




1 PLANTA BAIXA - TÉRREO
escala 1 : 50

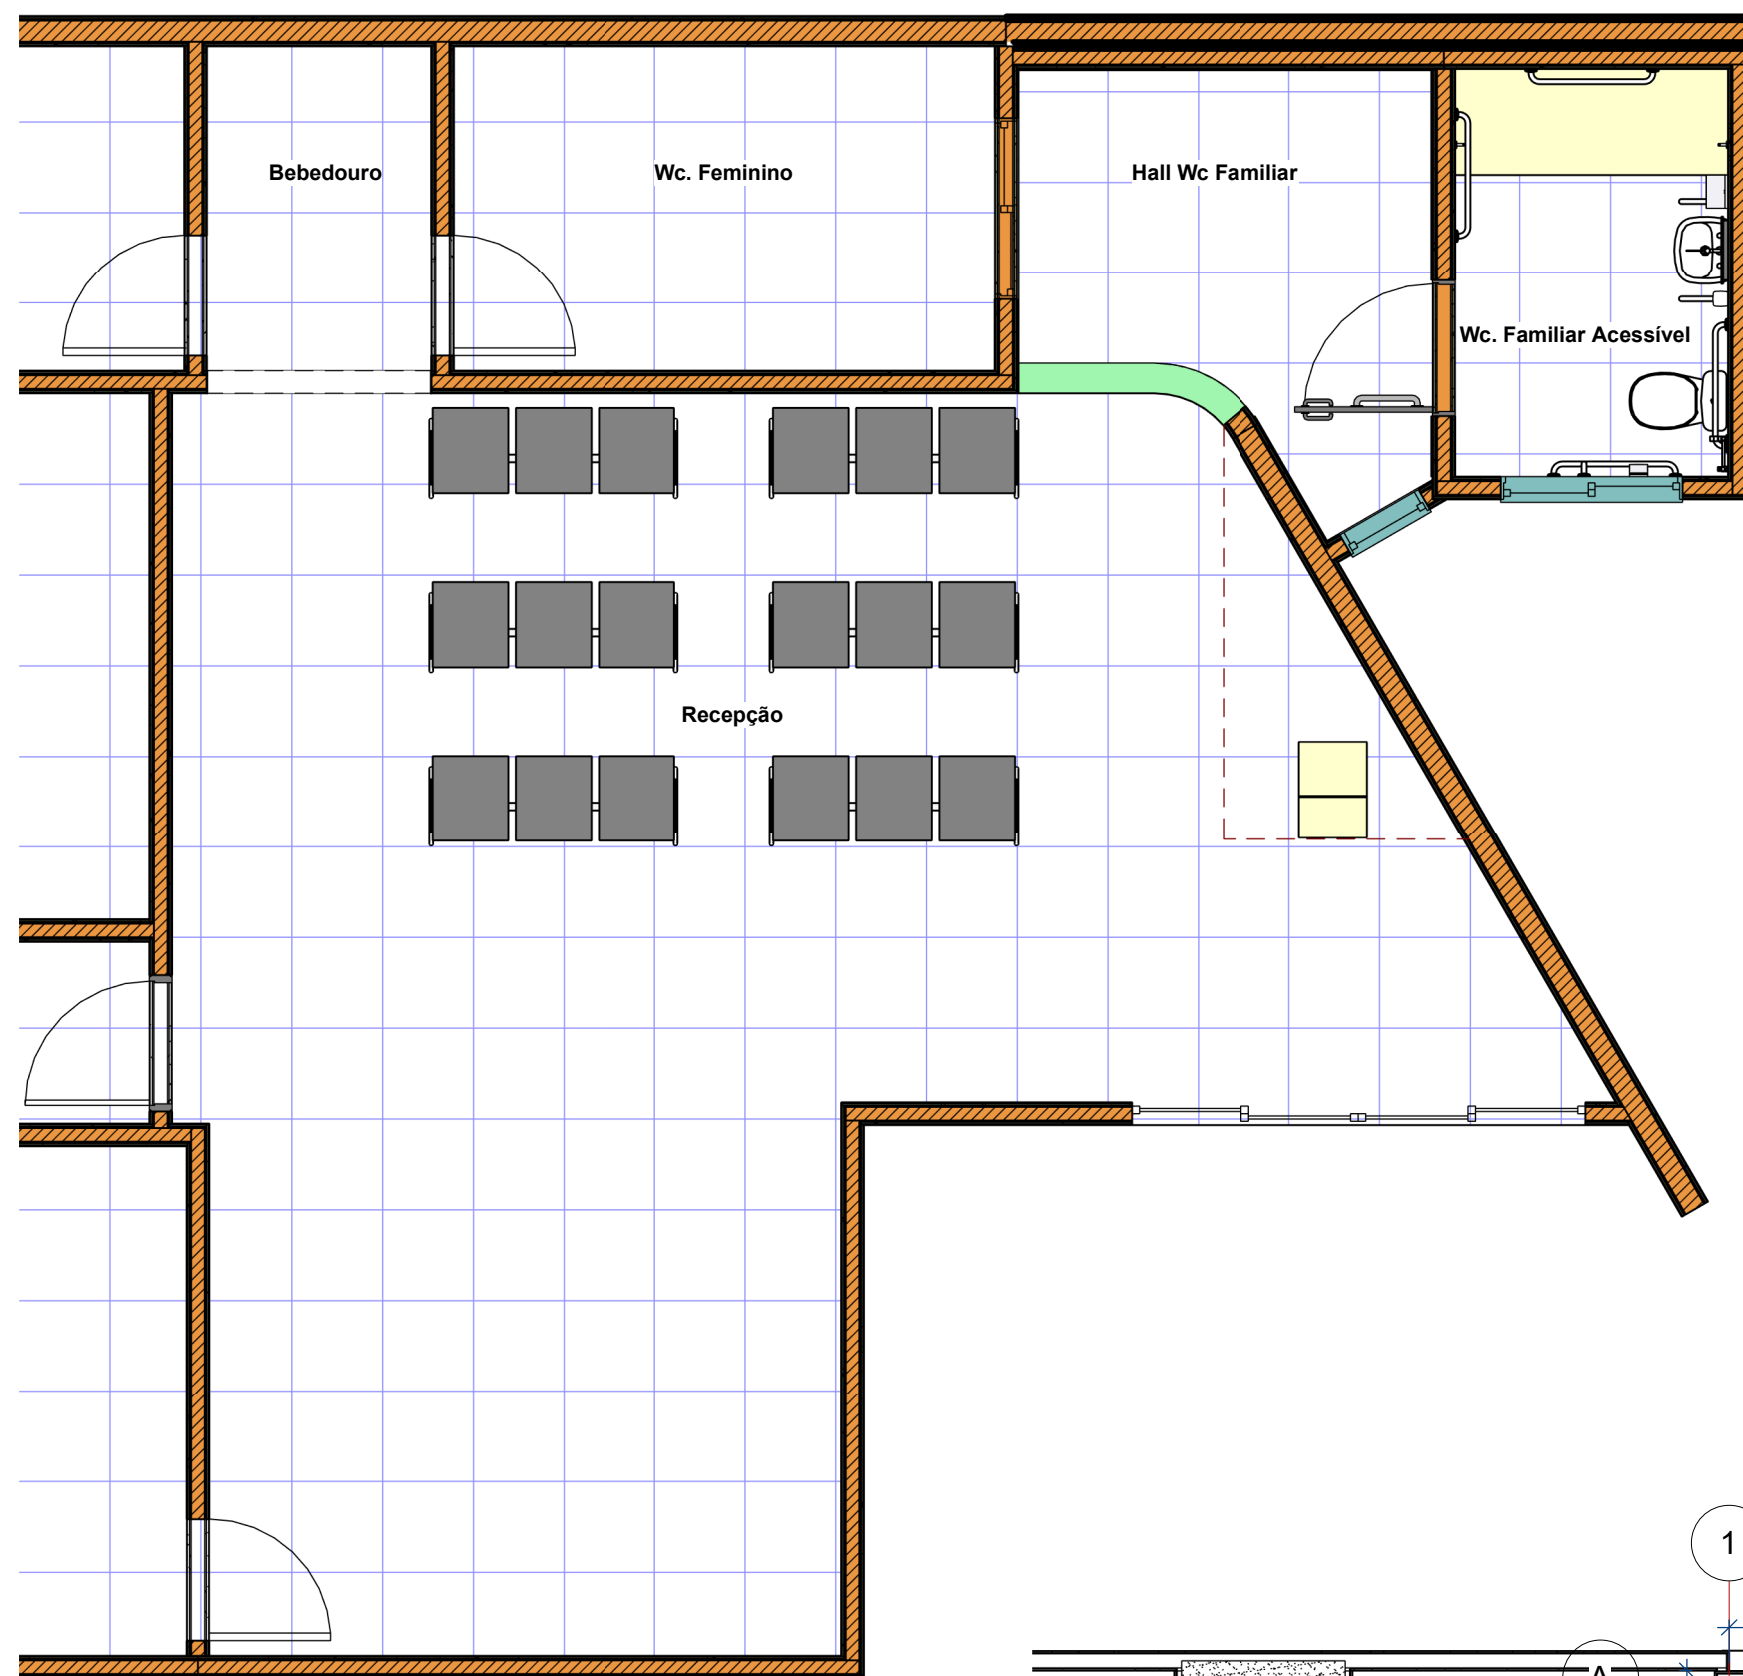


2 PLANTA LAYOUT - TÉRREO
escala 1 : 50

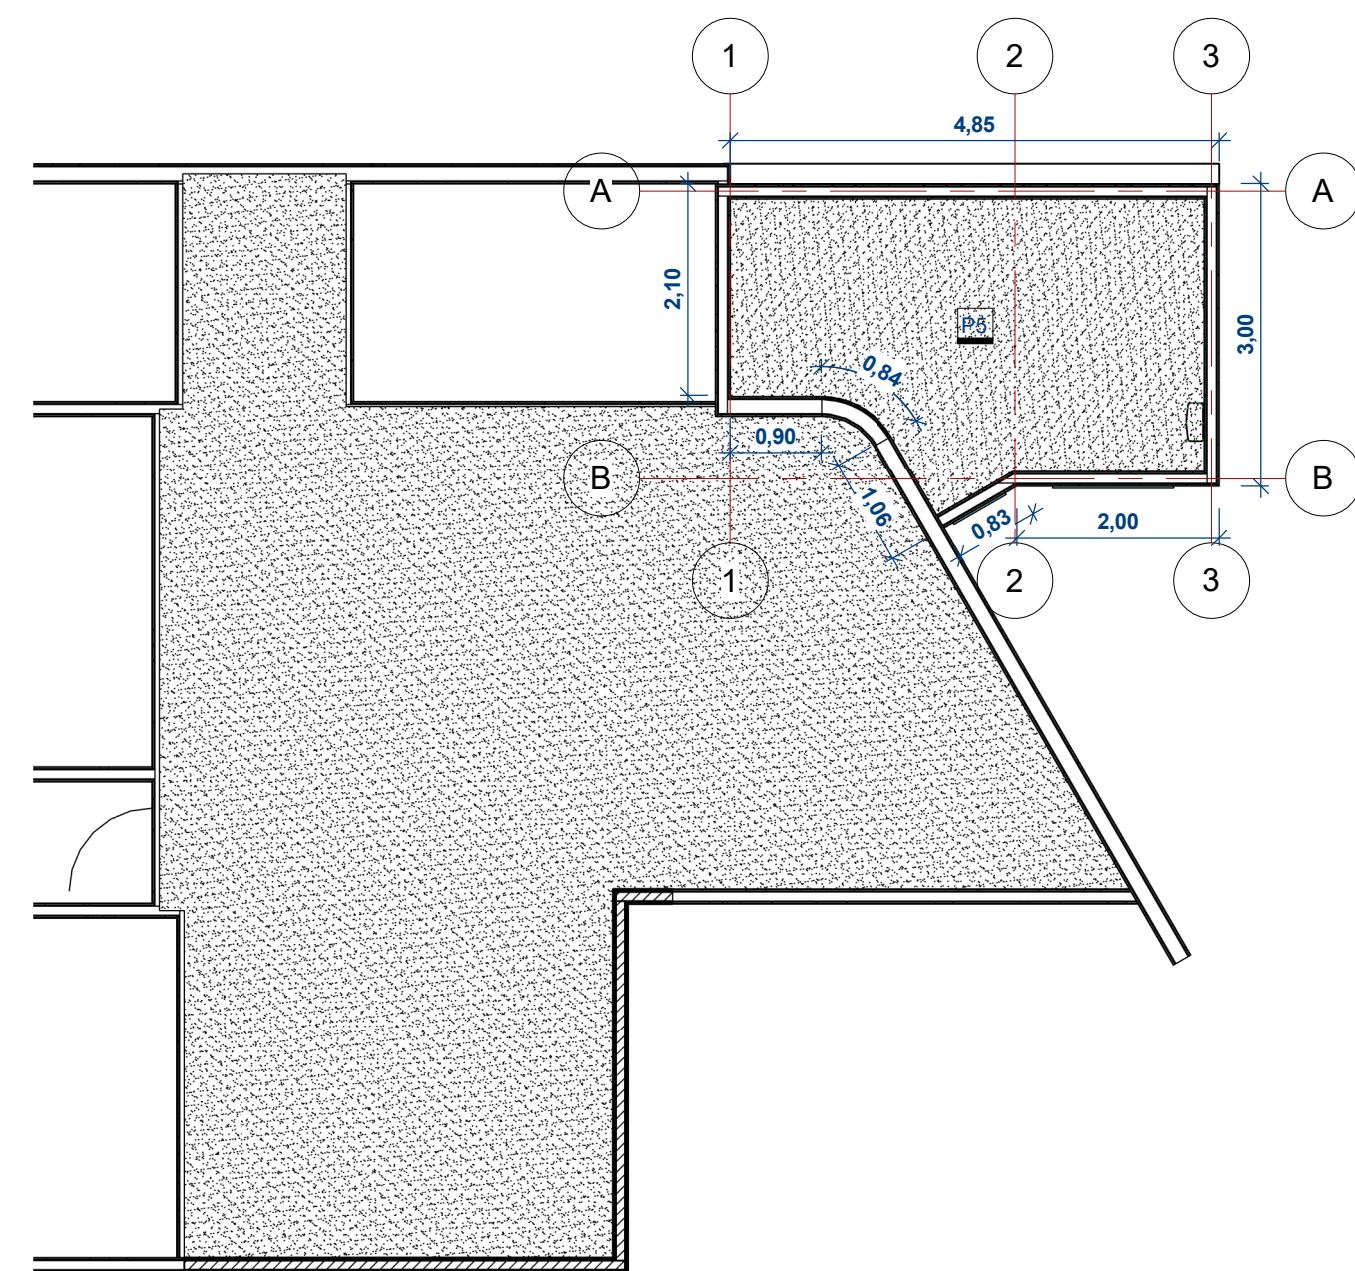


7 PLANTA BAIXA - COBERTURA
escala 1 : 75

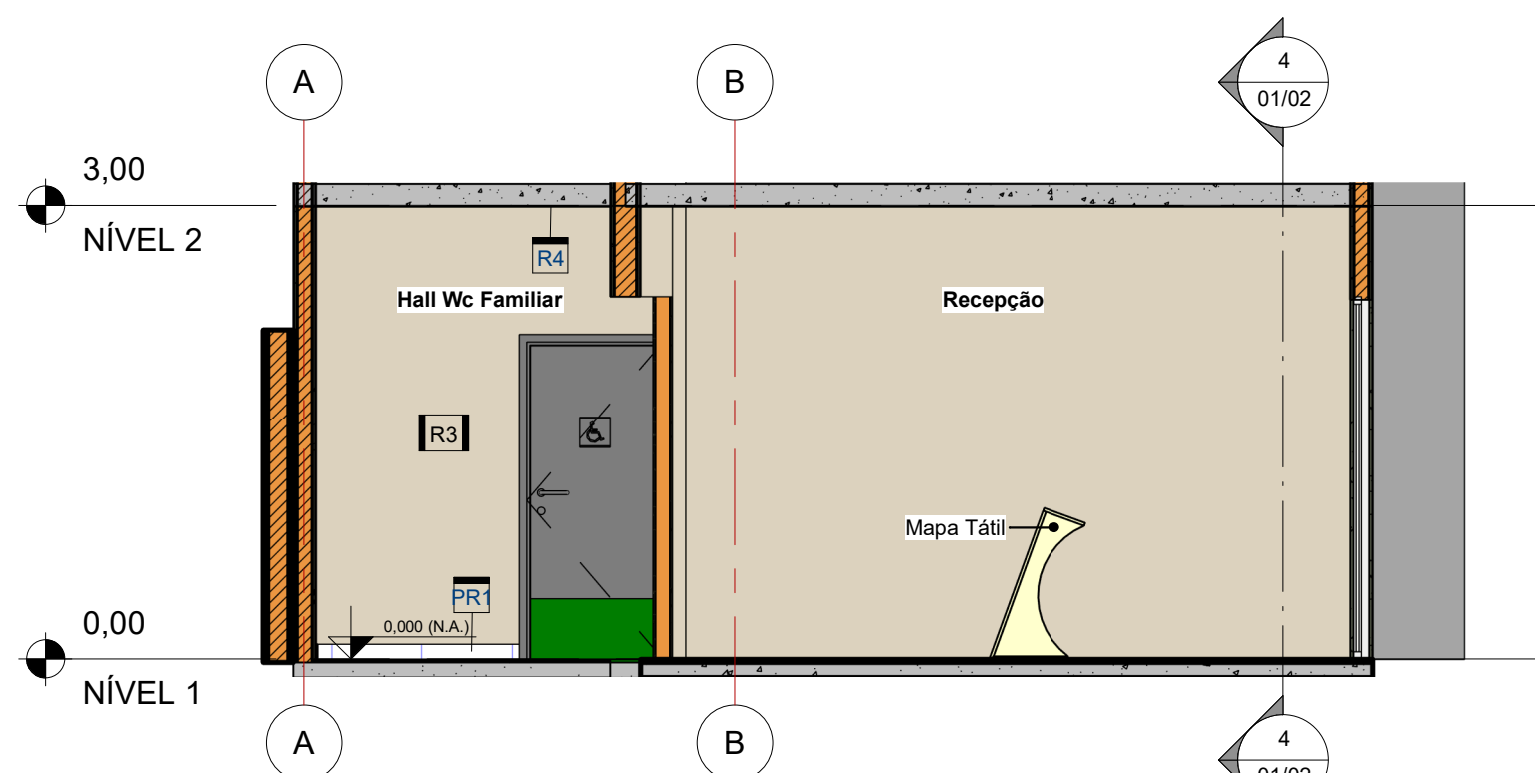


3 CORTE 1
escala 1 : 50

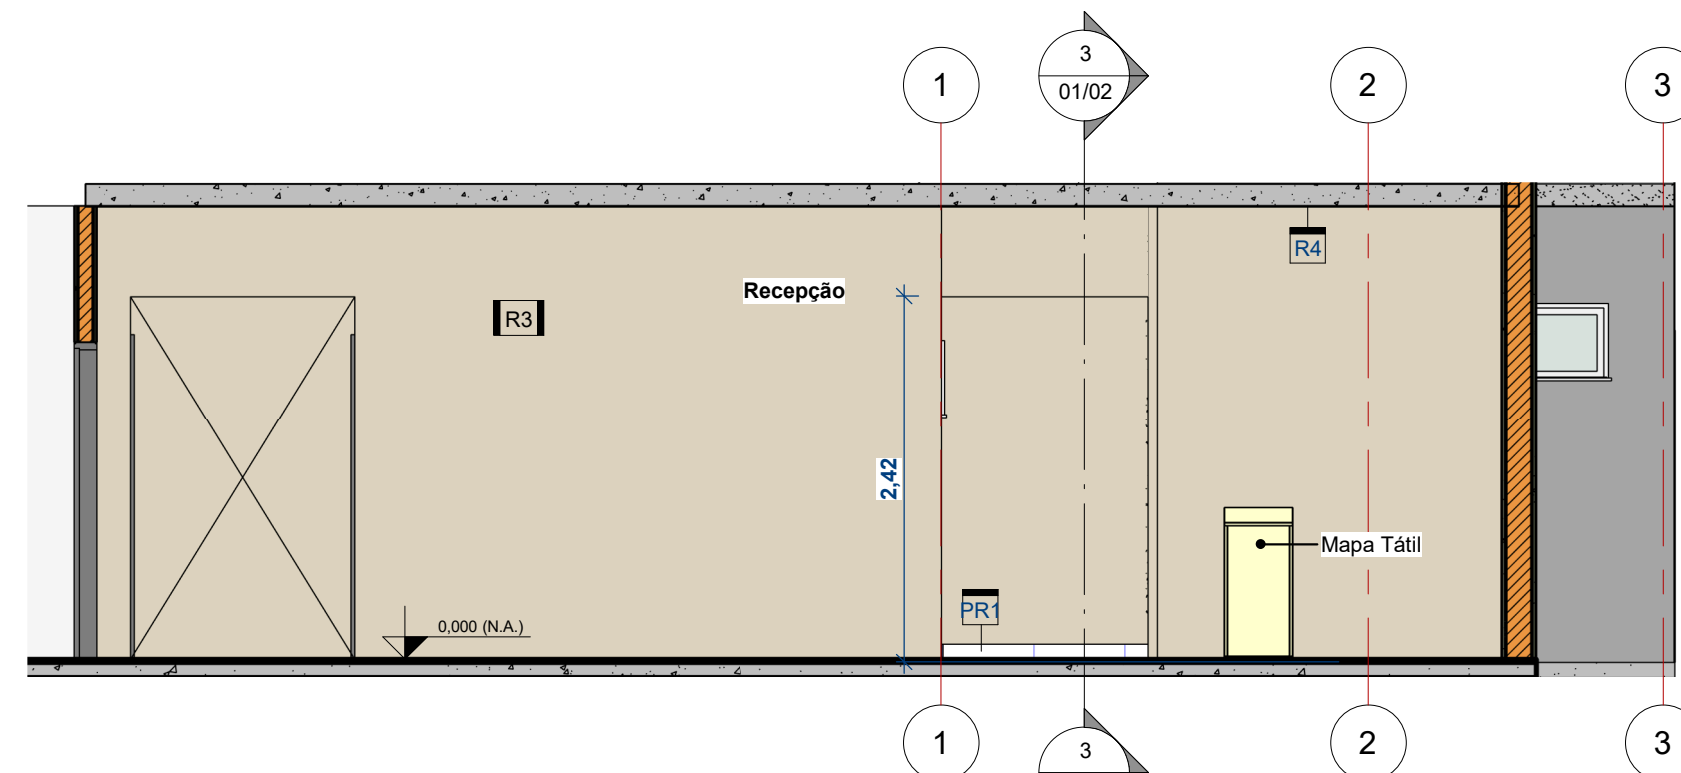

4 CORTE 2
escala 1 : 50

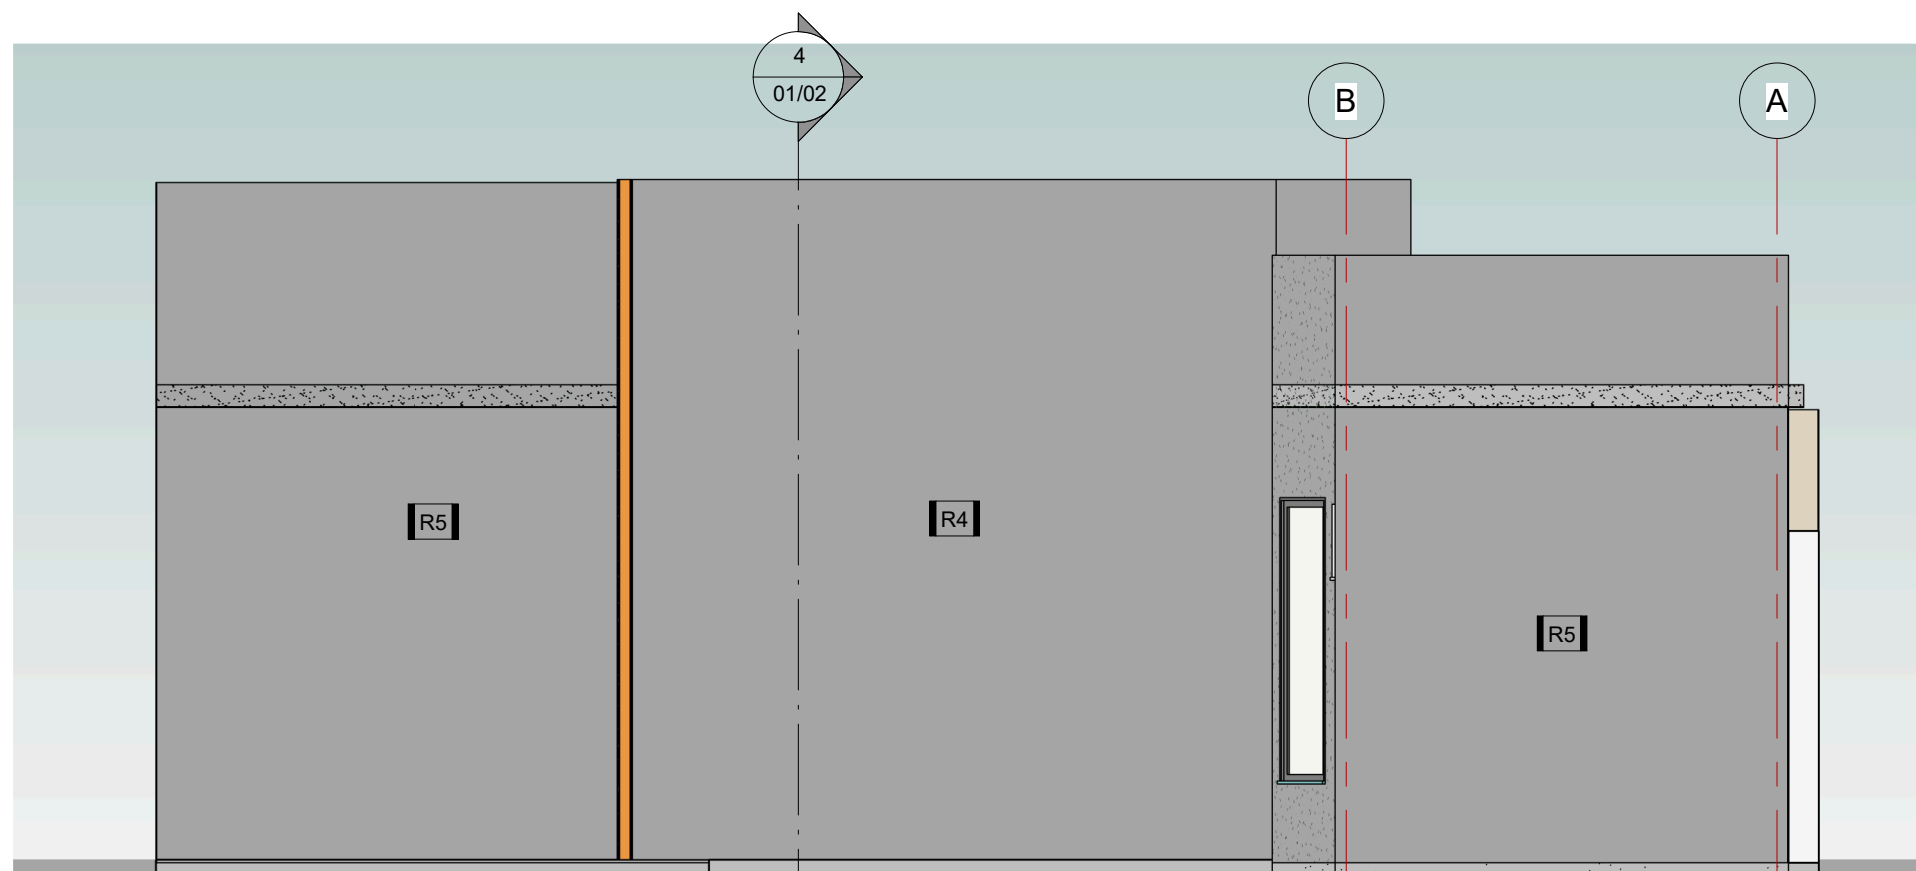

5 FACHADA PRINCIPAL
escala 1 : 50

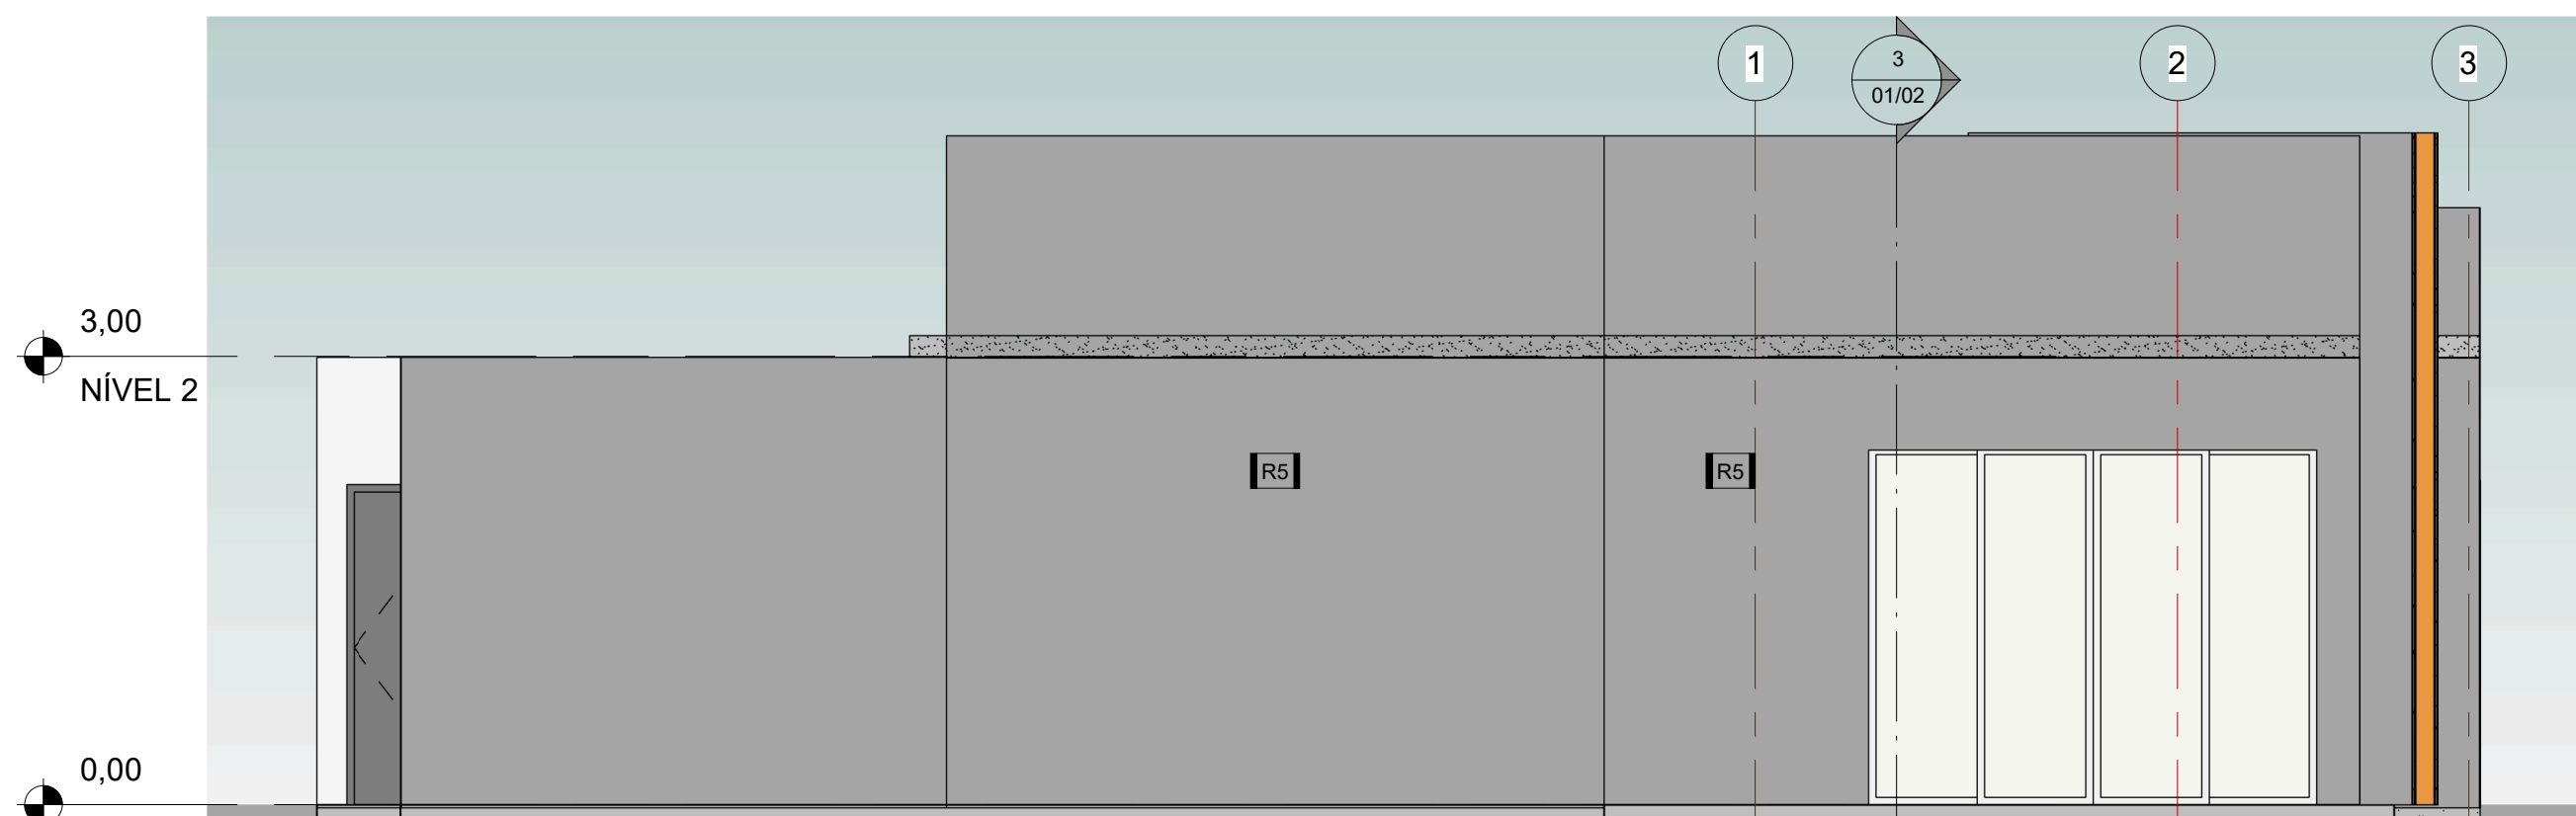

6 FACHADA LATERAL DIREITA
escala 1 : 50

JANELAS (NOVA)				
CÓDIGO	LARGURA	ALTURA	QUANT.	MATERIAL
J1	1,20	0,50	1	Janela de correr, 2 folhas
J3	0,60	1,50	1	Janela em vidro temperado 10mm, estrutura em alumínio anodizado bronze

PORTAS (NOVA)				
CÓDIGO	LARGURA	ALTURA	QUANT.	MATERIAL
P1	0,90	2,10	1	Abir - 1 folha
				Porta de mdf com revestimento em laminado melamínico, com instalação de barra de apoio horizontal pelo lado interno e revestimento de chapa metálica na porção inferior interna.

PISOS/ PINGADEIRAS		
CÓDIGO	DESCRIÇÃO	ÁREA
P1	Porcelanato 60x60cm, natural, retificado, junta de assentamento 1,5mm, Branco Plus - Ref. Eliane	12,98 m²
P2	Pingadeira Granito Branco Siena Polido com friso	0,31 m²
P3	Solera Granito Branco Siena Polido	0,44 m²
P4	Contrapiso em concreto	13,32 m²
P5	Laje Impermeabilizada	74,67 m²

RODAPÉS			
CÓDIGO	MATERIAL	COMPRIMENTO (m)	OBSERVAÇÃO
PR1	Porcelanato 60x60cm, natural, retificado, junta de assentamento 1,5mm, Branco Plus - Ref. Eliane	9,46	Altura 10cm

REVESTIMENTO		ÁREA
CÓDIGO	DESCRIÇÃO	ÁREA
R1	Acabamento em Granito Branco Siena, largura 10cm	0,41 m²
R2	Revestimento Cerâmico 30x60cm	24,32 m²
R3	Pintura latex acrílico premium acetinado sobre massa corrida, Ref. Suvinil na cor 103	143,60 m²
R4	Pintura Latex PVA, sobre massa corrida, em teto, Ref. Suvinil na cor Branco Neve	74,67 m²
R5	Revestimento Acrílico, aplicado sobre selador acrílico	116,96 m²

BANCADAS			
LOCAL	MATERIAL	DIMENSÕES	ÁREA
Mapa Tátil - Base	Granito Branco Siena - Polido	1 peças de 0,45 x 0,50 # 0,02	0,23 m²
Mapa Tátil - Fundo	Granito Branco Siena - Polido	1 peças de 1,04 x 0,45 # 0,02	0,47 m²
Mapa Tátil - Lateral	Granito Branco Siena - Polido	2 peças de 0,95 x 0,50 # 0,02	1,15 m²
Mapa Tátil - Tempo	Granito Branco Siena - Polido	1 peças de 0,45 x 0,29 # 0,02	0,13 m²

EQUIPAMENTOS HIDRÁULICO		
CÓDIGO	REFERÊNCIA	QUANT.
B30	Deca, Barra de Apoio Conforto - Aço Inox - 23731.030, 30 cm	2
B70	Deca, Barra de Apoio Conforto - Aço Inox - 23110.C.070, 70 cm	1
B80	Deca, Barra de Apoio Conforto - Aço Inox - 2310.C.080, 80 cm	4
BSC	Deca-Bacia Sanitária Caixa Acoplada, Deca P.750	1
CB	Docon-Cabidele, DoconFusos e Hastes	2
DUH	Deca, Ducha Hig/Única Deca Aqualis - 1884.032.ACT.CR, Registro e Drenação	1
LAV	Deca, Lavatório Vaguet Plus, L.510, Coluna Suspensa	1
T02	Deca, Torneira Lavatório Link Conforto - 1196.C.LNK, Mesa Alavanca	1

QUADRO DE MODIFICAÇÕES				
L	DATA	DESCRIÇÃO	RESP	VISTO
A	17/11/2020	Projeto Executivo	Rádice Proj.	13,298m²
B				
C				
D				

OBSERVAÇÕES

PROJETO ARQUITETÔNICO				
 <div>Rua Cláudia Lima de Barros, 649 - Campo Grande - MS Fone: (67) 301-8648 E-mail: radice.projeto@gmail.com</div>		AUTOR DO PROJETO		
		Arqª ANA PAULA ORTEGA USERO CAU A34017-0		
TÍTULO				
CARTÓRIO DA 20ª ZONA ELEITORAL				
LOCAL			FASE	
R. Cel. Ponce, 439, Porto Murinho - MS			EXECUTIVO	
PROJETO		CONTEÚDO		ESCALA
ADEQUAÇÃO DE ACESSIBILIDADE		PLANTA BAIXA/ LAYOUT/ CORTES/ ELEVACOES		DATA 26/10/20
PROPRIETARIO			DESENHO/CAD	
TRIBUNAL REGIONAL ELEITORAL MS DIOGO CAMPOS DOS ANJOS			ART Nº	
APROVADO			DATA APROVAÇÃO	PRANCHA
ÁREA TOTAL A CONSTRUIR		Nº DE PAVIMENTO		01/02
13,298m²		CLASSE DE RISCO		