




1 PLANTA BAIXA - TÉRREO  
escala 1 : 50

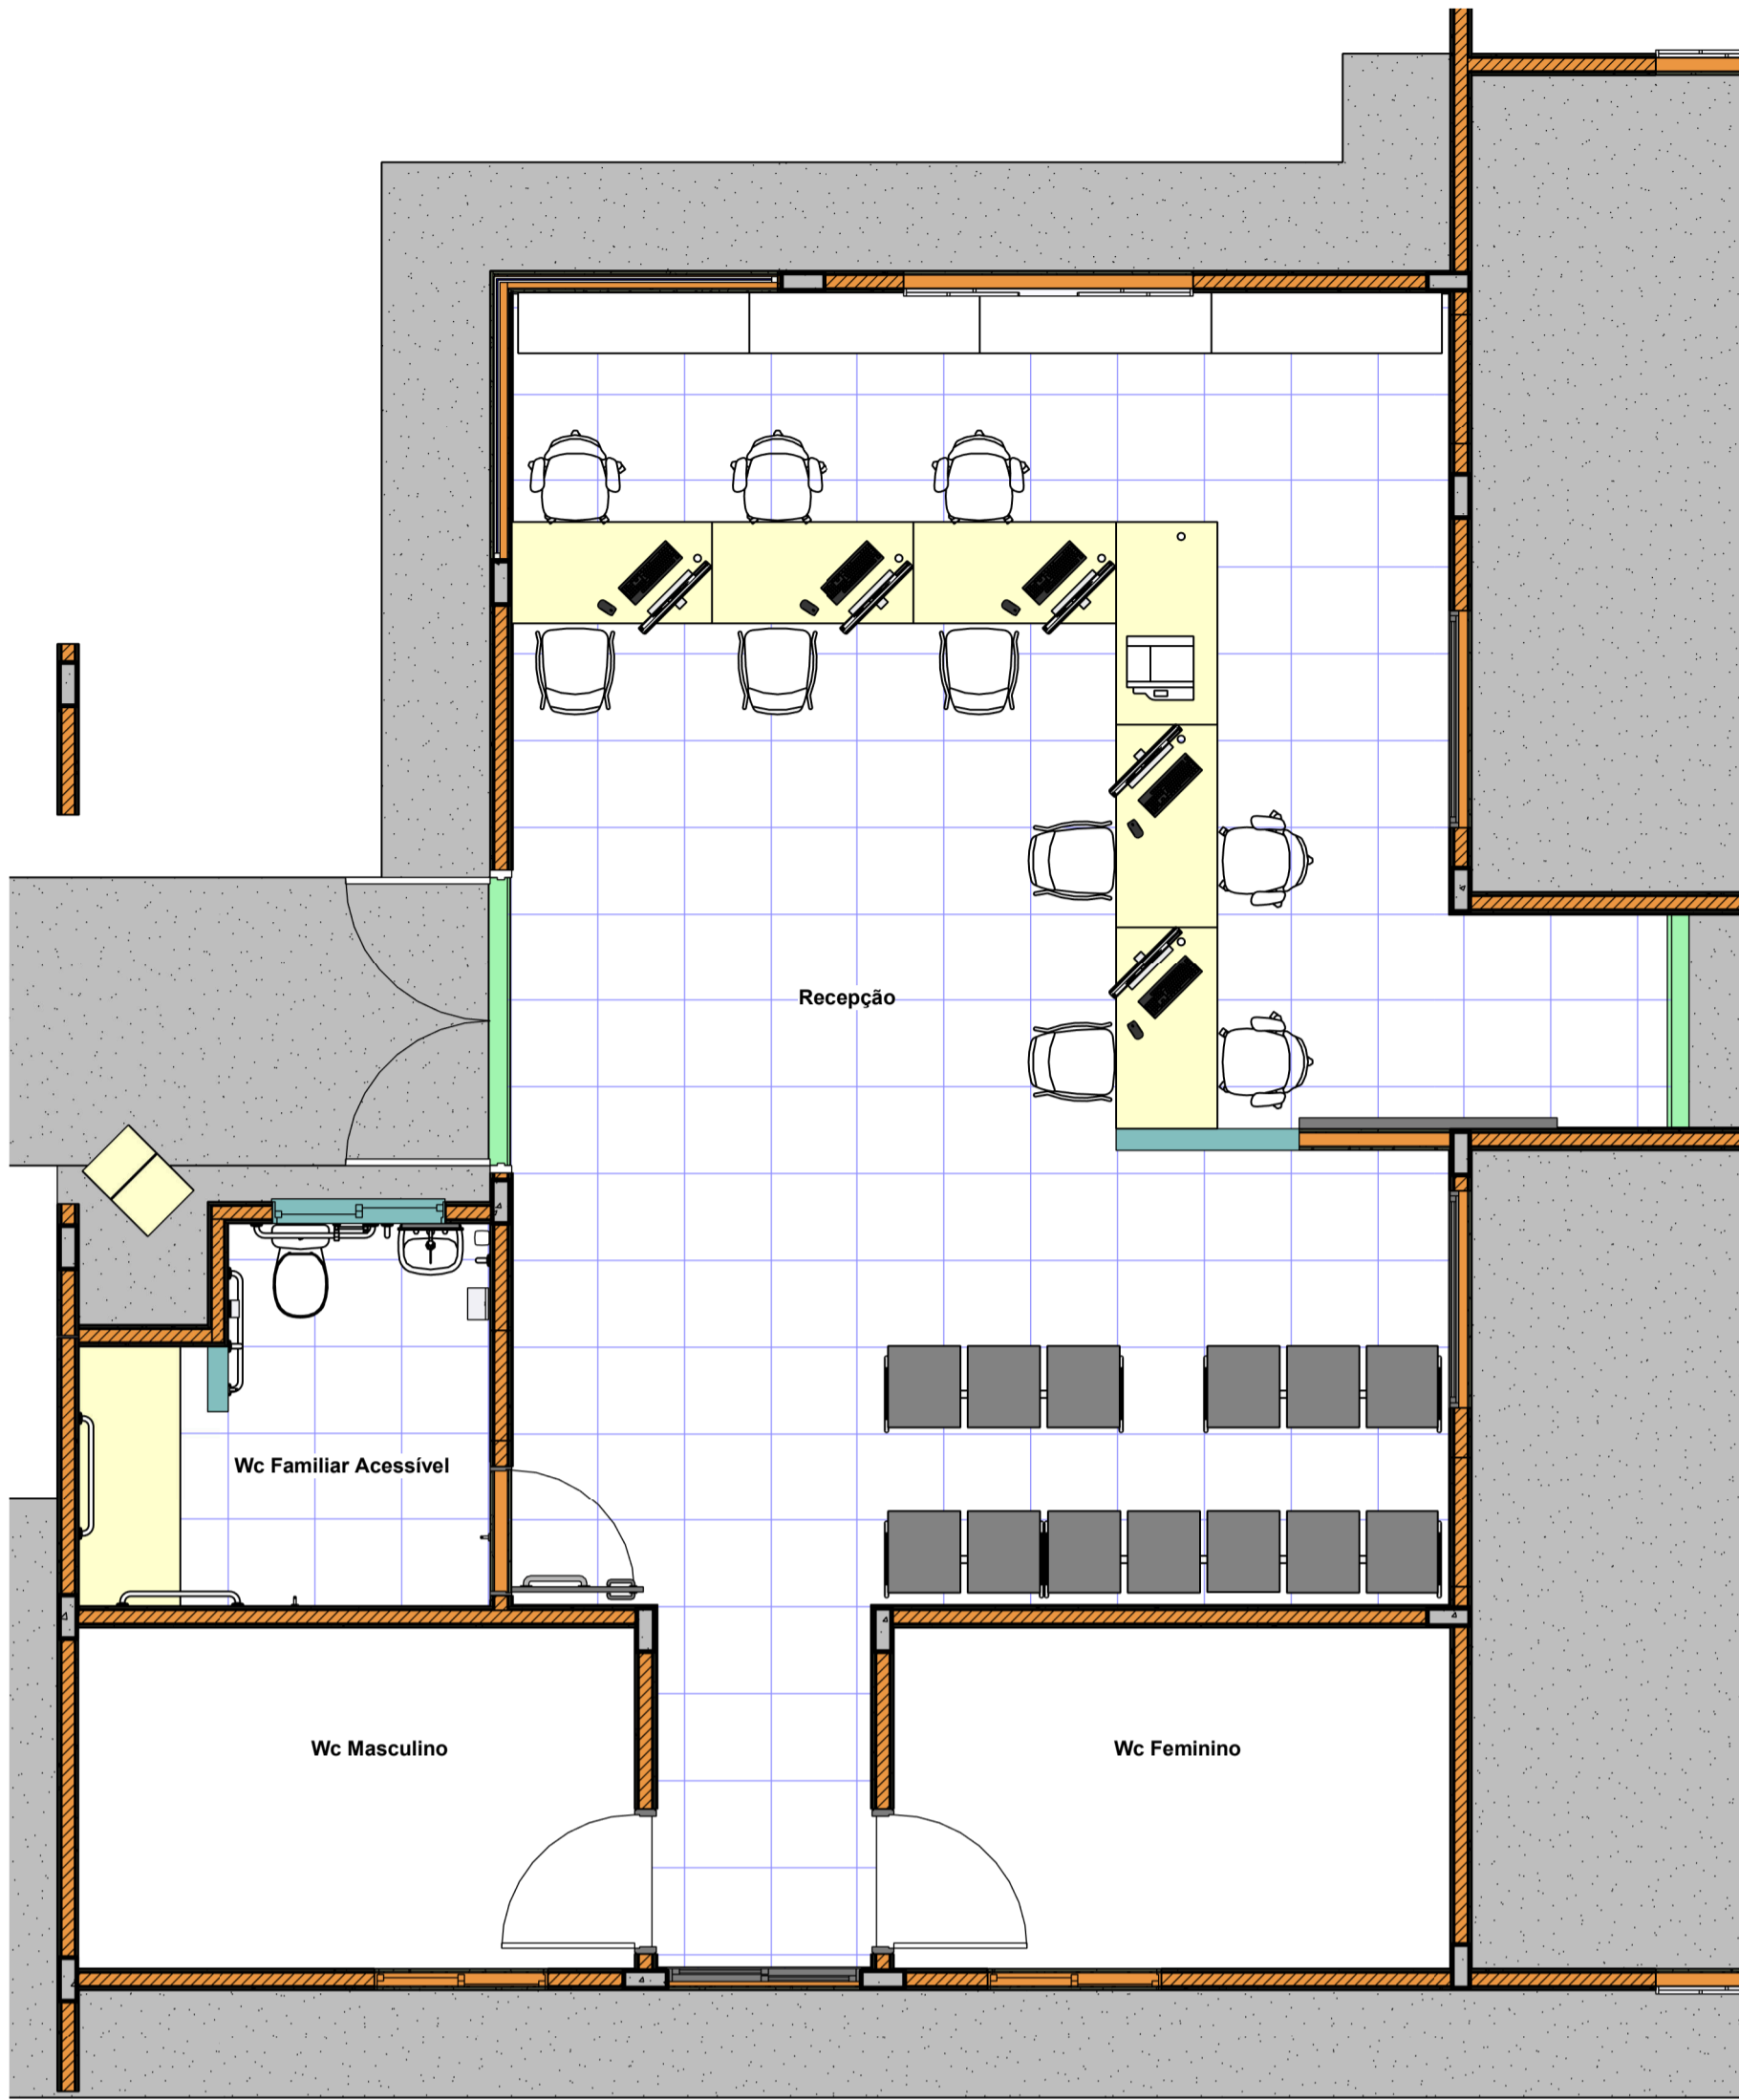


2 PLANTA LAYOUT - TÉRREO  
escala 1 : 50

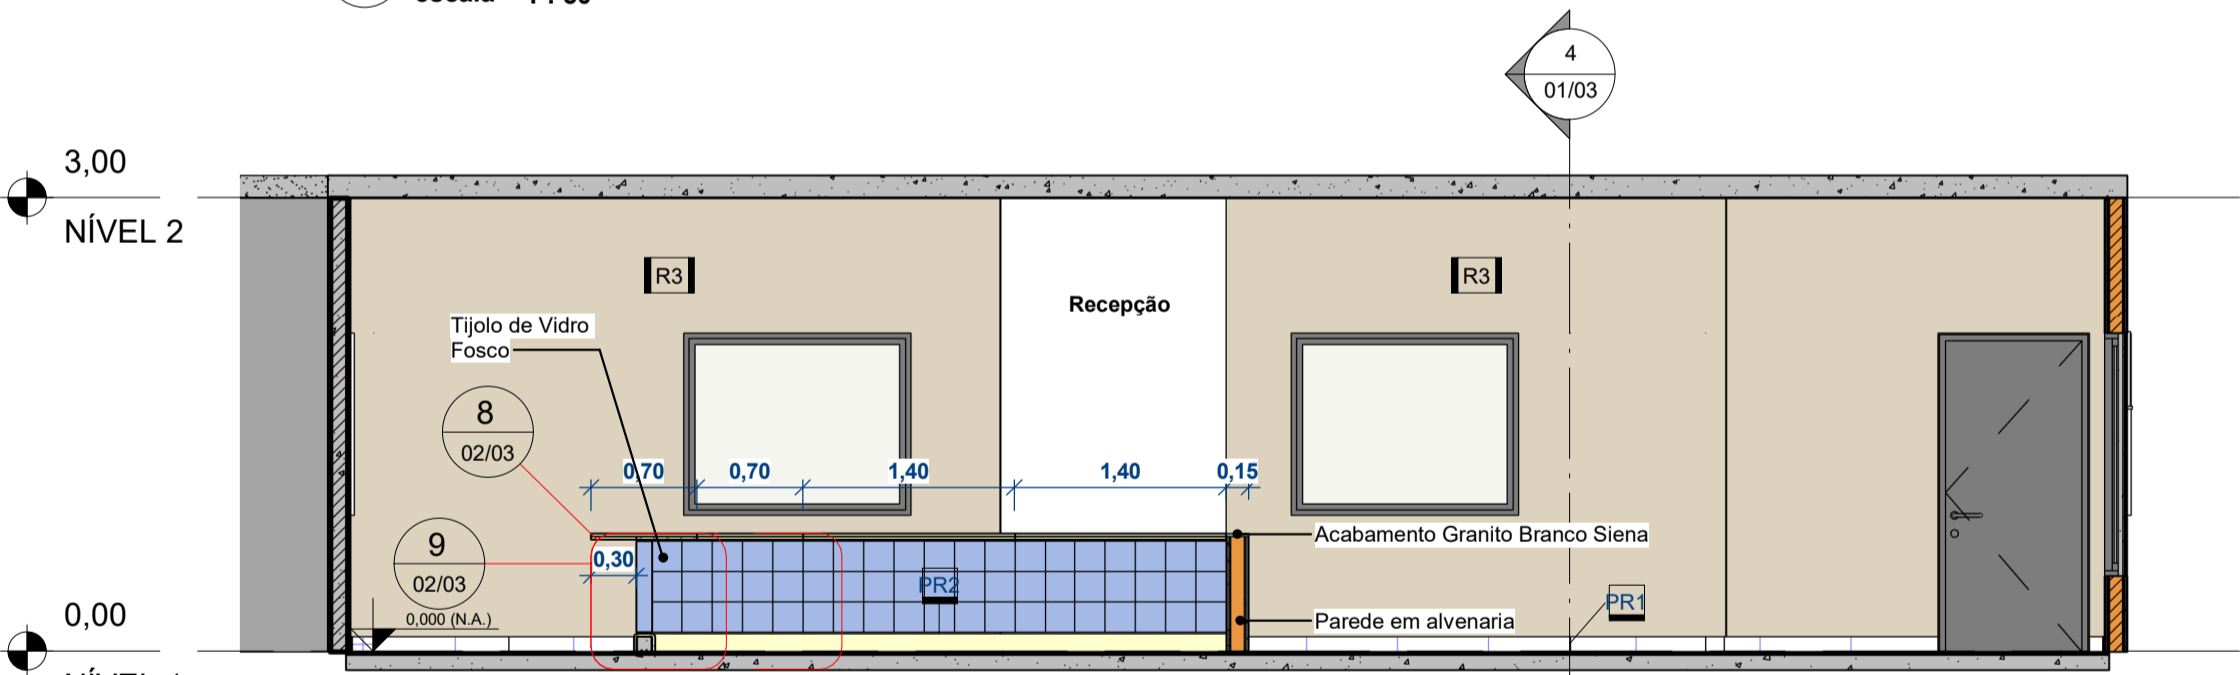


3 CORTE 1  
escala 1 : 50

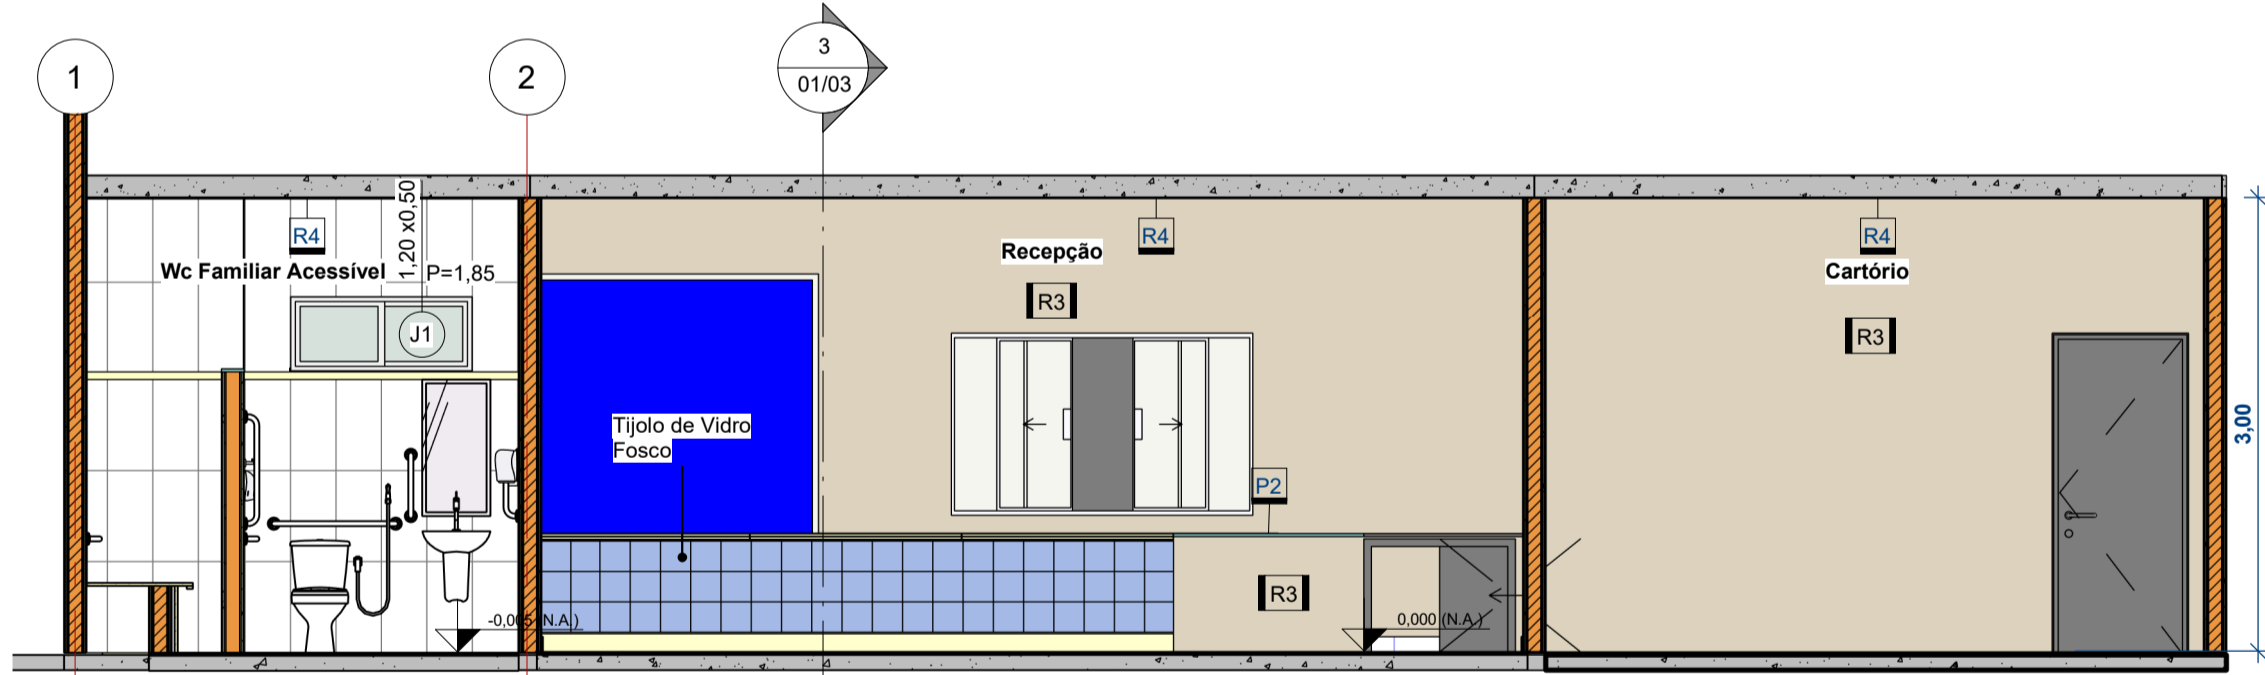

4 CORTE 2  
escala 1 : 50

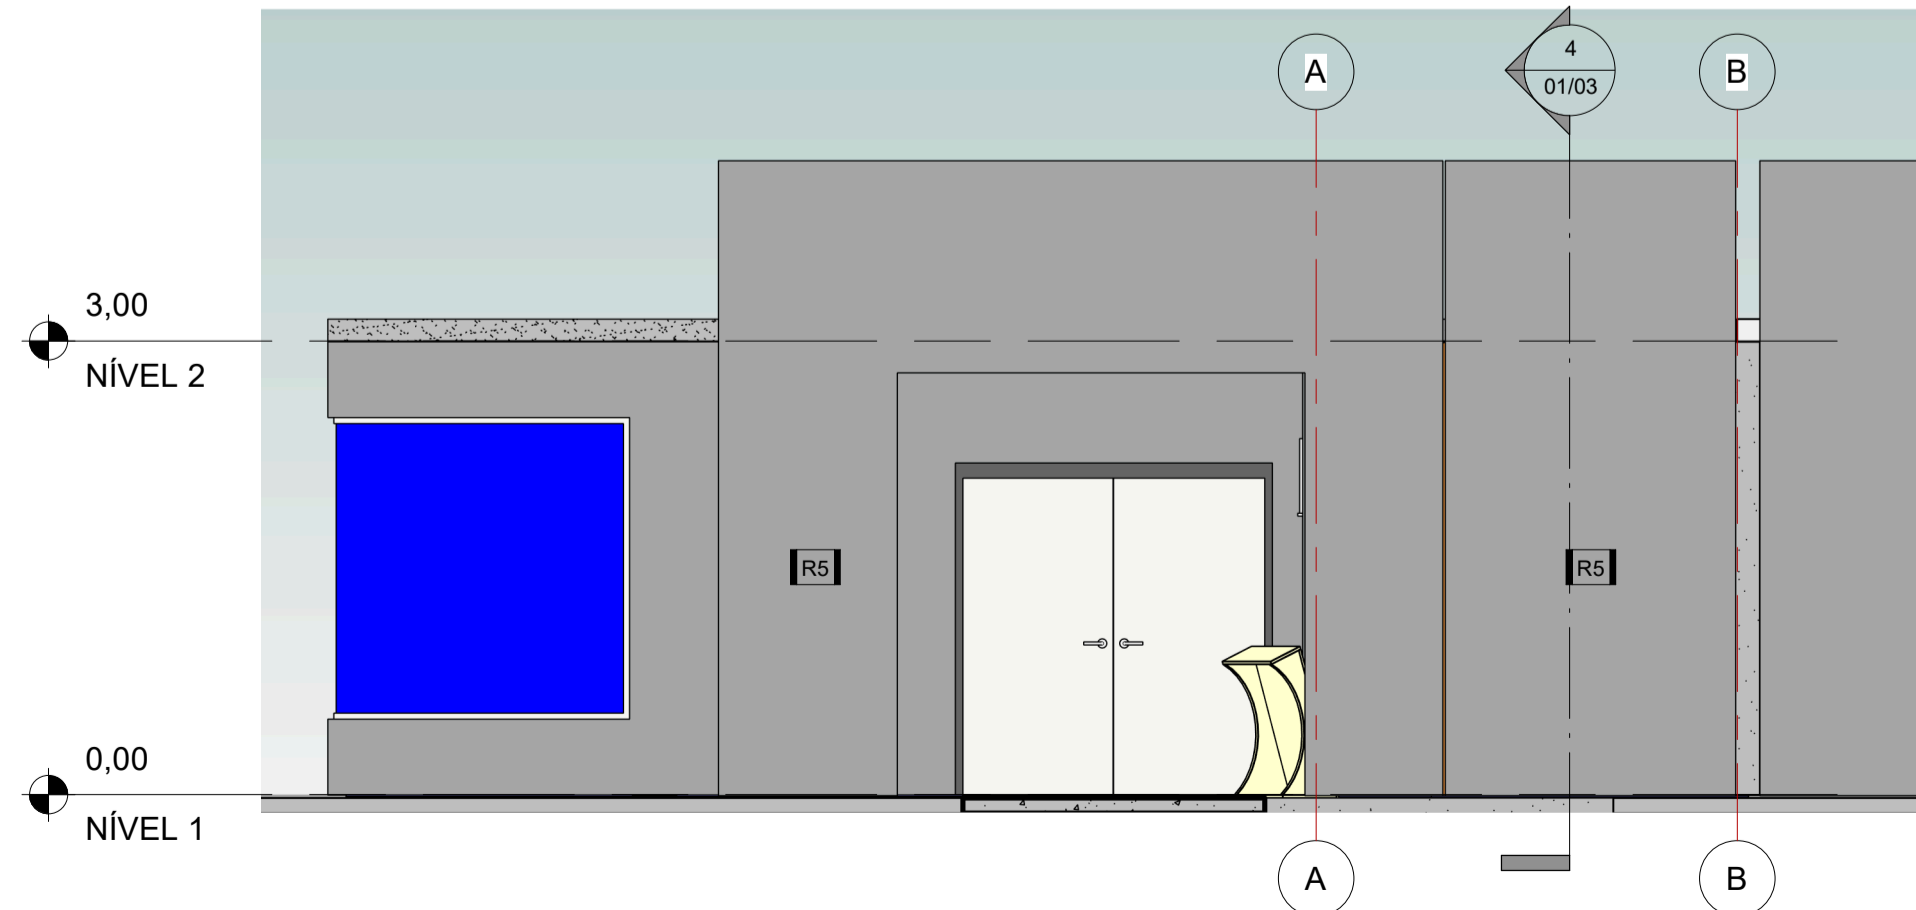

5 FACHADA PRINCIPAL  
escala 1 : 50

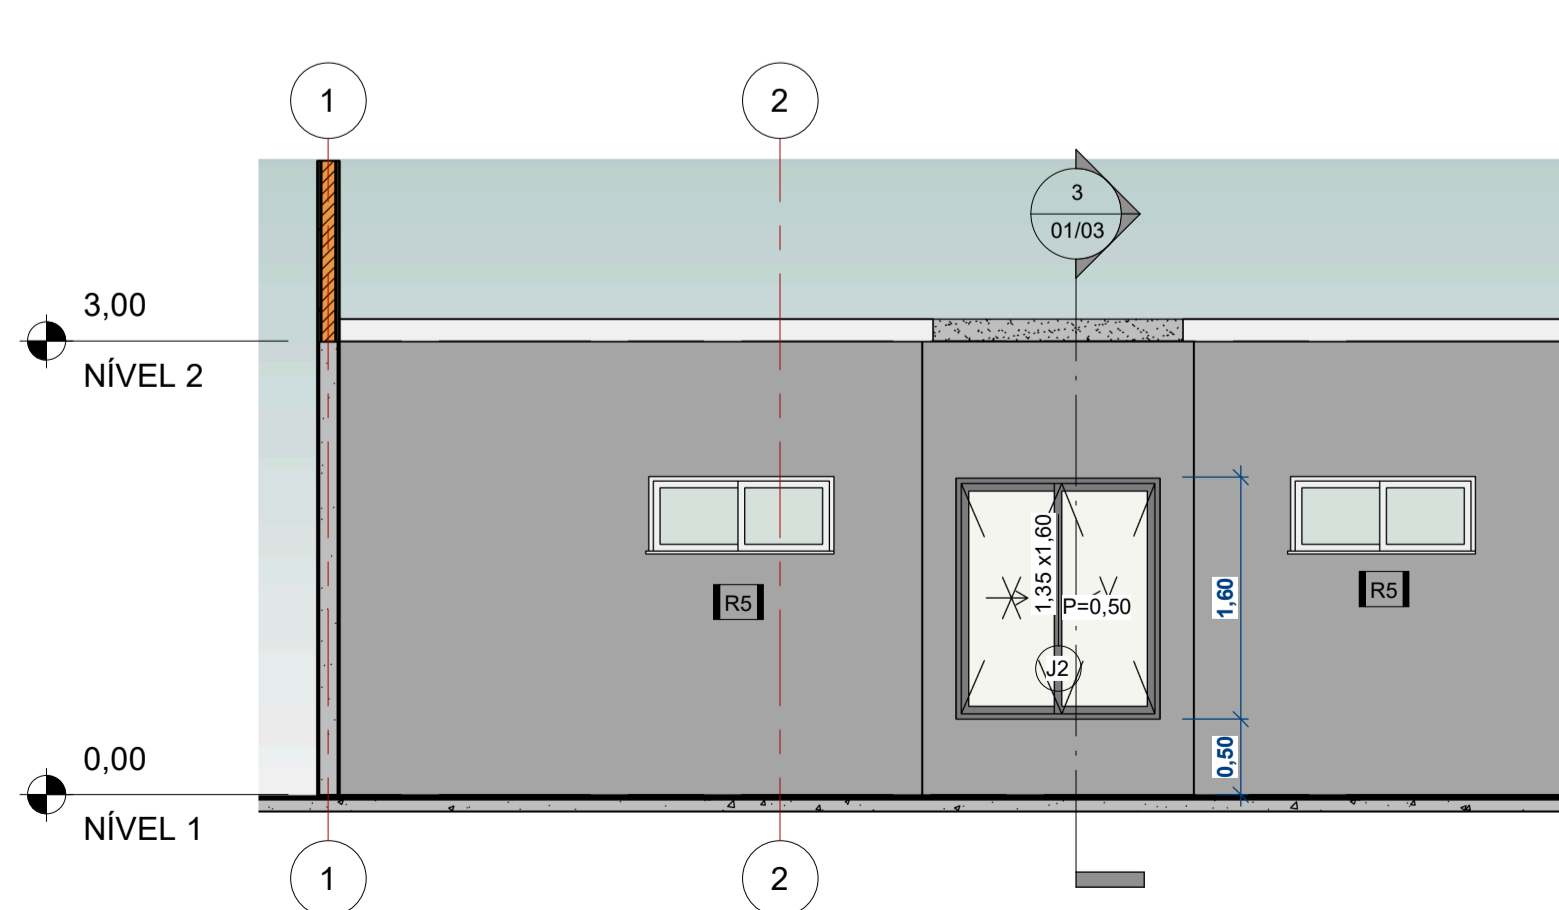

6 FACHADA LATERAL DIREITA  
escala 1 : 50

JANELAS (NOVA)					
CÓDIGO	LARGURA	ALTURA	QUANT.	FUNCIONAMENTO	MATERIAL
J1	1,20	0,50	1	Janela de correr, 2 folhas	Janela em vidro temperado 10mm, estrutura em alumínio anodizado bronze
J2	1,35	1,60	1	Janela de correr, 2 folhas	Janela em vidro temperado 10mm, estrutura em alumínio anodizado bronze

PORTAS (NOVA)					
CÓDIGO	LARGURA	ALTURA	QUANT.	FUNCIONAMENTO	MATERIAL
P1	0,90	2,10	1	Abir - 1 folha	Porta de MDF com revestimento em laminado melamínico, com instalação de barra de apoio horizontal pelo lado interno e revestimento de chapa metálica na porção inferior interna
P2	1,00	0,75	1	Correr - 1 folha	Porta de MDF com revestimento em laminado melamínico

PISOS / PINGADEIRAS		
CÓDIGO	DESCRIÇÃO	ÁREA
P1	Porcelanato 60x60cm, natural, retificado, junta de assentamento 1,5mm, Branco Plus - Ref. Eliane	80,98 m²
P2	Pingadeira Granito Branco Siena Polido com fisco	0,46 m²
P3	Soliera Granito Branco Siena Polido	142,39 m²
P4	Contrapiso em concreto	10,44 m²

RODAPÉS			
CÓDIGO	MATERIAL	COMPRIMENTO (m)	OBSERVAÇÃO
PR1	Porcelanato 60x60cm, natural, retificado, junta de assentamento 1,5mm, Branco Plus - Ref. Eliane	113,89	Altura 10cm
PR2	Granito Branco Siena - Polido	9,38	Altura = Contorno base balcão - Ver detalhe

REVESTIMENTO	
CÓDIGO	DESCRIÇÃO
R1	Acabamento em Granito Branco Siena, largura=10cm
R2	Revestimento Cerâmico 30x30cm
R3	Pinura latex acrílico premium acetinado sobre massa corrida. Ref. Suvinil na cor 103
R4	Pinura Latex PVA, sobre massa corrida, em beco. Ref. Suvinil na cor Branco Neve
R5	Pinura latex acrílico premium acetinado sobre massa corrida. Ref. Suvinil na cor 103

BANCADAS			
LOCAL	MATERIAL	DIMENSÕES	ÁREA
Balcão - Borda	Granito Branco Siena - Polido	6 peças de 1,40 x 0,40 # 0,02	3,36 m²
Balcão - Tampo	Granito Branco Siena - Polido	6 peças de 1,40 x 0,70 # 0,02	5,88 m²
Banco - Armazém	Granito Branco Siena - Polido	1 peças de 1,80 x 0,04 # 0,02	0,07 m²
Banco - Frente	Granito Branco Siena - Polido	1 peças de 1,80 x 0,44 # 0,02	0,79 m²
Banco - Largura	Granito Branco Siena - Polido	1 peças de 1,80 x 0,70 # 0,02	1,26 m²
Mapa Teli - Base	Granito Branco Siena - Polido	1 peças de 0,45 x 0,50 # 0,02	0,23 m²
Mapa Teli - Fundo	Granito Branco Siena - Polido	1 peças de 1,04 x 0,45 # 0,02	0,47 m²
Mapa Teli - Lateral	Granito Branco Siena - Polido	2 peças de 0,95 x 0,50 # 0,02	1,15 m²
Mapa Teli - Tampo	Granito Branco Siena - Polido	1 peças de 0,45 x 0,29 # 0,02	0,13 m²

EQUIPAMENTOS HIDRÁULICO			
CÓDIGO	DESCRIÇÃO	REFERÊNCIA	QUANT.
B40	Barra de apoio 40 cm	Deca, Barra de Apoio Conforto - Aço Inox, 2310 C.040, 40 cm	2
B70	Barra de apoio 70 cm	Deca, Barra de Apoio Conforto - Aço Inox, 2310 C.070, 70 cm	1
B80	Barra de Apoio 80 cm	Deca, Barra de Apoio Conforto, Aço Inox, 2310 C.080, 80 cm	4
BSC	Bacia sanitária com caixa acoplada	Deca, Bacia Sanitária Caixa Acoplada, Deca P.750	1
CB	Caboite Hoge - Doccilclassicos Hoge	Doccil-Caboite, Doccilclassicos Hoge	3
DUH	Ducha higiênica com registro e derivação	Deca, Ducha Higiênica Deca Aqua, 1884, CS2, ACT, CR, Registro e Derivação	1
LAV	Lavatório com coluna suspensa	Deca, Lavatório Vigas Plus, L.510, Coluna Suspensa	1
T02	Torneira lavatório mesa	Deca, Torneira Lavatório Link Conforto, 1196 C.LINK, Mesa Alavanca	1

QUADRO DE MODIFICAÇÕES

L	DATA	DESCRIÇÃO	RESP	VISTO
A	14/11/2020	Projeto Executivo	Rádice Proj.	
B				
C				
D				

OBSERVAÇÕES

 <div>Rúa Cláudia Lima de Barros,649 - Campo Grande - MS Fone: (67) 3201-8648 E-mail: radice.engenharia@gmail.com</div>		AUTOR DO PROJETO  <div>Arqª ANA PAULA ORTEGA USERO CAU A34017-0</div>
TÍTULO PROJETO ARQUITETÔNICO		
LOCAL	R. Duque de Caxias, 45 - Bairro Nossa Sra. de Fátima, Corumbá - MS	FASE EXECUTIVO
PROJETO	ADEQUAÇÃO DE ACESSIBILIDADE	CONTEÚDO PLANTA BAIXA/ LAYOUT/ CORTES/ ELEVACOES
PROPRIETÁRIO  TRIBUNAL REGIONAL ELEITORAL MS DIOGO CAMPOS DOS ANJOS		ESCALA  DATA: 26/10/20
		DESENHO/ CAD  ART Nº
APPROVADO		PRANCHA
ÁREA TOTAL A CONSTRUIR	Nº DE PAVIMENTO	CLASSE DE RISCO
		01/03