




PLANTA BAIXA – GUARITA
ESCALA 1:25

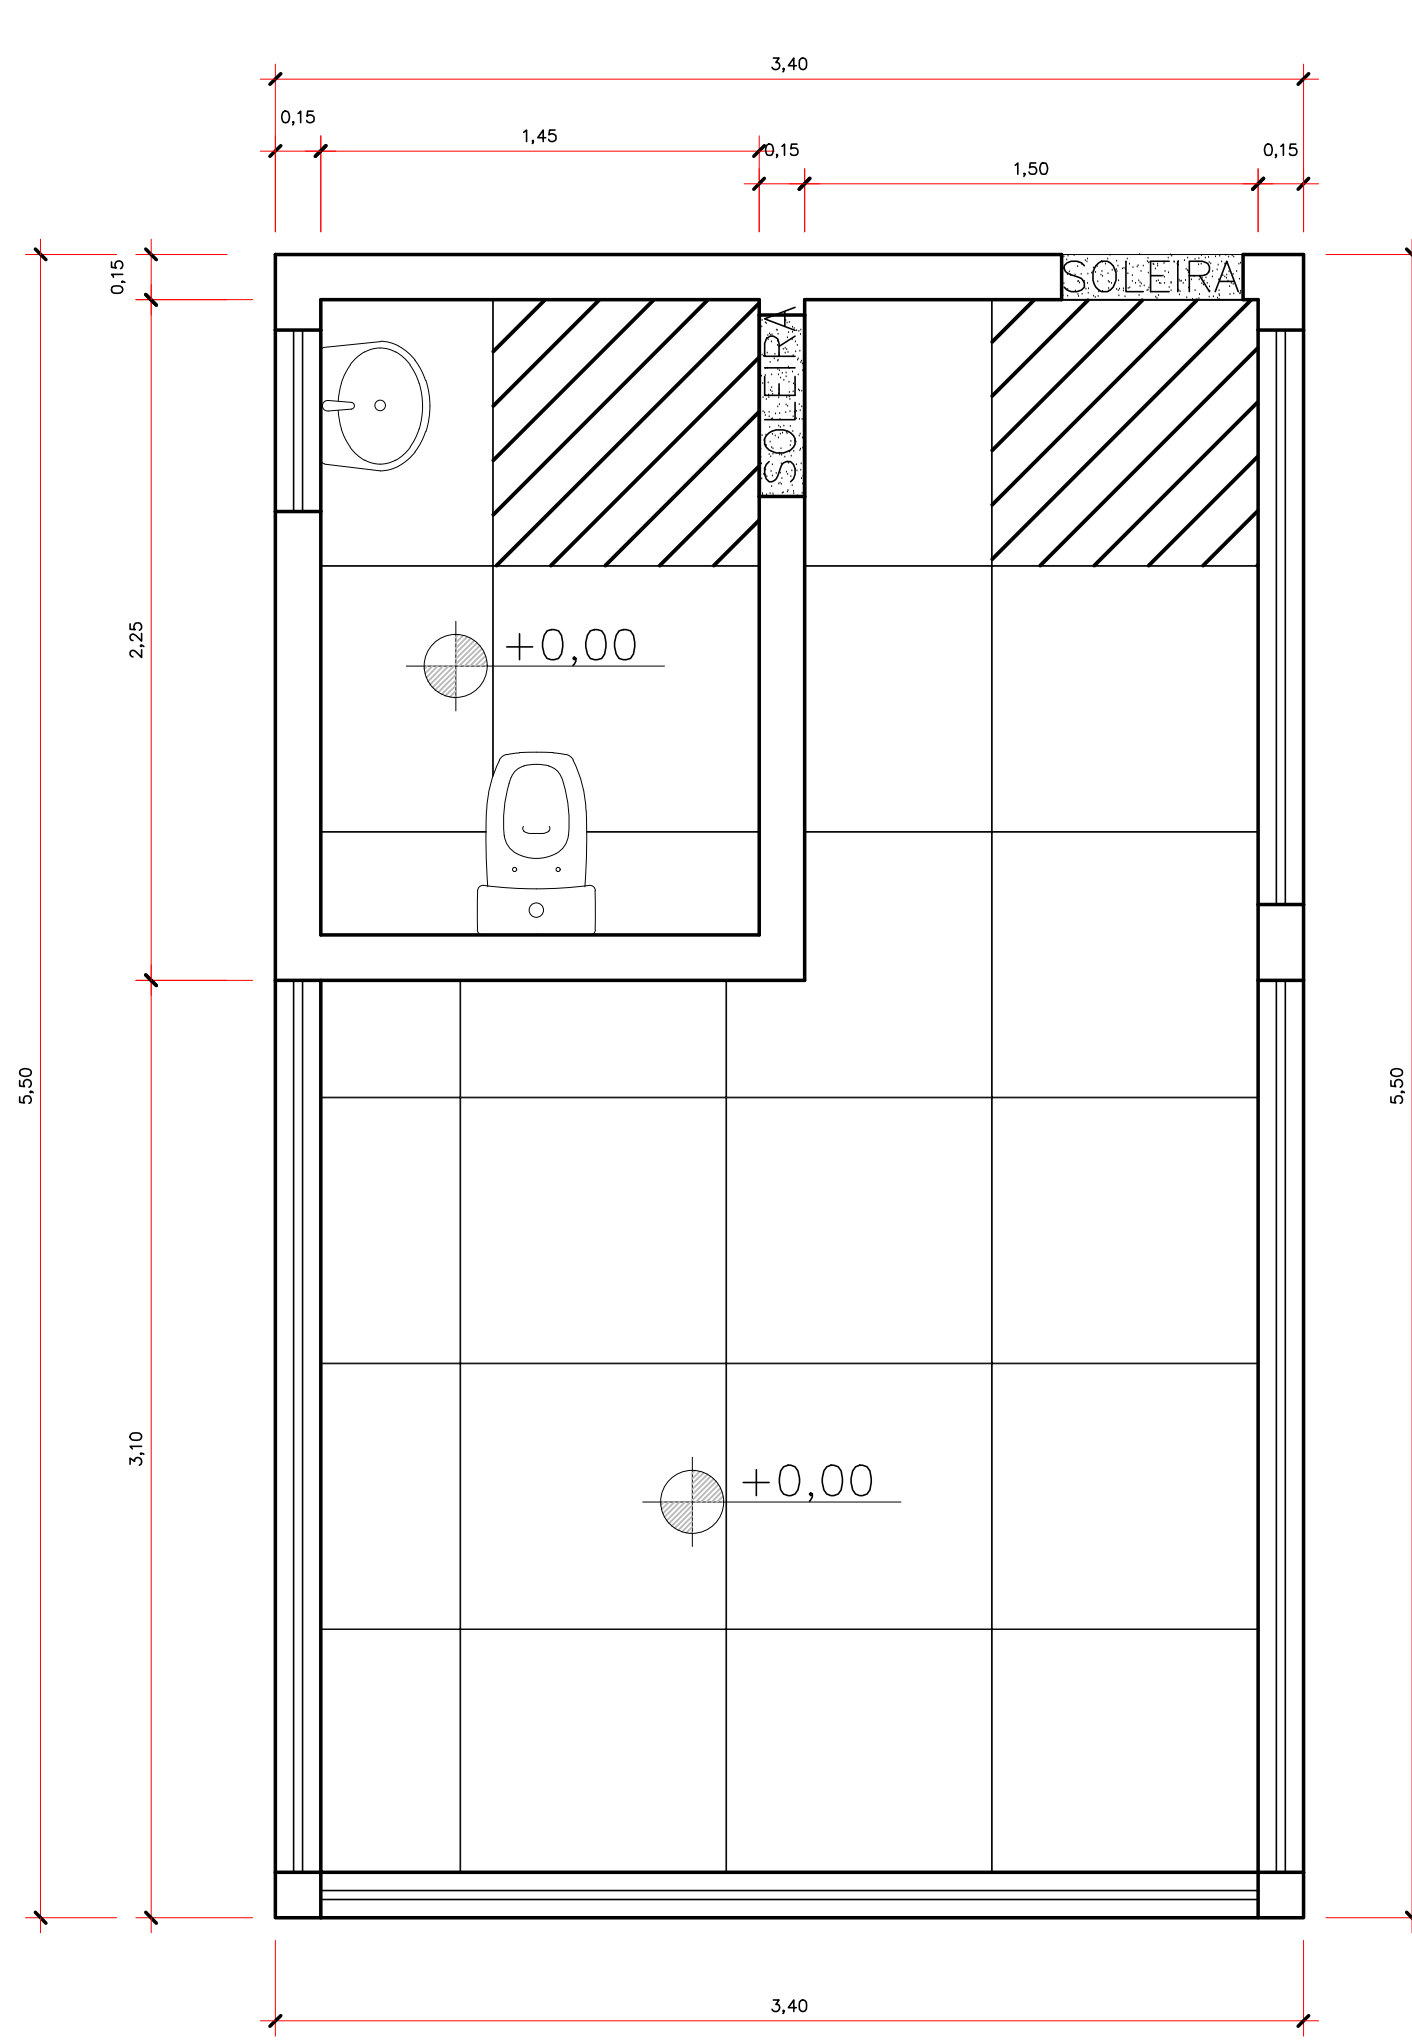


PLANTA PAGINAÇÃO – GUARITA
ESCALA 1:25

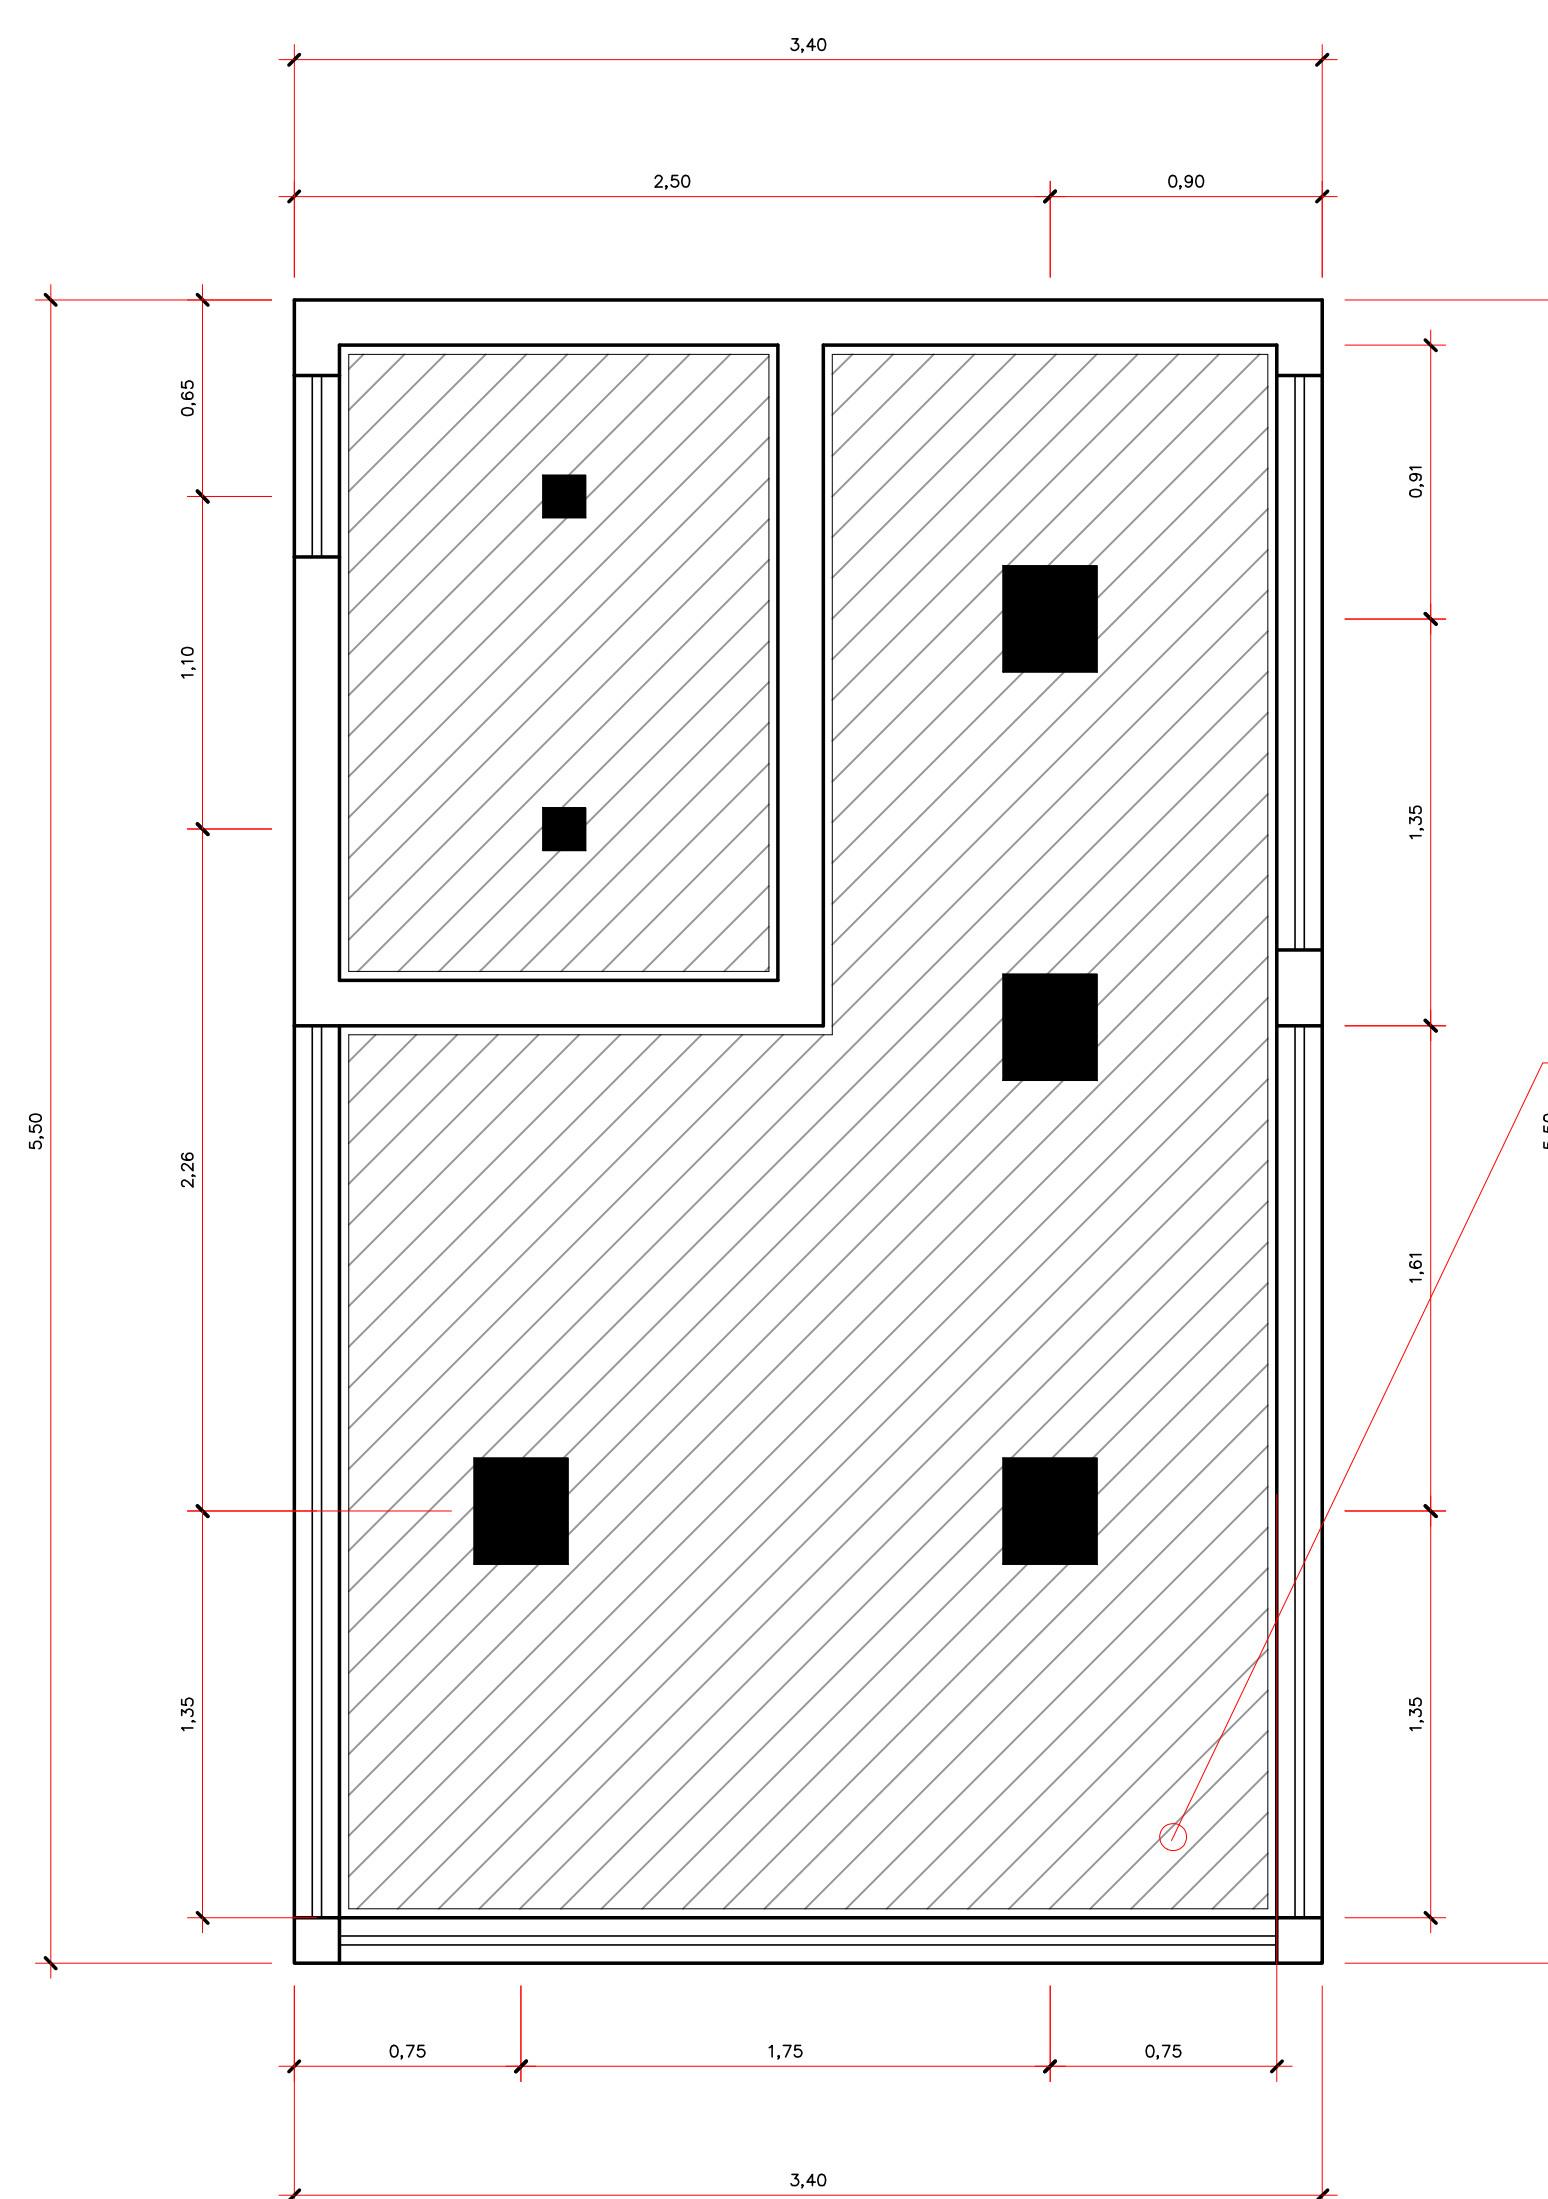


PLANTA FORRO – GUARITA
ESCALA 1:25

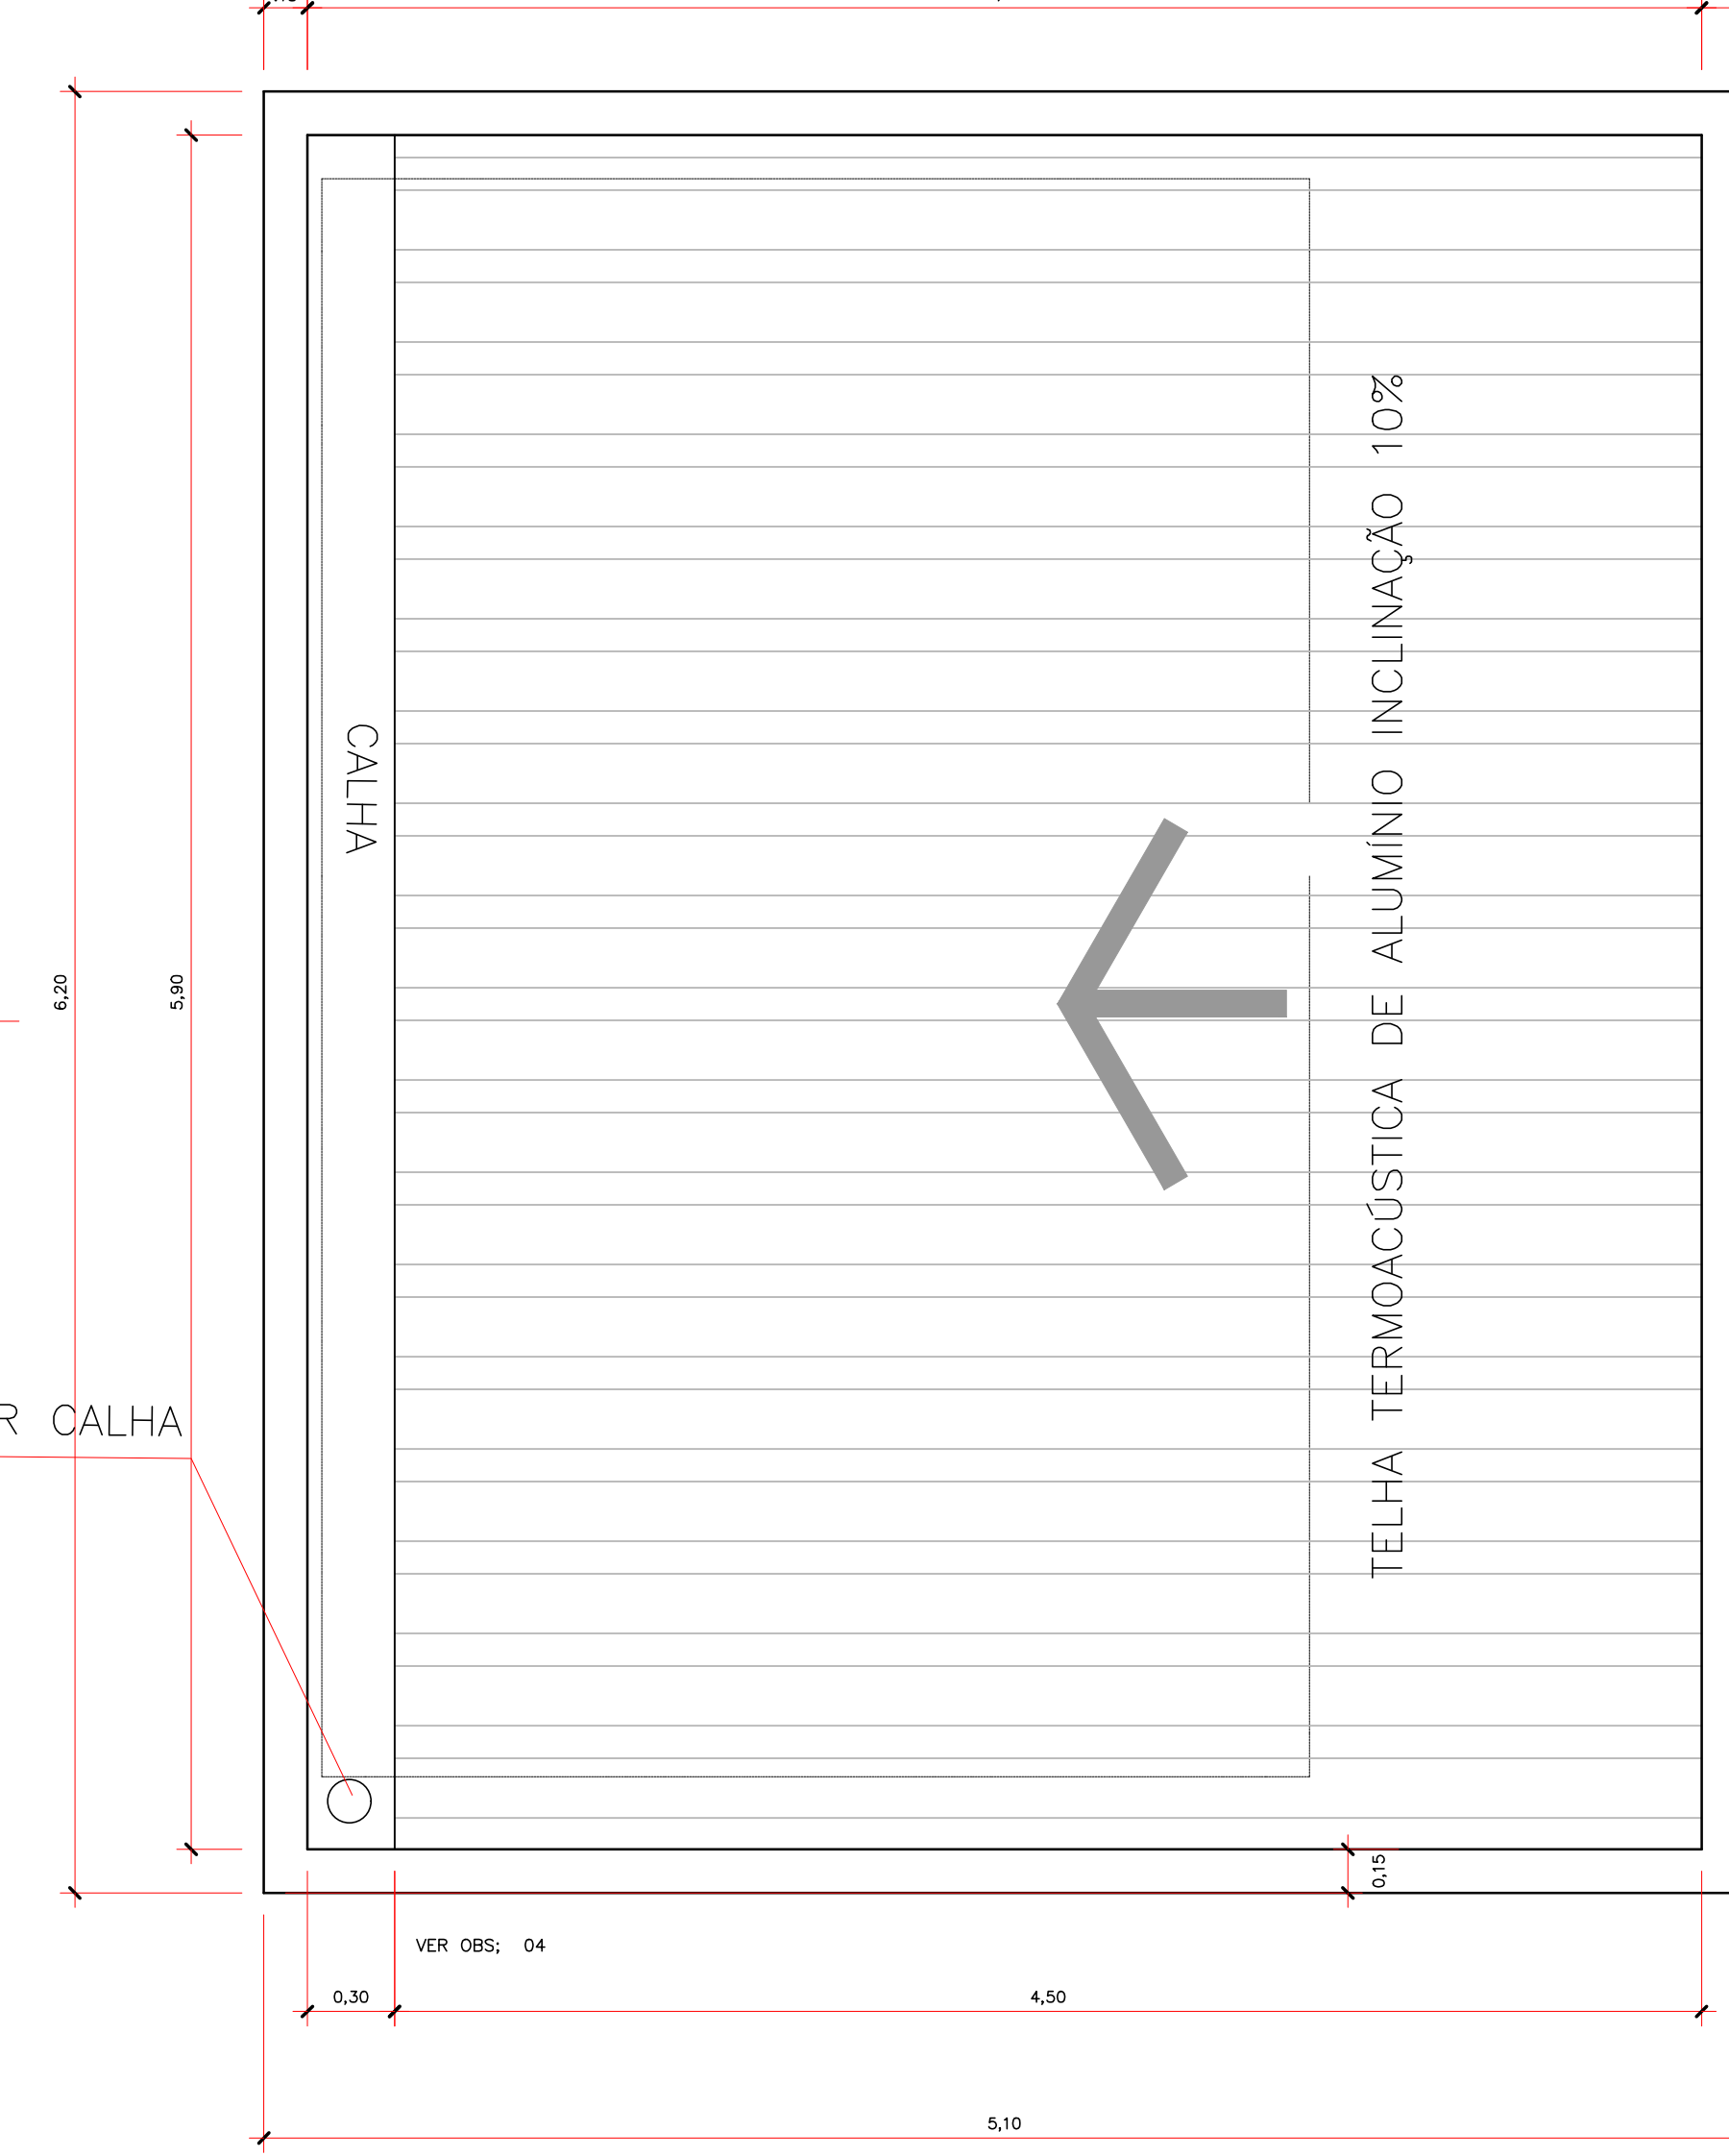

PLANTA COBERTURA – GUARITA
ESCALA 1:25

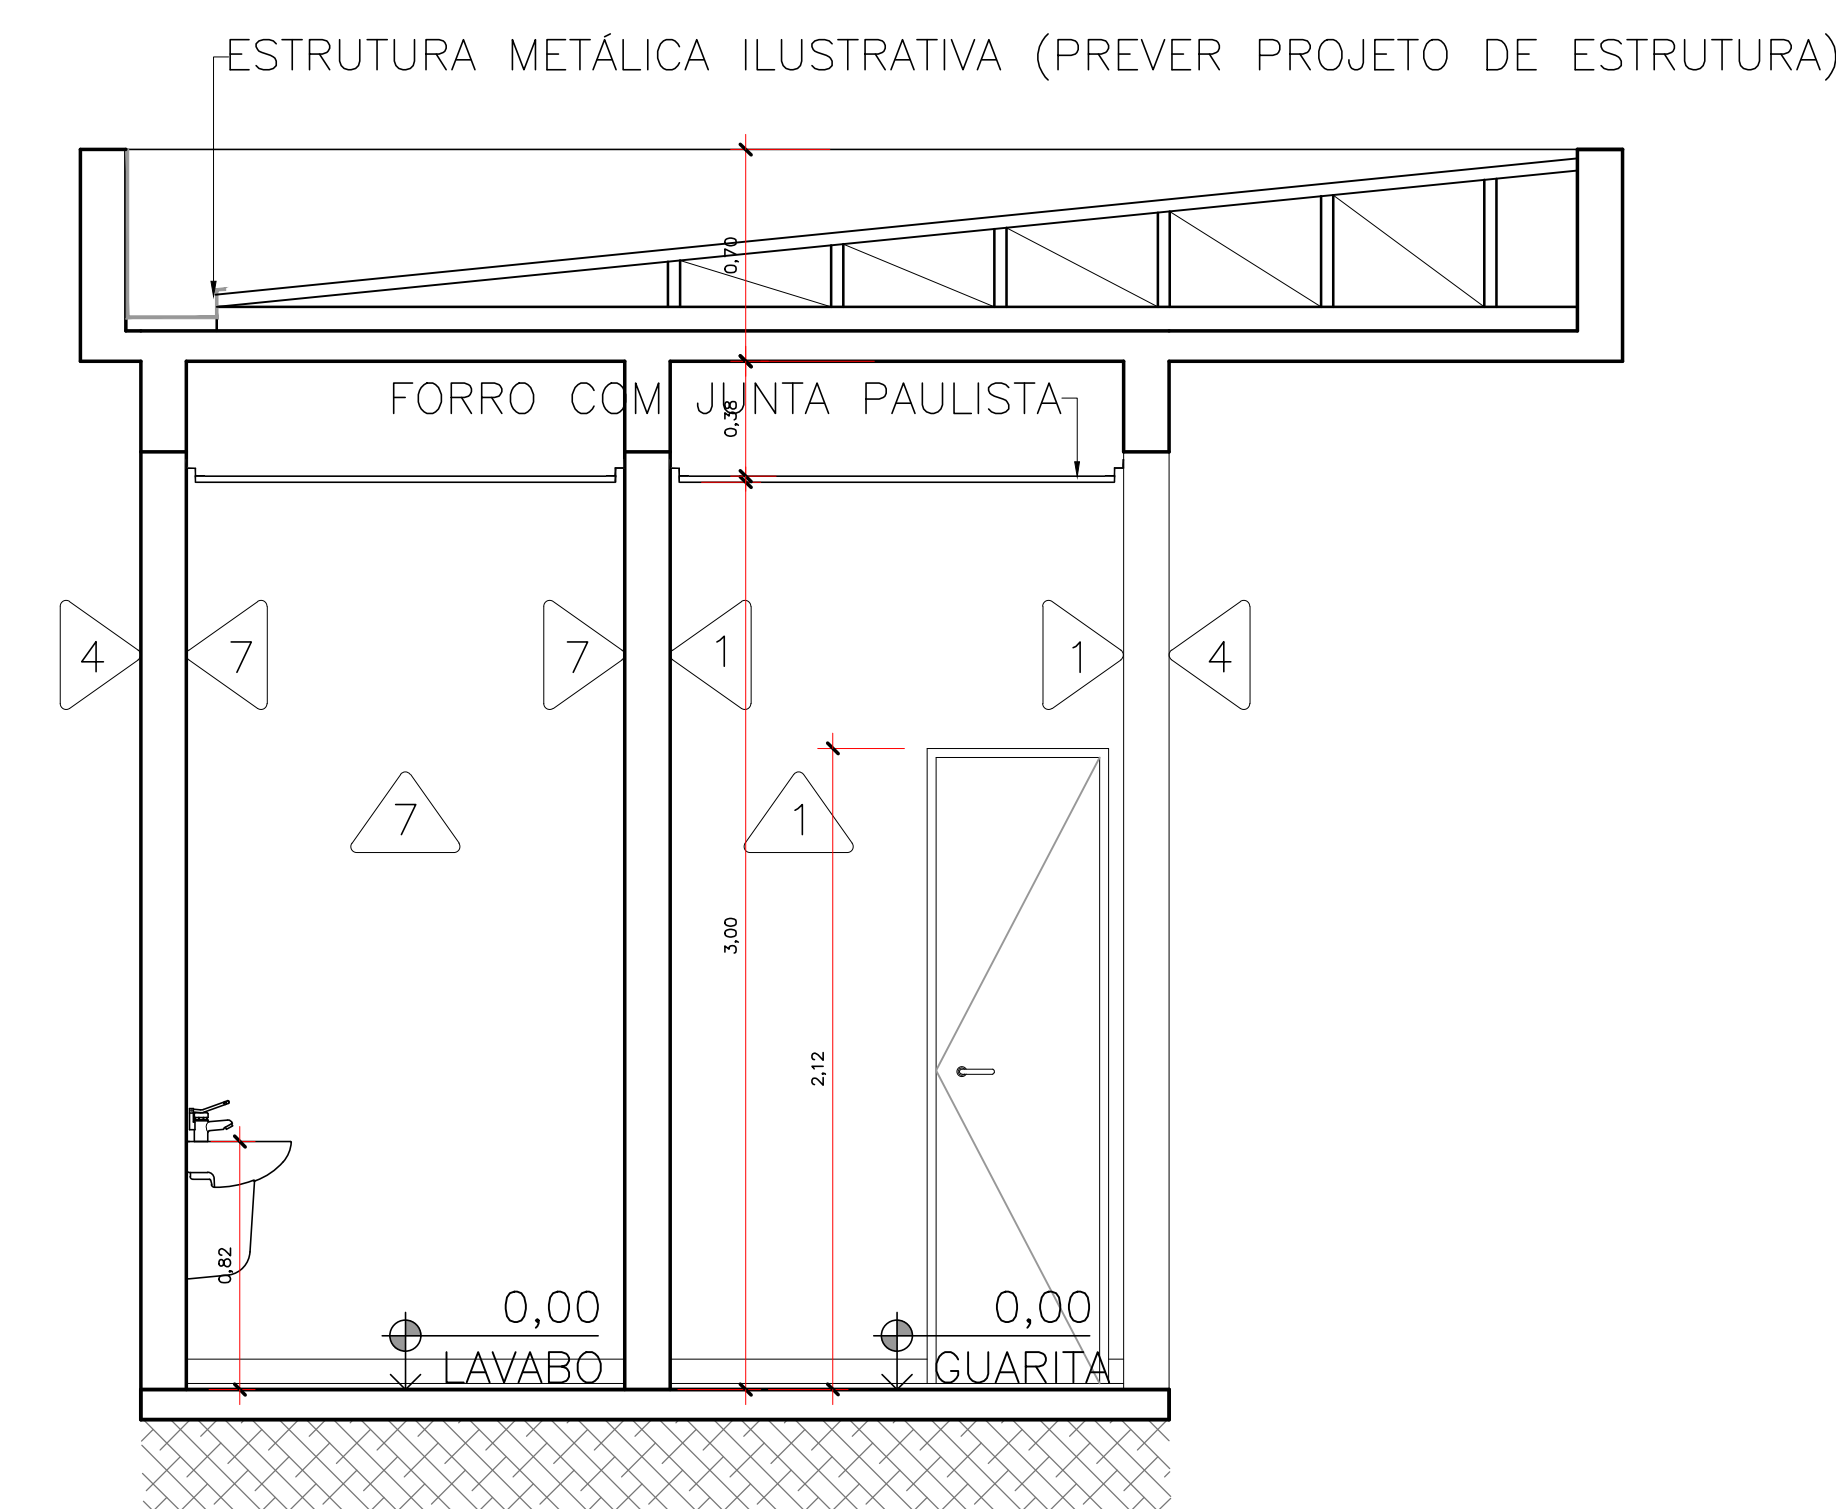


CORTE AA – GUARITA
ESCALA 1:25

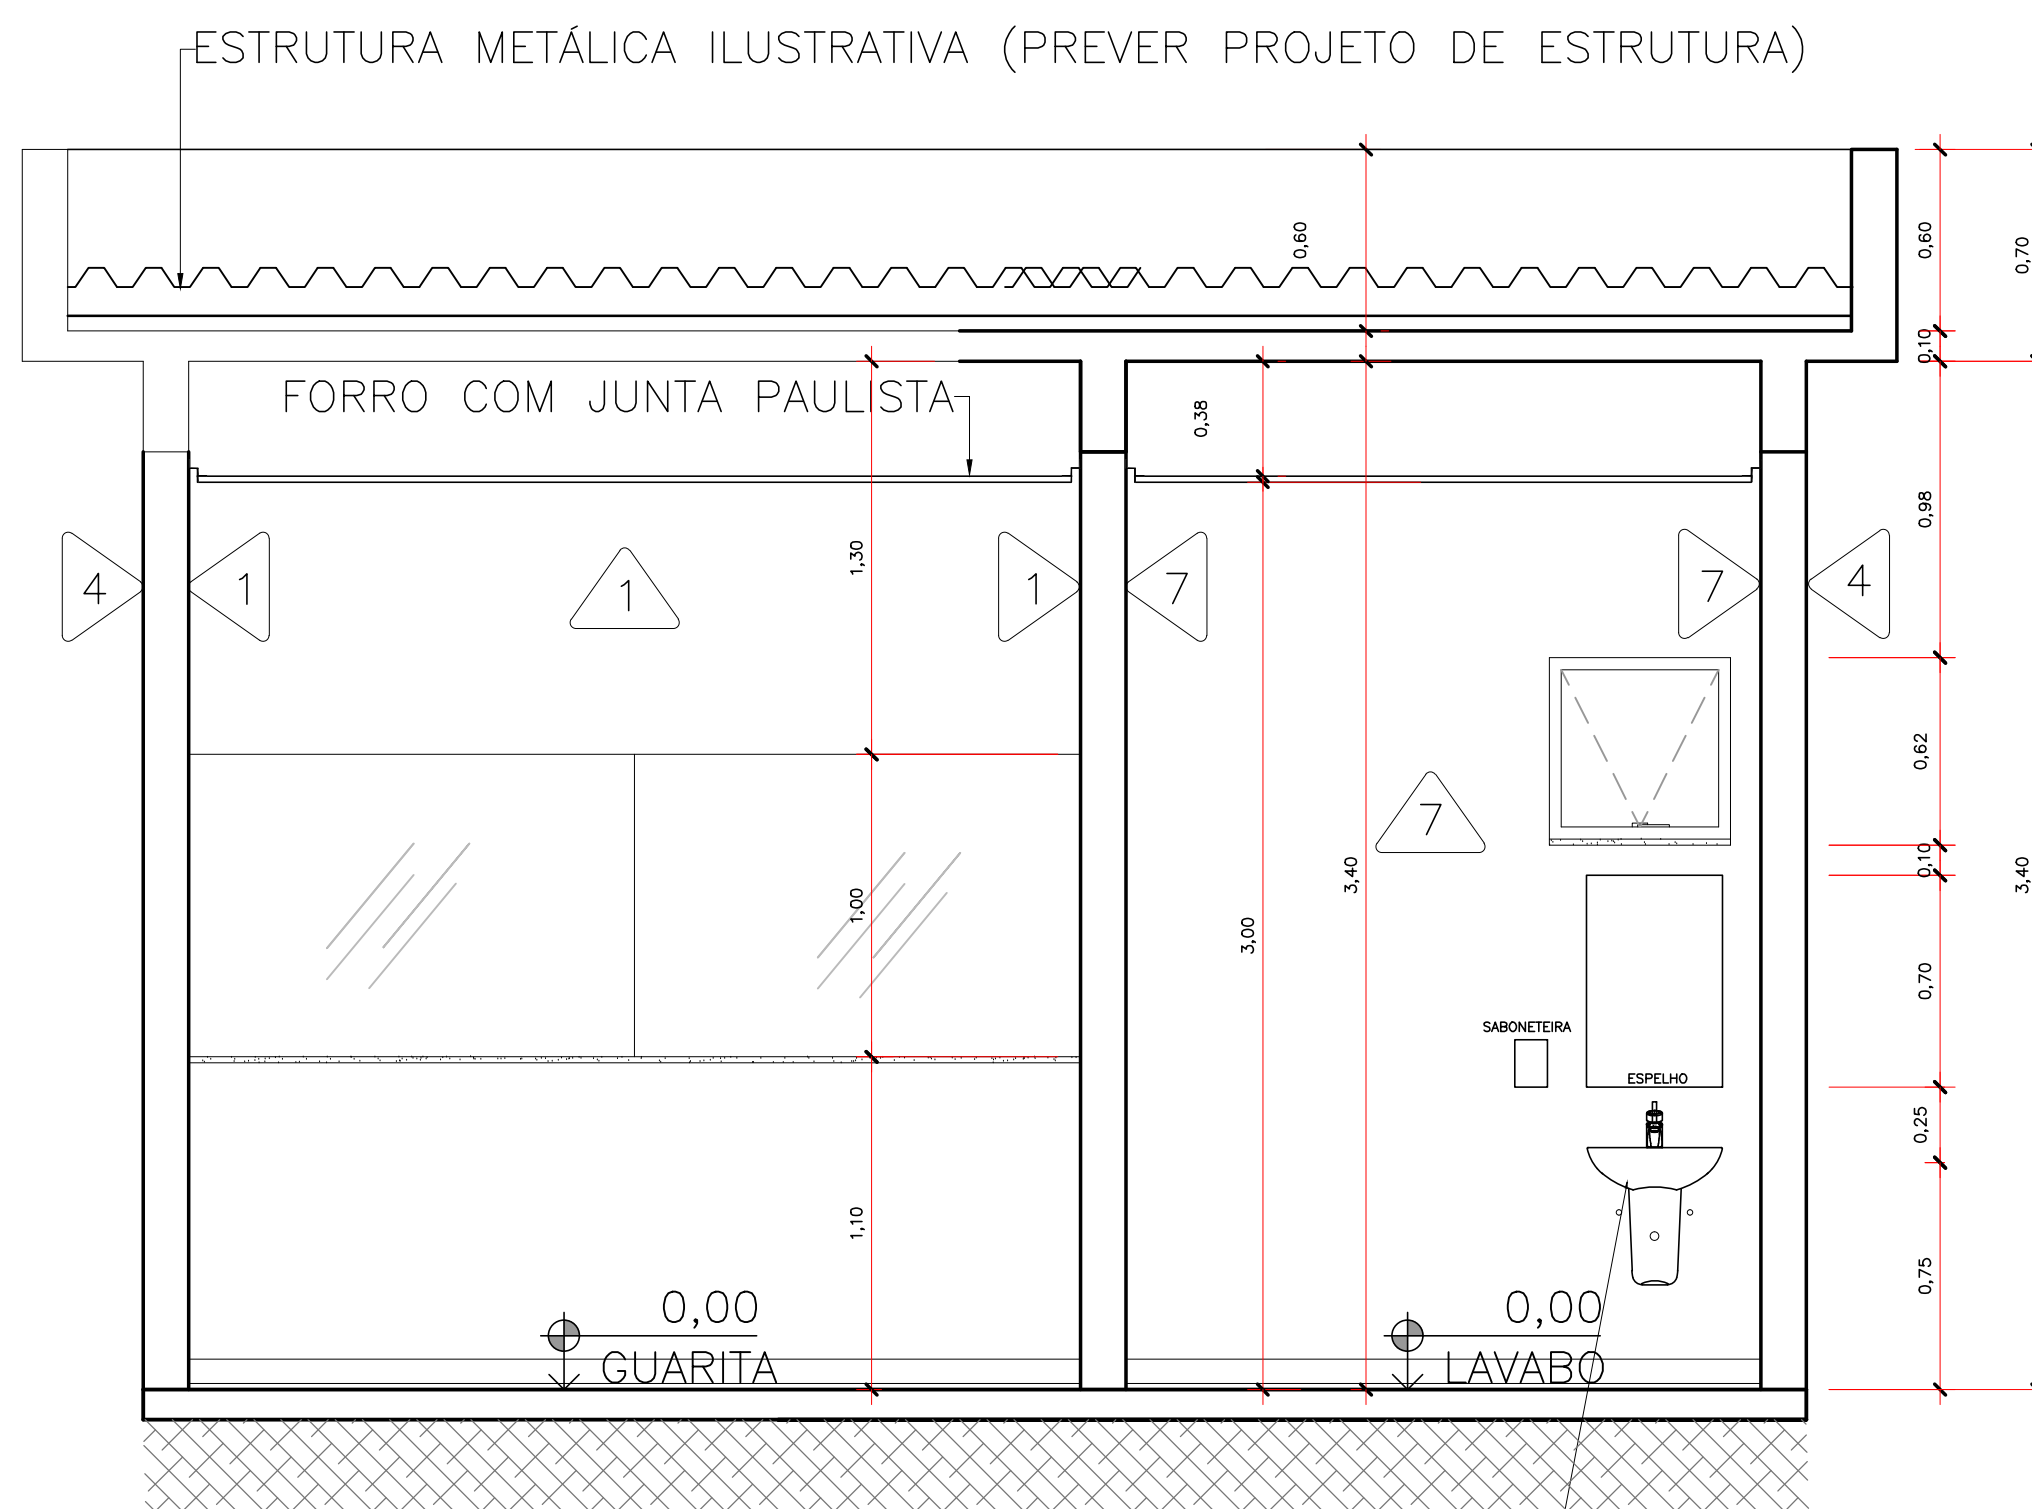


CORTE BB – GUARITA
ESCALA 1:25

| QUADRO RESUMO DE ESQUADRIAS (m) | | | | | | | | | |
|---------------------------------|----------|---|-------|------|-------|-----------|---------------------|------------|--|
| MATERIAL | ELEMENTO | NOMENCLATURA | LARG. | ALT. | PEIT. | QUANT. PC | TIPO | VIDRO | ACABAMENTO |
| ALUMÍNIO | J1 | JANELA 3 FOLHAS | 2,60 | 1,00 | 0,90 | 04 | ABRIR | LISO 2,5mm | REF. ALCOA LINHA NOVA |
| | J2 | JANELA 4 FOLHAS | 3,45 | 1,00 | 0,90 | 08 | ABRIR | | REF. ALCOA LINHA NOVA |
| | J3 | JANELA MAXIM-AR CONFORT | 0,60 | 0,60 | 1,80 | 01 | MAXIM-AR | | COR BRANCO BRILHANTE |
| | J4 | JANELA 2 FOLHAS | 2,95 | 1,00 | 1,10 | 02 | CORRER | | |
| | J5 | JANELA 2 FOLHAS | 1,90 | 1,00 | 1,10 | 01 | CORRER – EXISTENTE | | VERIFICAR PEITORIL EXISTENTE |
| | J6 | JANELA 2 FOLHAS | 3,10 | 1,00 | 1,10 | 01 | CORRER | | |
| MADEIRA | P1 | PORTA DE MADEIRA SEMIOCA | 0,60 | 2,10 | – | 02 | ABRIR | 65mm | EMASSADA E PINTADA COM ESMALTE ACETINADO NA COR DA PAREDE |
| | P2 | PORTA DE MADEIRA SEMIOCA BATENTE PARA GESSO | 0,80 | 2,10 | – | 05 | ABRIR | | PINTURA ESMALTE SINTÉTICO ACETINADO |
| | P3 | PORTA EM MELAMÍNICO | 0,90 | 2,10 | – | 05 | ABRIR | | REVEST. RESISTENTE A IMPACTOS |
| VIDRO | P4 | PORTA PCD C/ BARRA APOIO | 0,90 | 2,10 | – | 01 | ABRIR | TEMP.10mm | Vidro temperado transparente incolor |
| | P5 | PORTA DE VIDRO | 3,45 | 2,10 | – | 01 | 3 FOLHAS DE CORRER | | Vidro temperado transparente incolor |
| | P6 | PORTA DE VIDRO | 3,70 | 2,10 | – | 01 | 2 FOLHAS DE CORRER | | Vidro temperado transparente incolor |
| MADEIRA | P7 | PORTA 2 FOLHAS | 1,60 | 2,10 | – | 01 | CORRER | TEMP.10mm | Transp. incolor com película jateada |
| | P8 | PORTA 2 FOLHAS | 1,60 | 2,10 | – | 01 | CORRER | | Vidro temperado transparente incolor |
| | P9 | PORTA 2 FOLHAS | 5,10 | 2,12 | – | 01 | CORRER | | Vidro temperado transparente incolor |
| AÇO | P10 | PORTA ACÚSTICA MADEIRA | 0,80 | 2,10 | – | 01 | ABRIR | 65mm | PORTA MADEIRA ACÚSTICA VILA BARBARA |
| | P11 | PORTA DE GIRO | 1,43 | 2,50 | – | 01 | ABRIR | | PORTA EXISTENTE (VERIFICAR ALTURA) |
| | P12 | PORTÃO 1 FOLHA | 6,00 | 2,50 | – | 01 | CORRER – AUTOMÁTICO | | |
| | P13 | PORTÃO ACESSO PEDESTRE | 1,20 | 1,53 | – | 01 | ABRIR | | PORTÕES COM O MESMO MATERIAL DO GRADIL DE ENTORNO COM ESTRUTURA EM METALON |
| | P14 | PORTÃO PARA PEDESTRE | 0,80 | 1,53 | – | 01 | ABRIR | | |
| | P15 | PORTÃO 1 FOLHA | 6,00 | 2,10 | – | 01 | CORRER – AUTOMÁTICO | | |
| | P16 | PORTÃO ACESSO MANUTENÇÃO | 1,00 | 2,10 | – | 01 | ABRIR | | |


| PISO | |
|---------|---|
| 1 | – PORCELANATO ELANE, BRANCO PLUS NA, 60X60CM, RETIFICADO COM JUNTA DE ASSENTAMENTO DE 1MM, REJANTE ACRILICO NA COR BEGE |
| 2 | – SOLEIRA GRANITO BRANCO ITALIANAS |
| 3 | – PISO VINILICO AMARELO, ESPESURA 3,0MM, NIVELADO COM OS PRODUTOS ESPECIFICOS E FIXADO COM COLA CONFORME PEDIDO DO FABRICANTE |
| 4 | – PORCELANATO PORTINARI ACETINADO, TENOR SBE HARD, 87,7X87,7CM, RETIFICADO COM JUNTA DE ASSENTAMENTO DE 2MM REJANTE COR BEGE RODAPE MESMO PISO |
| 5 | – PISO EXISTENTE |
| PAREDES | |
| 1 | – PAREDE DE ALVENARIA COM PINTURA LATEX ACRILICA ACABAMENTO FOSCO AVELUDADO PREMIUM CRISTA DA ONDA SUVINIL TINTA CLASSICA |
| 2 | – PAREDE DE GESSO ACARTONADO HIDROFUGANTE COM LÂ DE ROCHA REVESTIDA COM PORCELANATO 87,5X87,5 REF. PORTINARI ACETINADO TENOR SBE |
| 3 | – PAREDE EM ALVENARIA REVESTIMENTO COM PORCELANATO 87,5X87,5 REF. PORTINARI ACETINADO TENOR SBE |
| 4 | – PAREDE DE ALVENARIA COM PINTURA TINTA ACRILICO FOSCO SUVINIL NEVOA DA MANHÃ (FACHADA GUARITA, MURO DE ARRIMO E MURO ESTACIONAMENTO) |
| 5 | – PAREDE COM PLACAS DE GESSO ACARTONADO (DRIYWALL), PARA USO INTERNO, COM FACES E ESTRUTURA METALICA DUPLAS, PREENCHIDA COM LÂ DE VIDRO 50MM PARA ISOLAMENTO ACÓSTICO |
| 6 | – REVESTIMENTO EXTERNO TIJOLINHO TIPO BRICK QUARTZ T1J-QUARTZ 25X7CM (ÁREA DESCANSO) |
| 7 | – REVESTIMENTO EM PASTILHA EXISTENTE (LAVABO GUARITA) |
| 8 | – PAREDE EM ALVENARIA COM PINTURA LATEX – ACABAMENTO TOQUE DE SEDA – ALGODÃO EGÍPCIO |
| 9 | – PAREDE EM GESSO ACARTONADO COM PREENCHIMENTO EM LÂ DE ROCHA – PINTURA LATEX TOQUE DE SEDA – ALGODÃO EGÍPCIO |
| 10 | – TEXTURA GRAFIATO CONFORME MALHA E COR EXISTENTE – VER LOCAL |
| TETO | |
| 1 | – FORRO EM DRYWALL COM ACABAMENTO EM JUNTA PAULISTA EMASSADO E PINTADO COM TINTA LATEX PIA NA COR BRANCO NEVE – FIXADO COM PERFIL DE AÇO GALVANIZADO NAS LATERAIS (TABICA METALICA) |

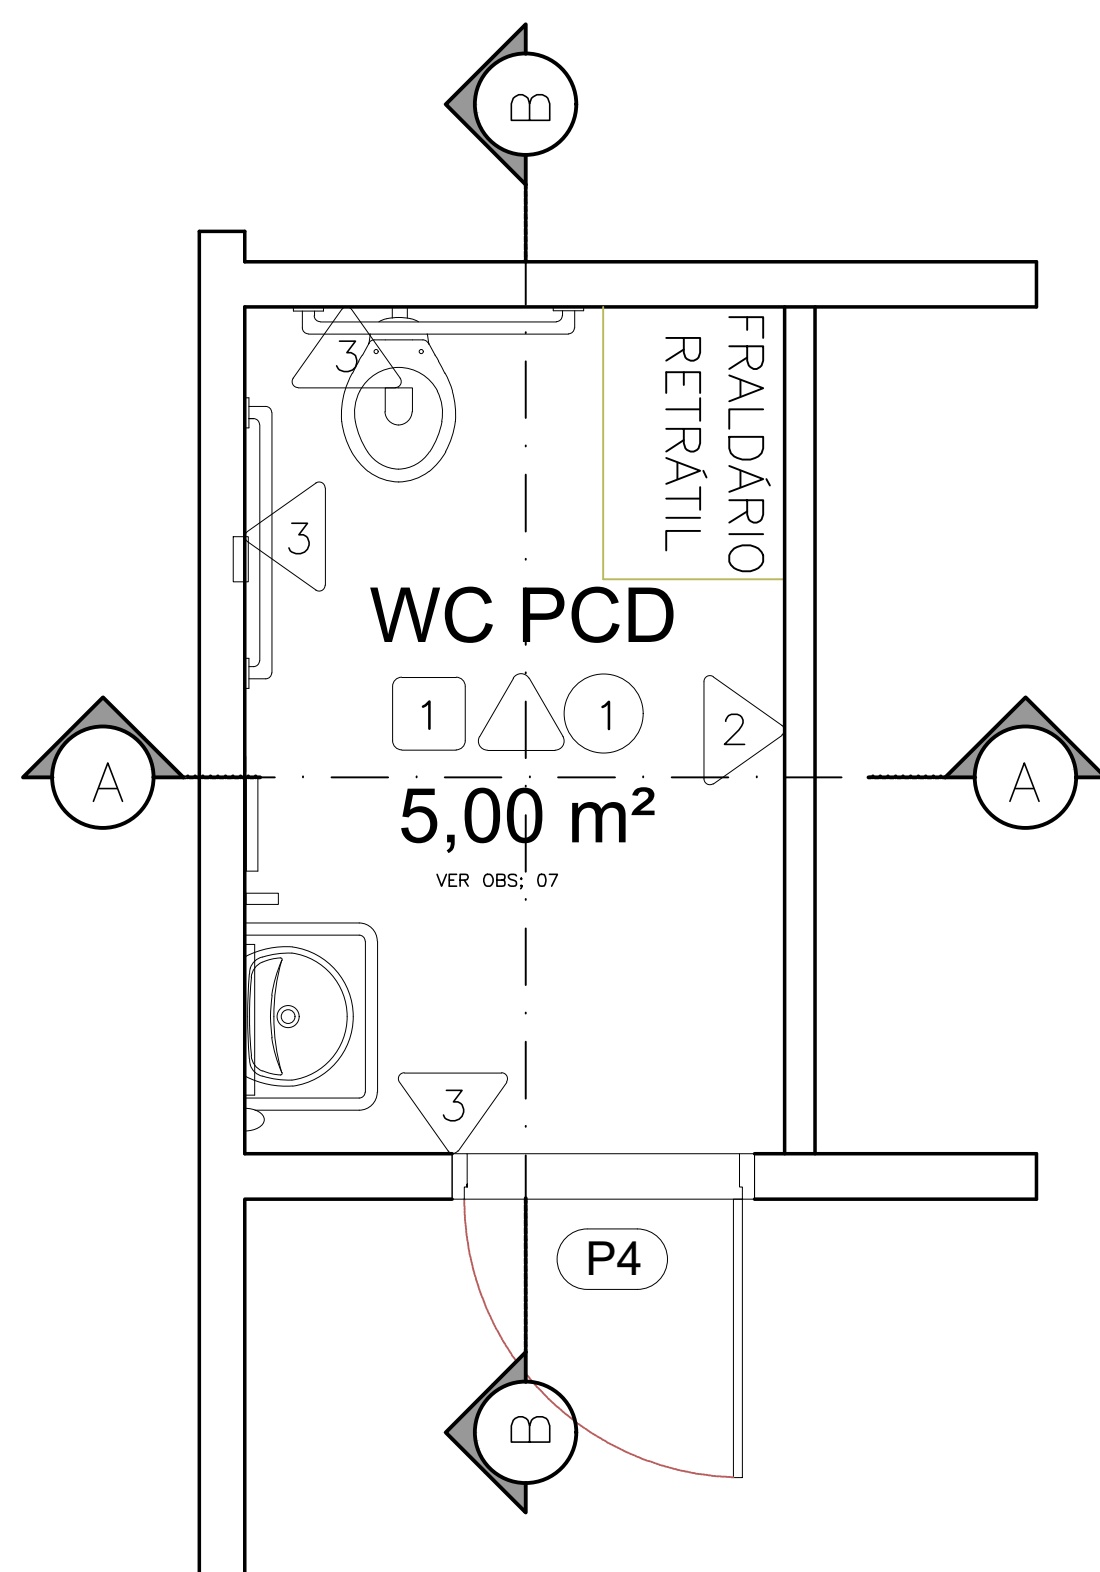


PLANTA BAIXA – WC PCD
ESCALA 1:25

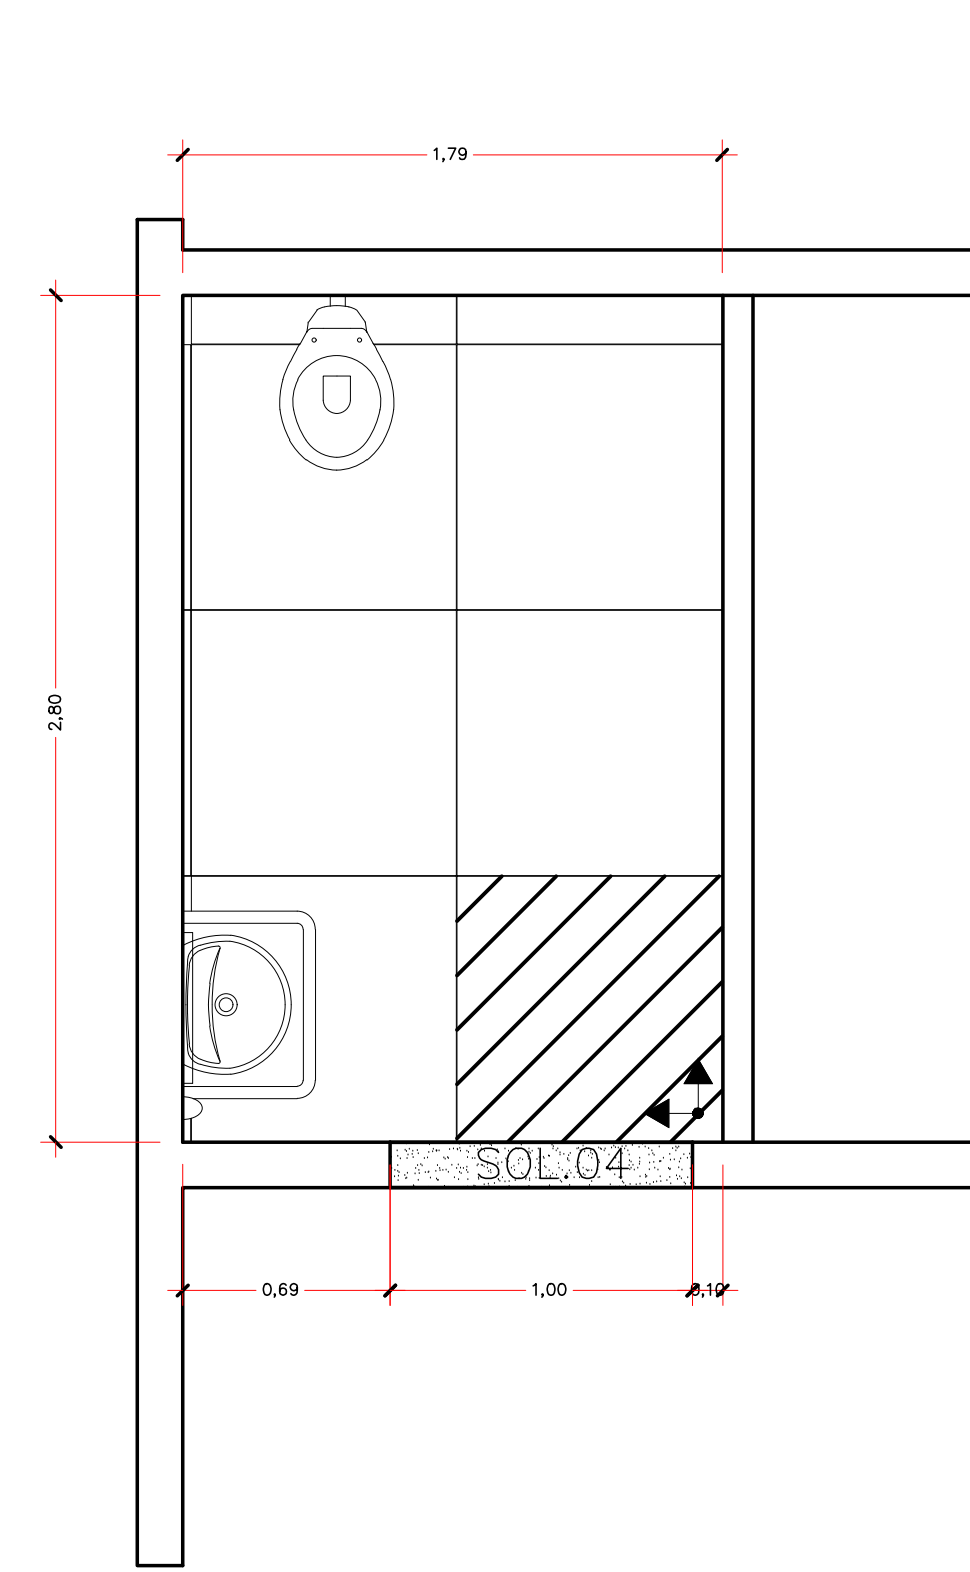


PLANTA PAGINAÇÃO – WC PCD
ESCALA 1:25

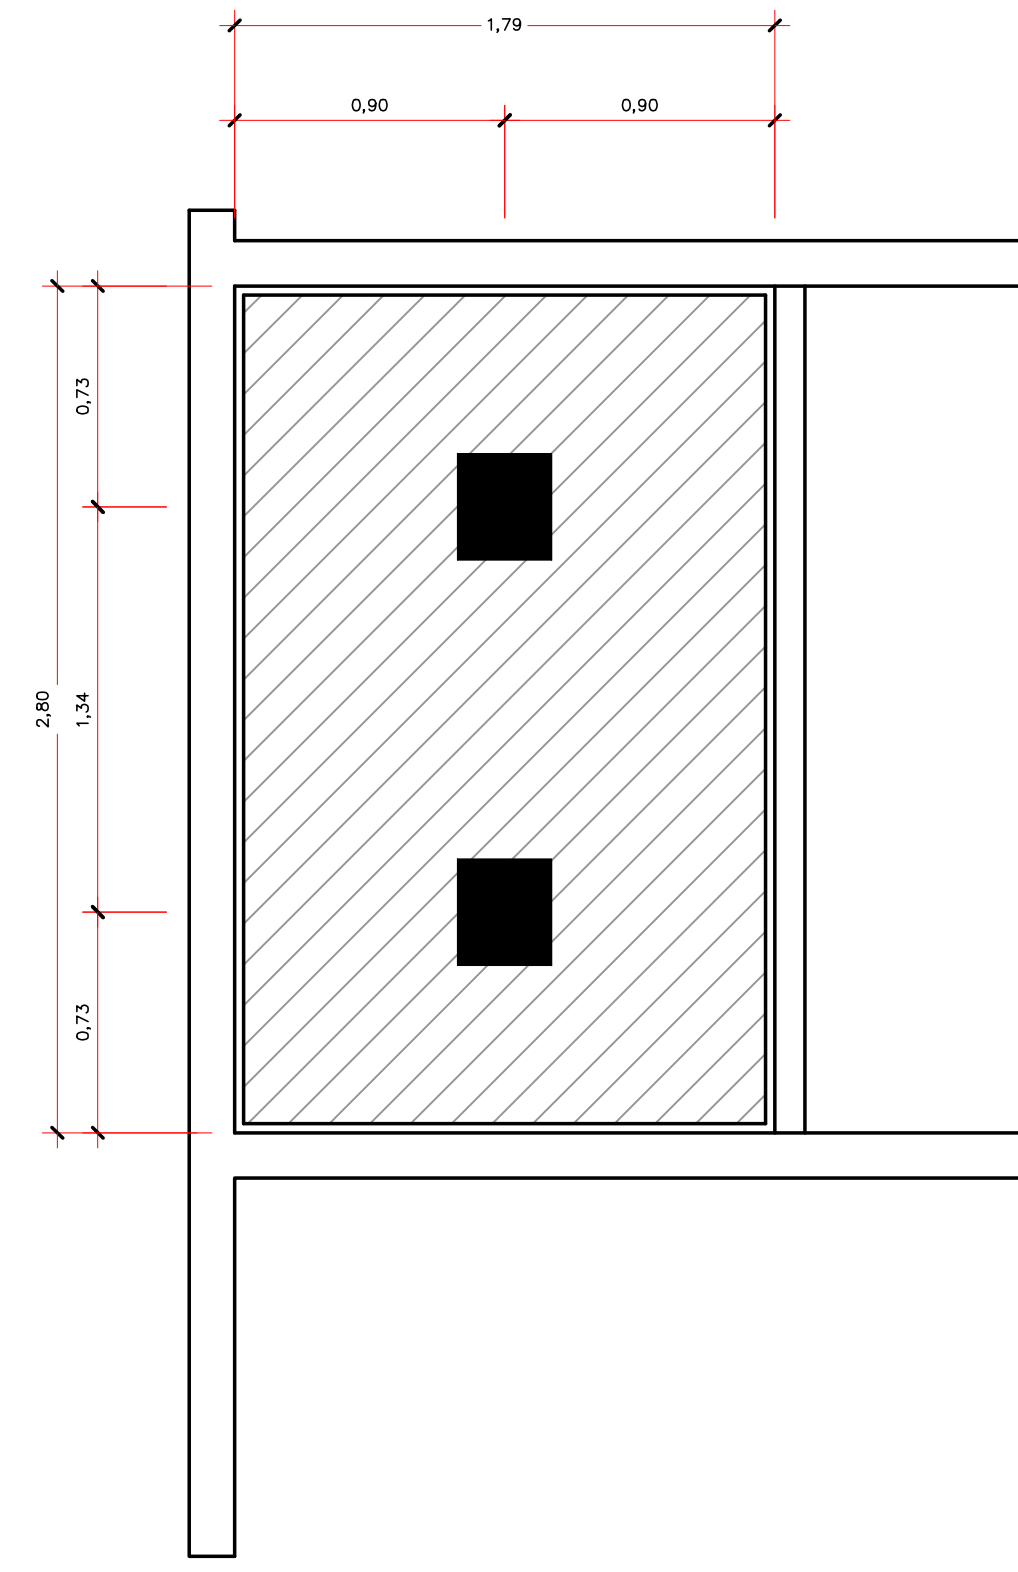

PLANTA FORRO – WC PCD
ESCALA 1:25

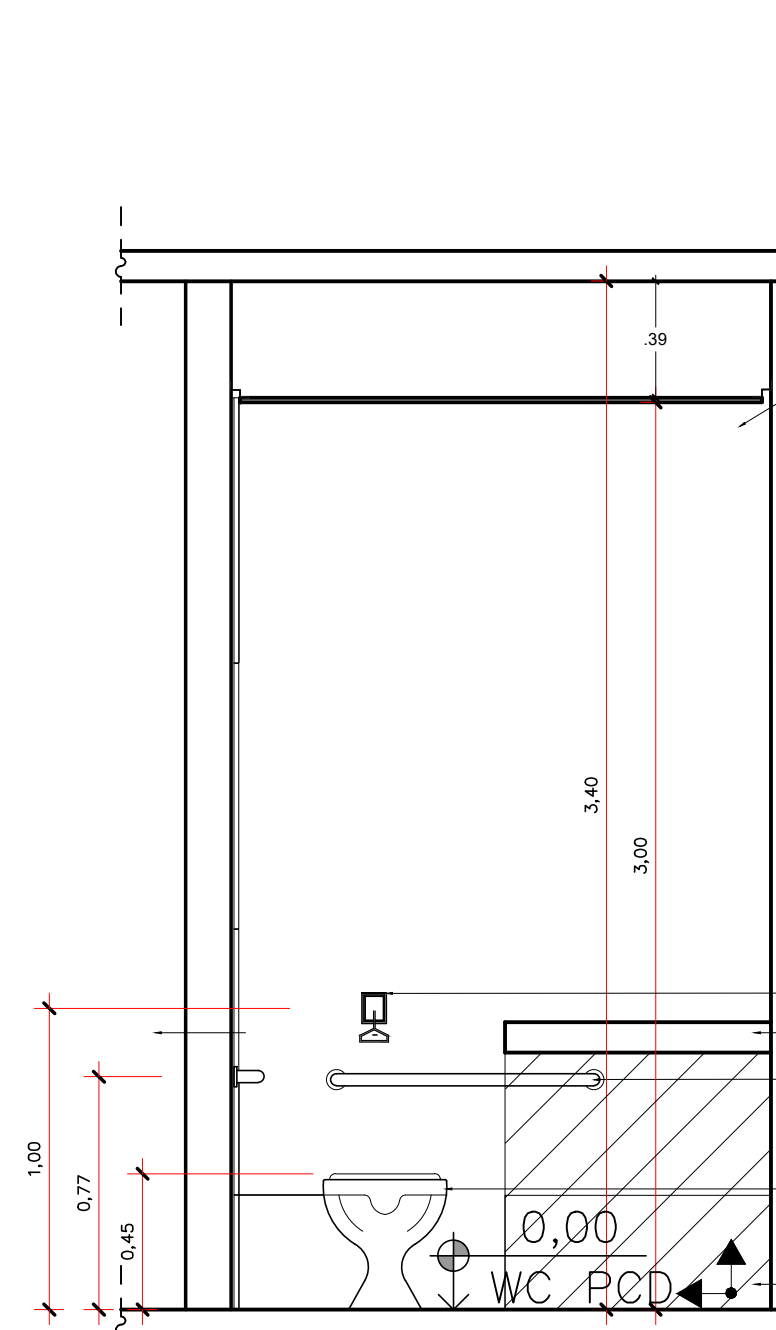

CORTE AA – WC PCD
ESCALA 1:25

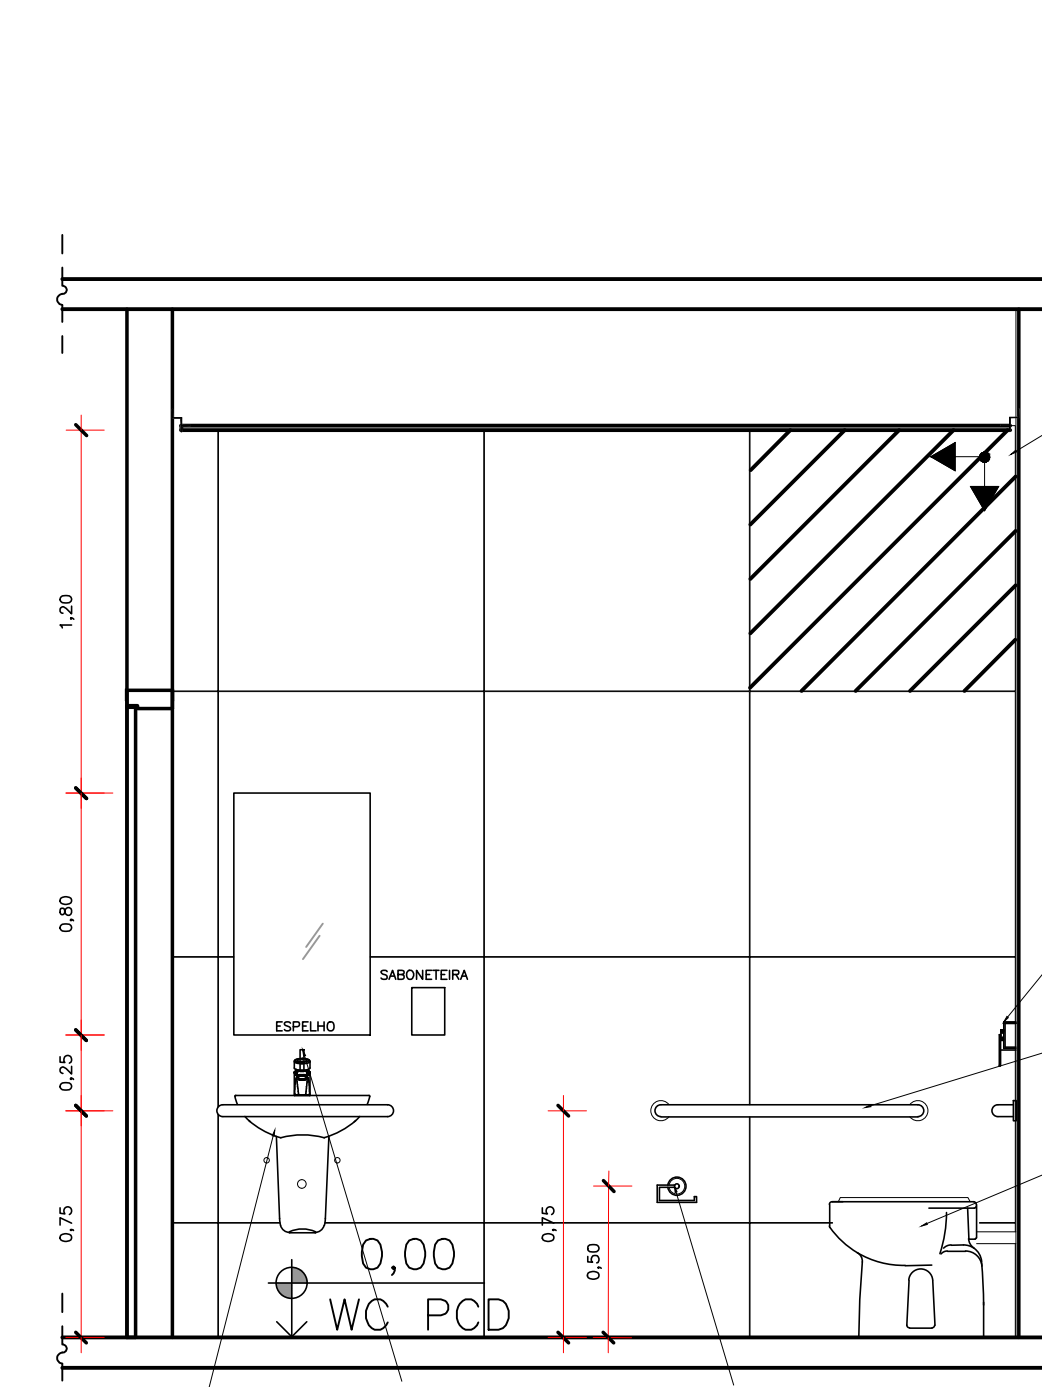

CORTE BB – WC PCD
ESCALA 1:25

| | | | |
|--|--------------------------|---|----------------|
| | | | |
| Av. Cel. Antônio 2042, Sala 02 - Vila Lucinda Campo Grande/MS - Cep: 78023-000 Tel - 3351-2042 99252-6423 contato@renatazanardo.com | | | |
| Título: TRE - ACESSIBILIDADE | | | |
| Tipo: REFORMA E ACRESCIMO DE EDIFICAÇÃO - 2ª ETAPA | | | |
| Conteúdo: DETALHE GUARITA E WC PCD | | | |
| Local: R. Desembargador Leão Neto do Campo, 23 - L.B - Q.02 - Parque dos Poderes | Cidade: Campo Grande, MS | Cep: 79037-100 | |
| Área: Área a AMPLIAR - PAVIMENTO TERREO - 216,31MP Área a AMPLIAR - PAVIMENTO SUPERIOR - 216,31MP | | Proprietário: União Federal Pédio Sede do Tribunal Regional Eleitoral CNPJ: 03.883.928/0001-02 COORD. ENG. DIOGO CAMPOS DOS ANJOS CPF: 037.436.459-12 | |
| Arq. RENATA ZANARDO CPF: 561.738.061-34 CAU: A42184-7 | | | |
| Arquivo: 220203-TREACESSIBILIDADE-ETAPA02-RV04.dwg | Escala: INDICADA | Data: 10.2021 | Próximo: 05/08 |