




PLANTA BAIXA - GUARITA
ESCALA 1:25

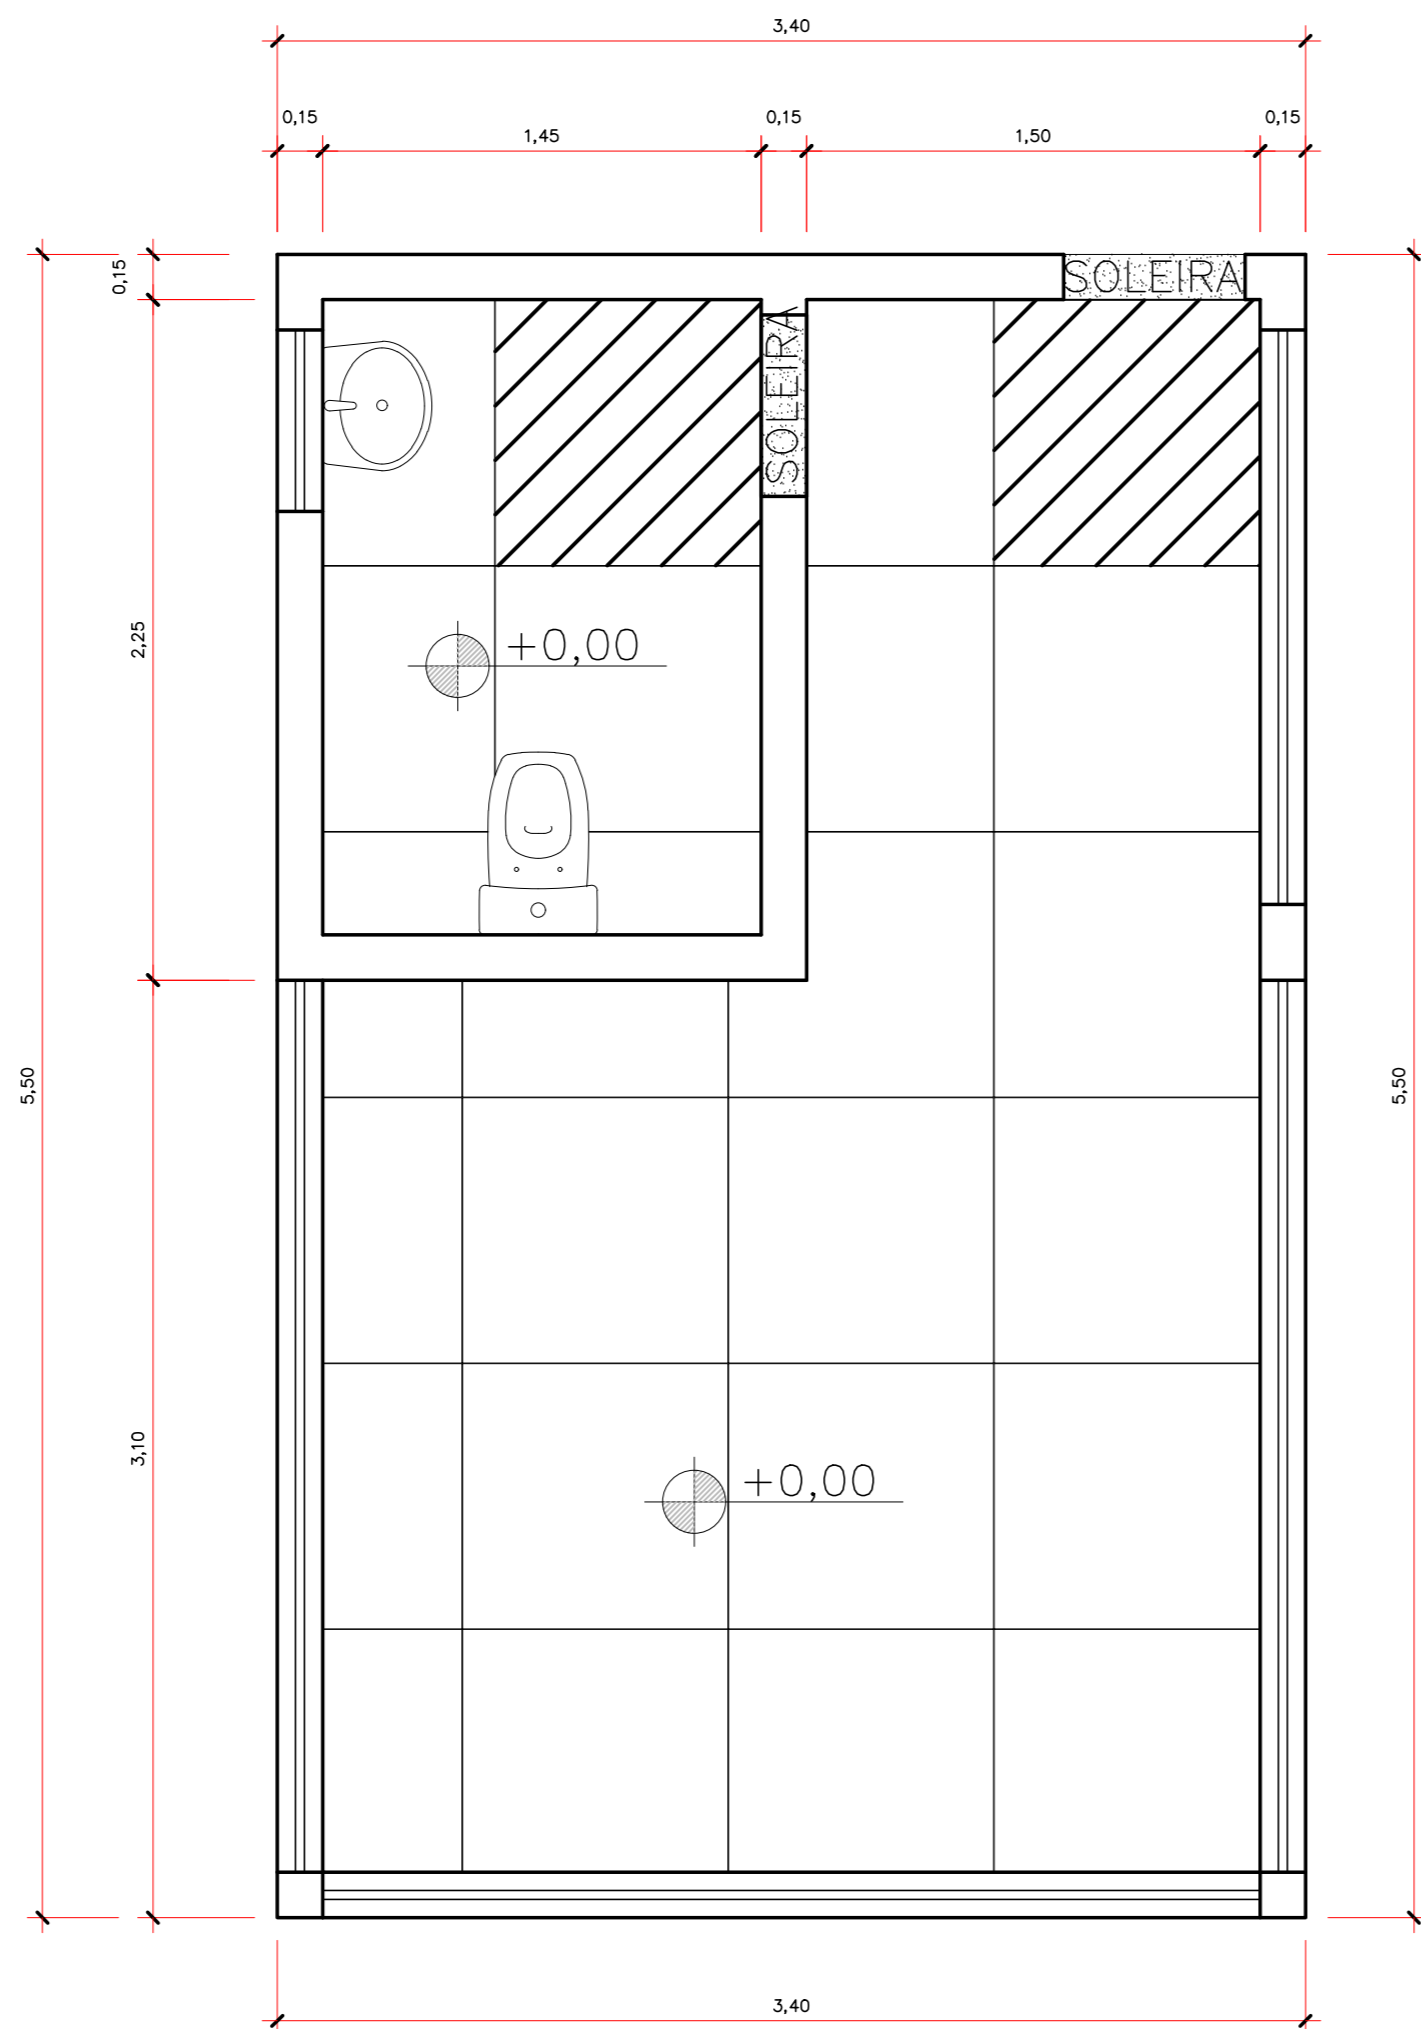

PLANTA PAGINAÇÃO - GUARITA
ESCALA 1:25

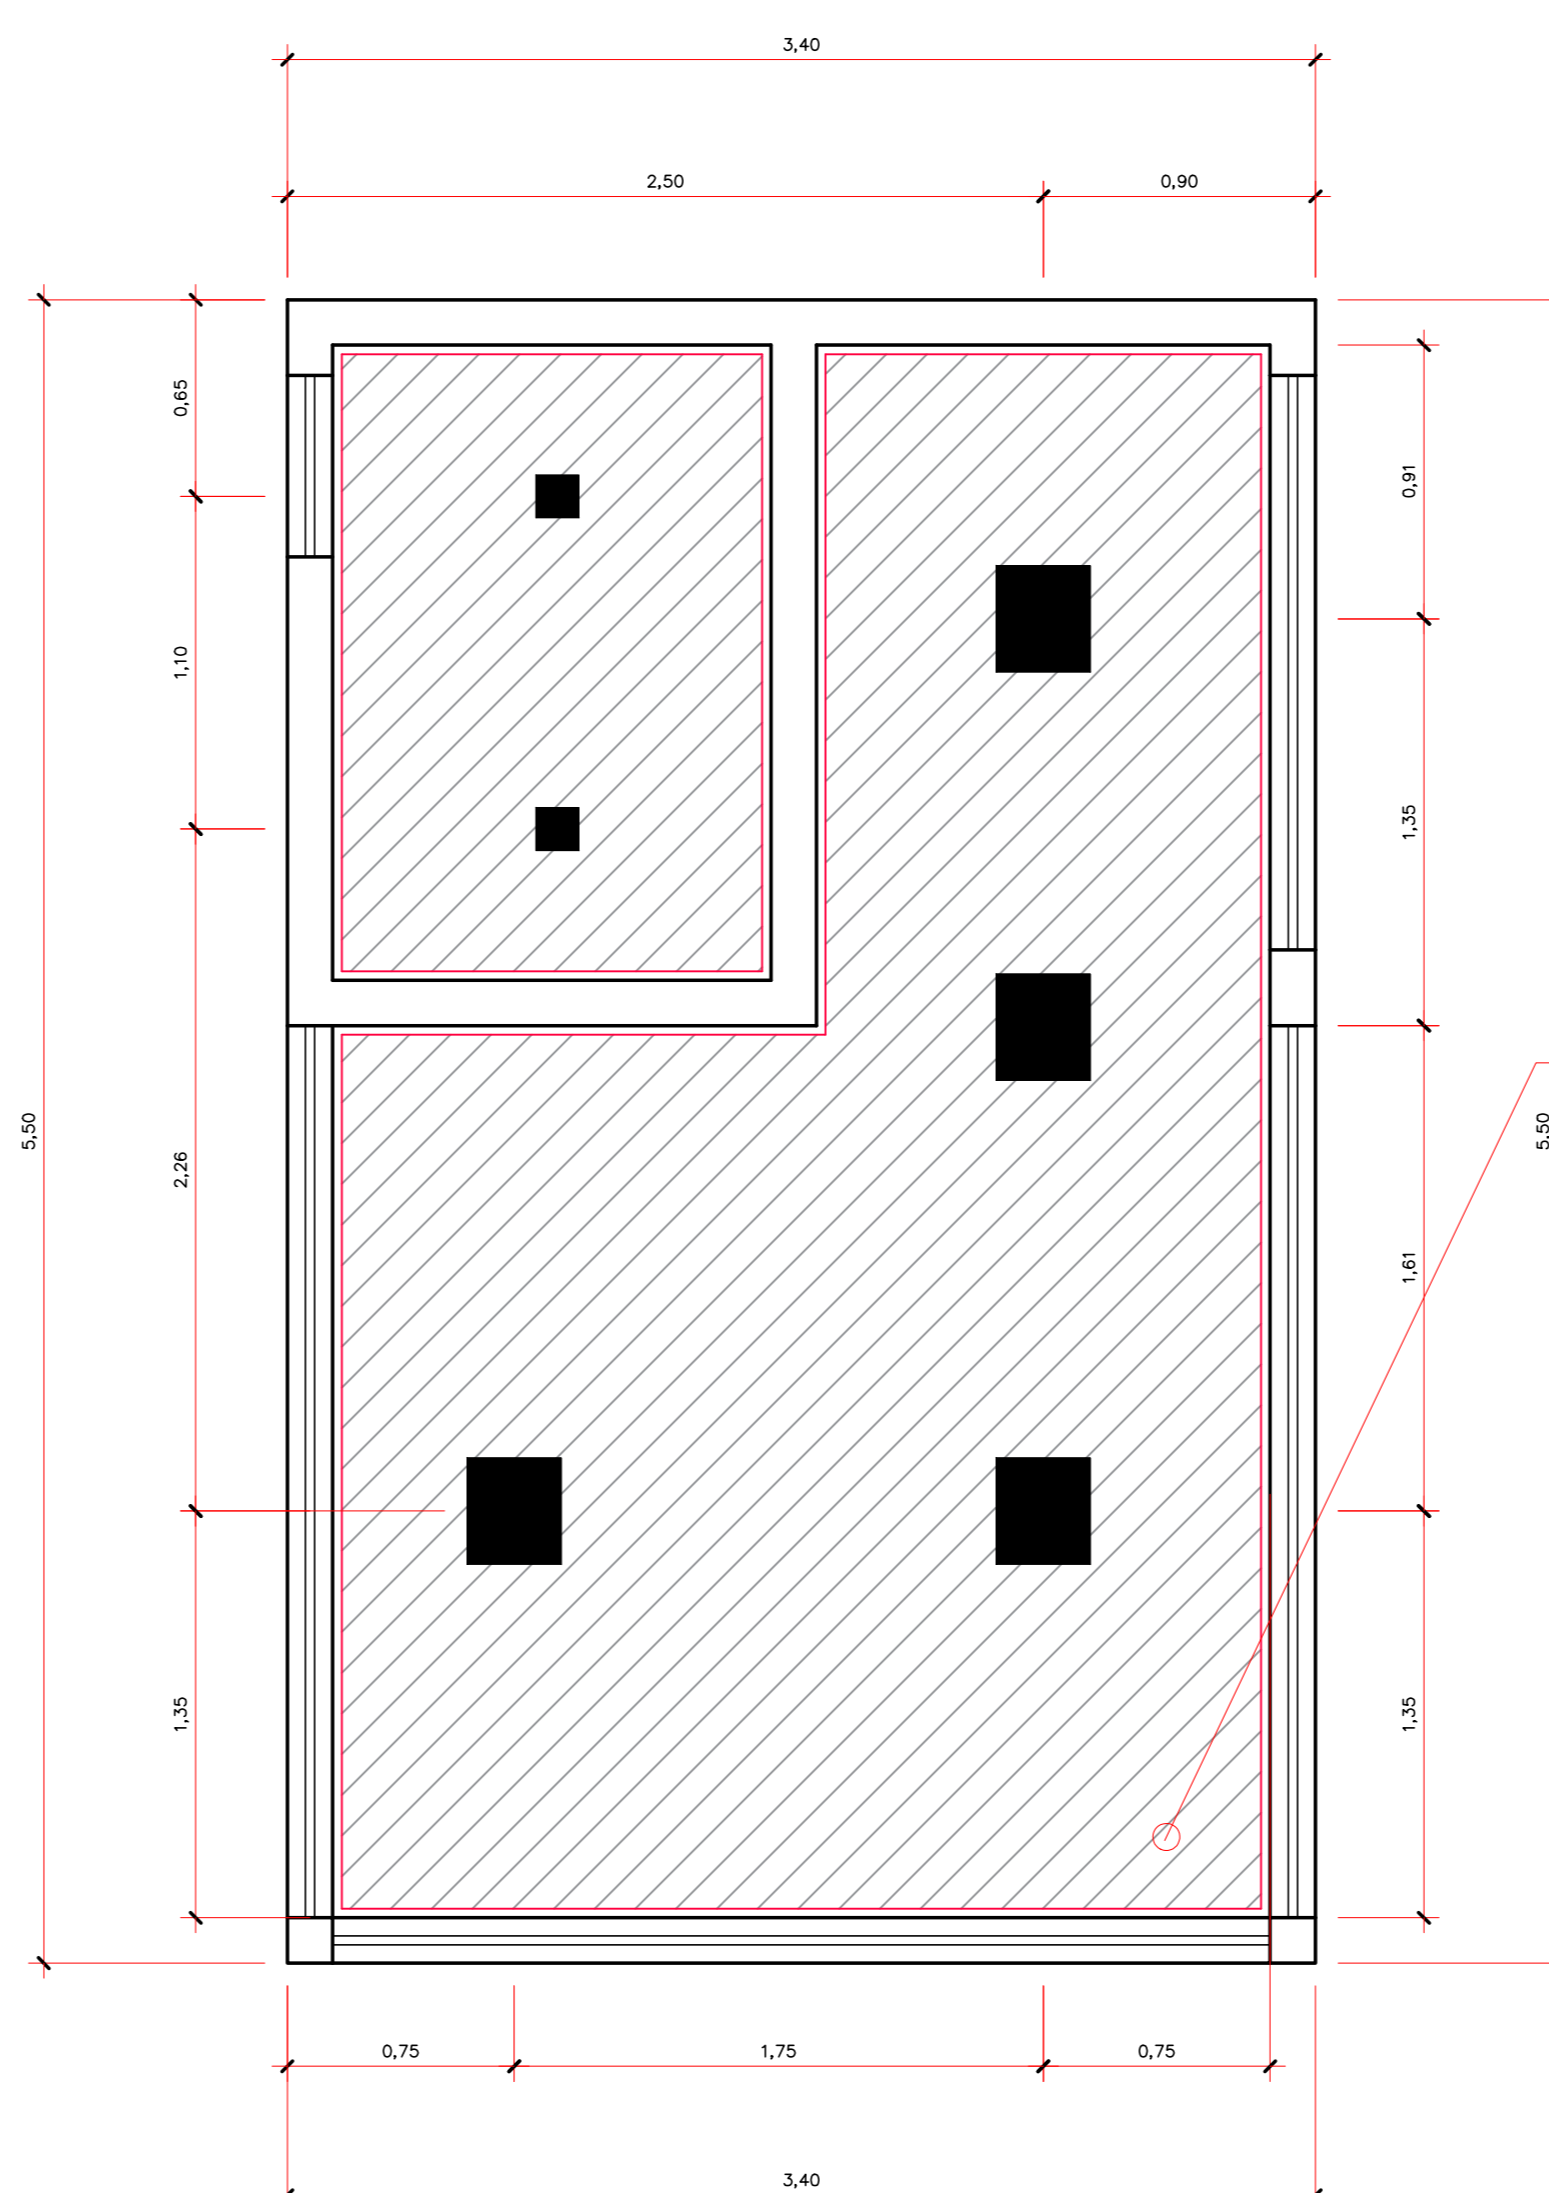


PLANTA FORRO - GUARITA
ESCALA 1:25

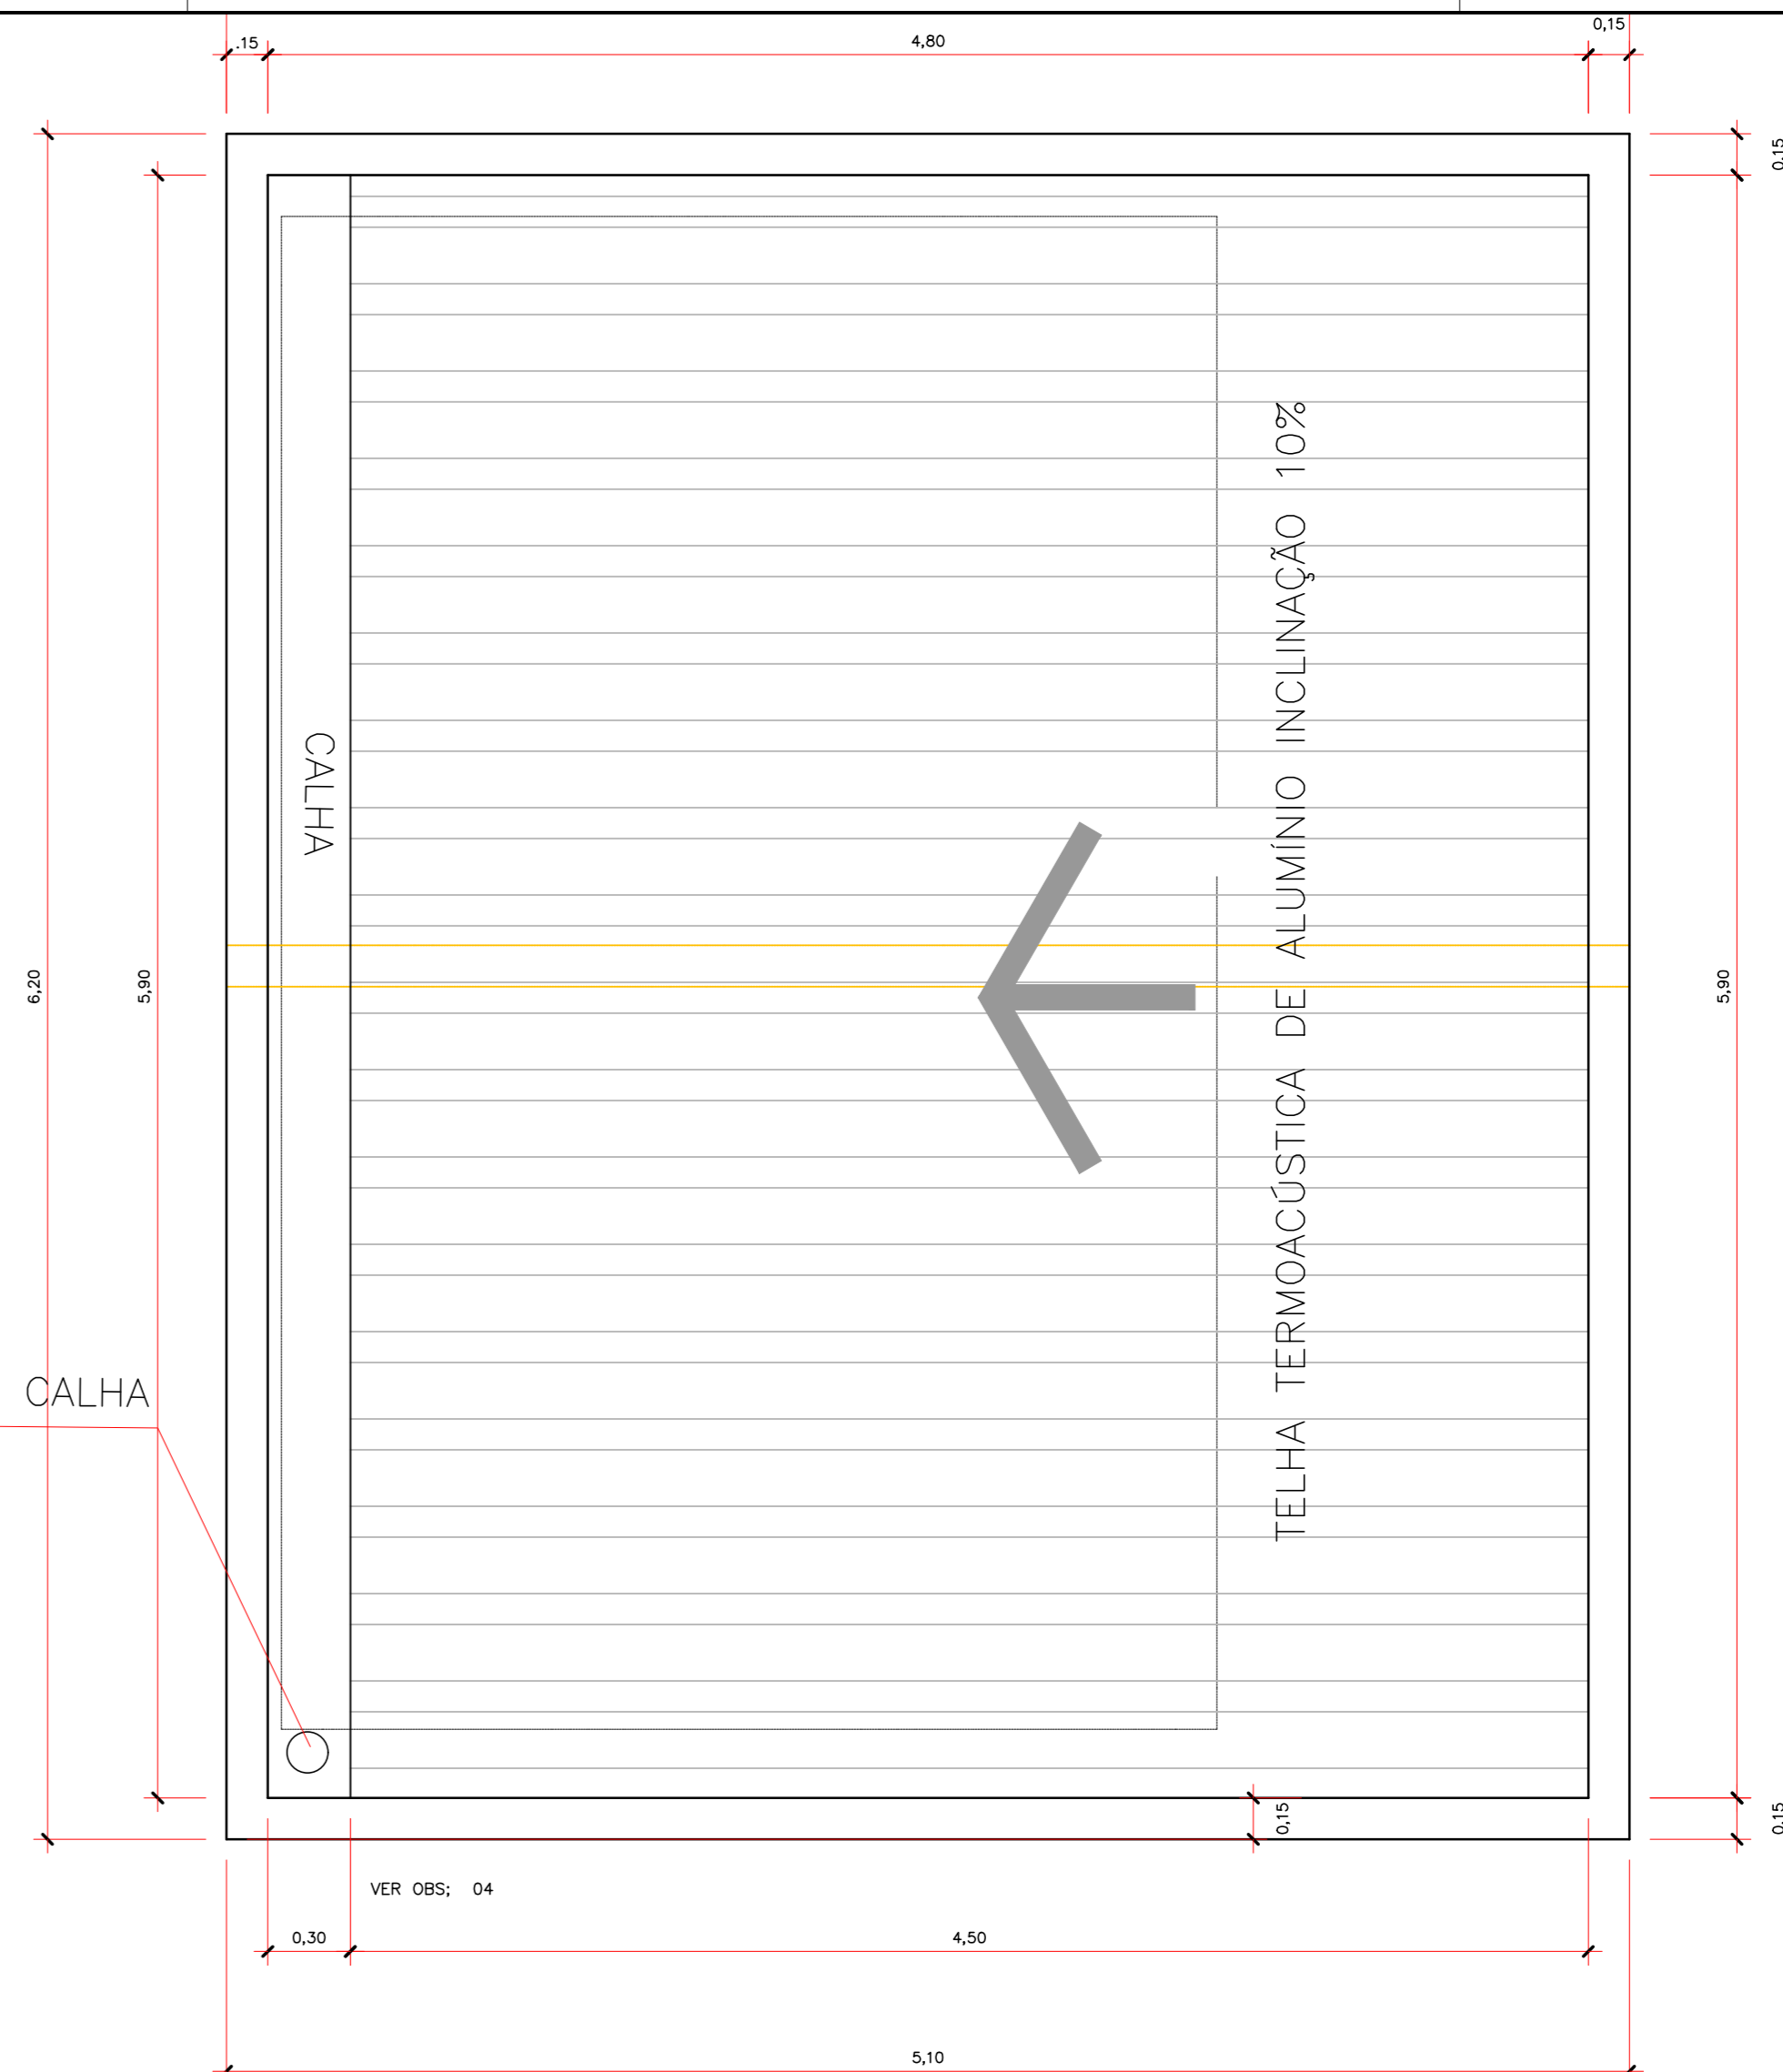


PLANTA COBERTURA - GUARITA
ESCALA 1:25

LEGENDA

- (R) Área Existente
- (R) Área a Ser
- (R) Área a Construir

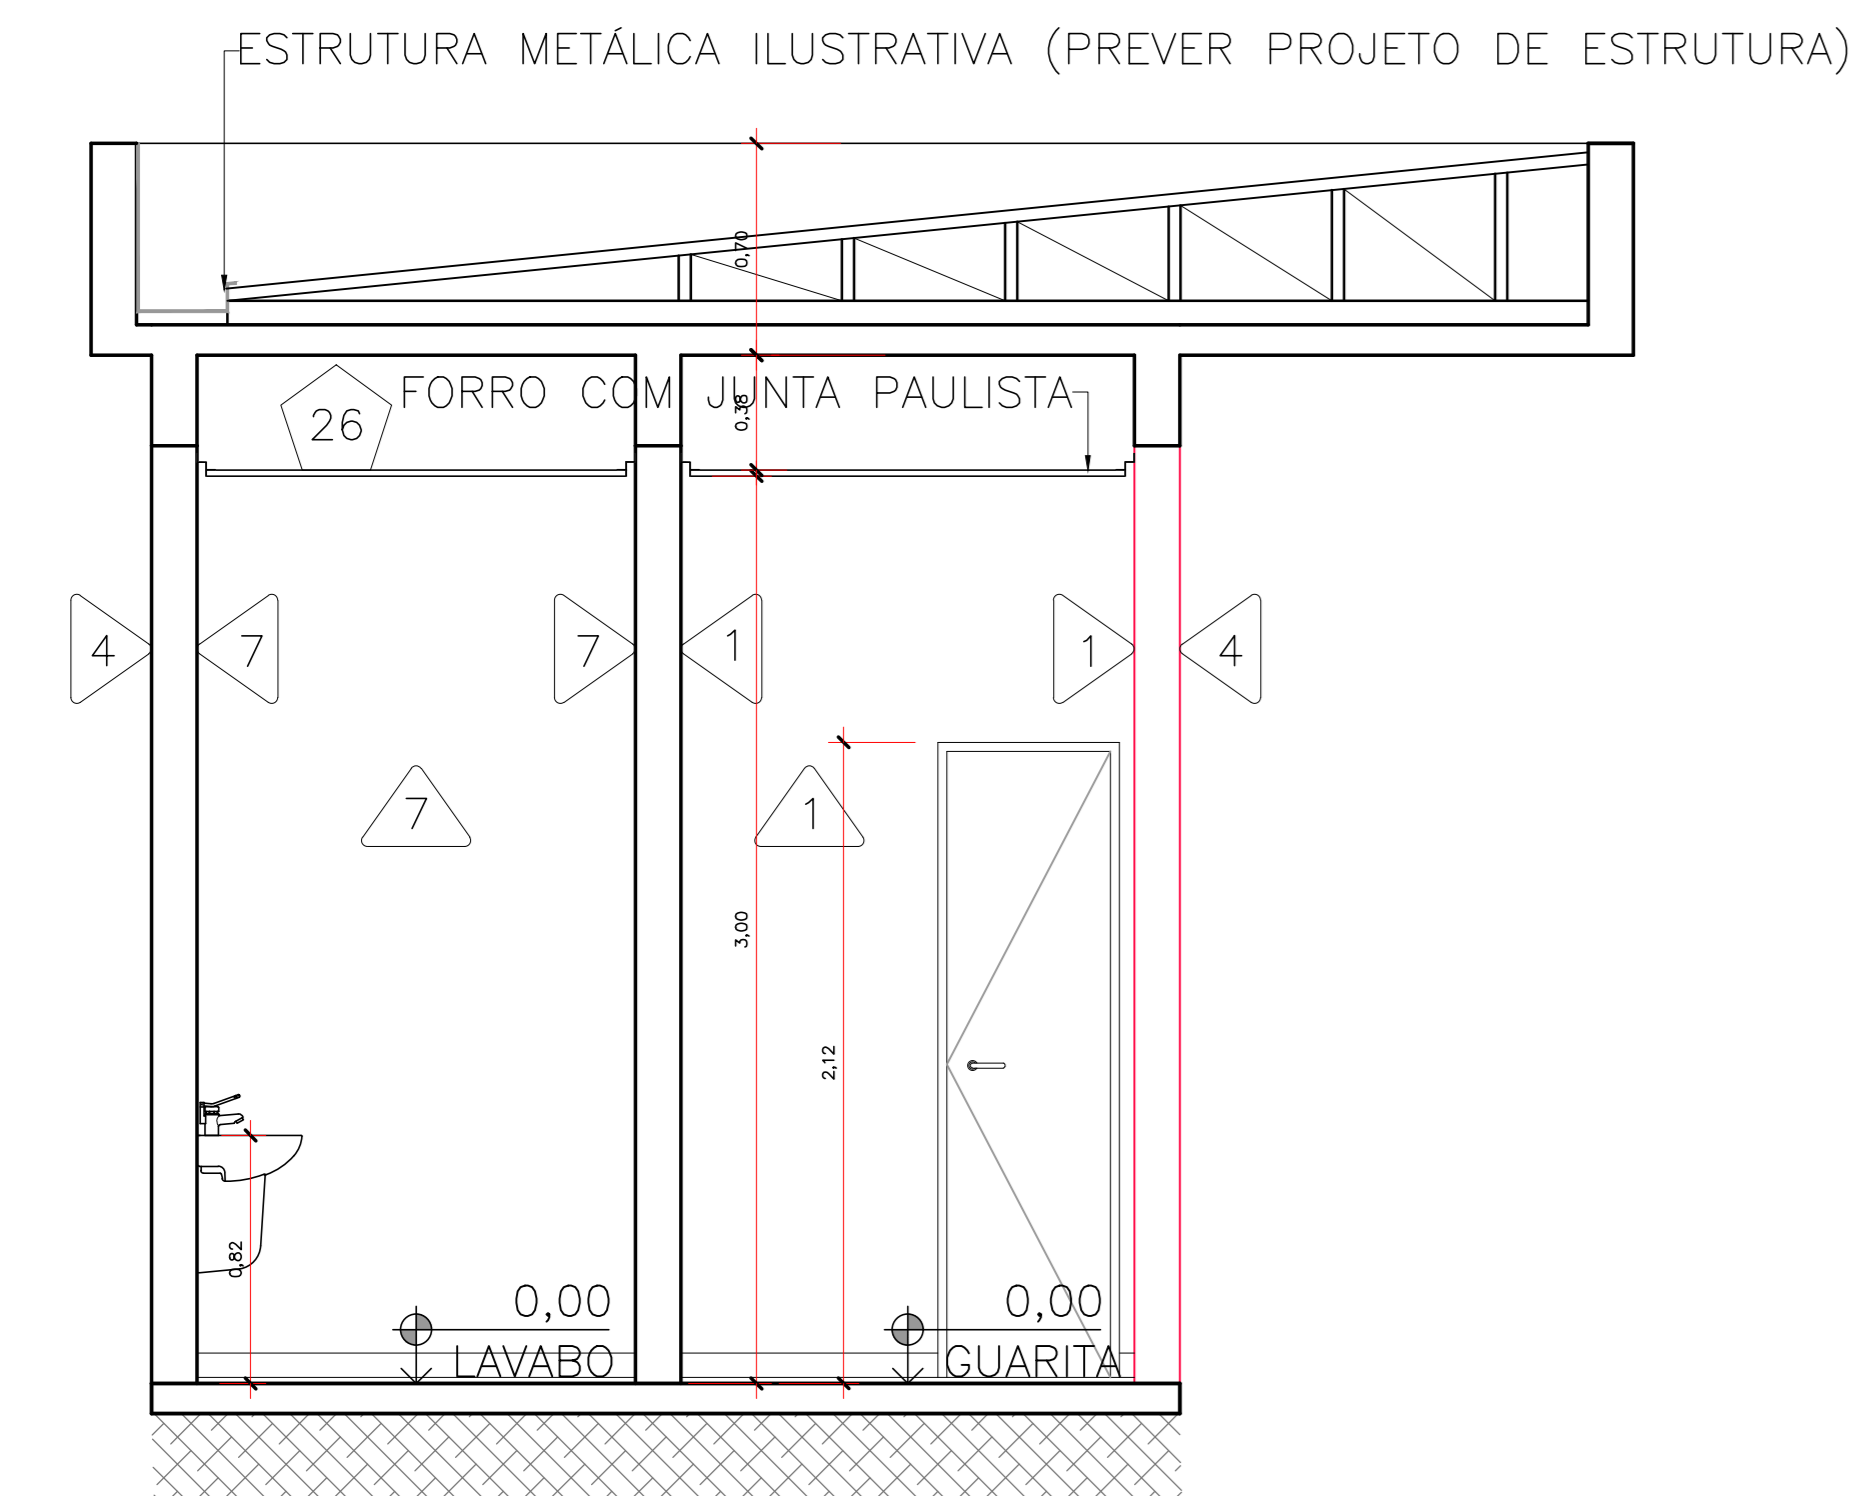

CORTE AA - GUARITA
ESCALA 1:25

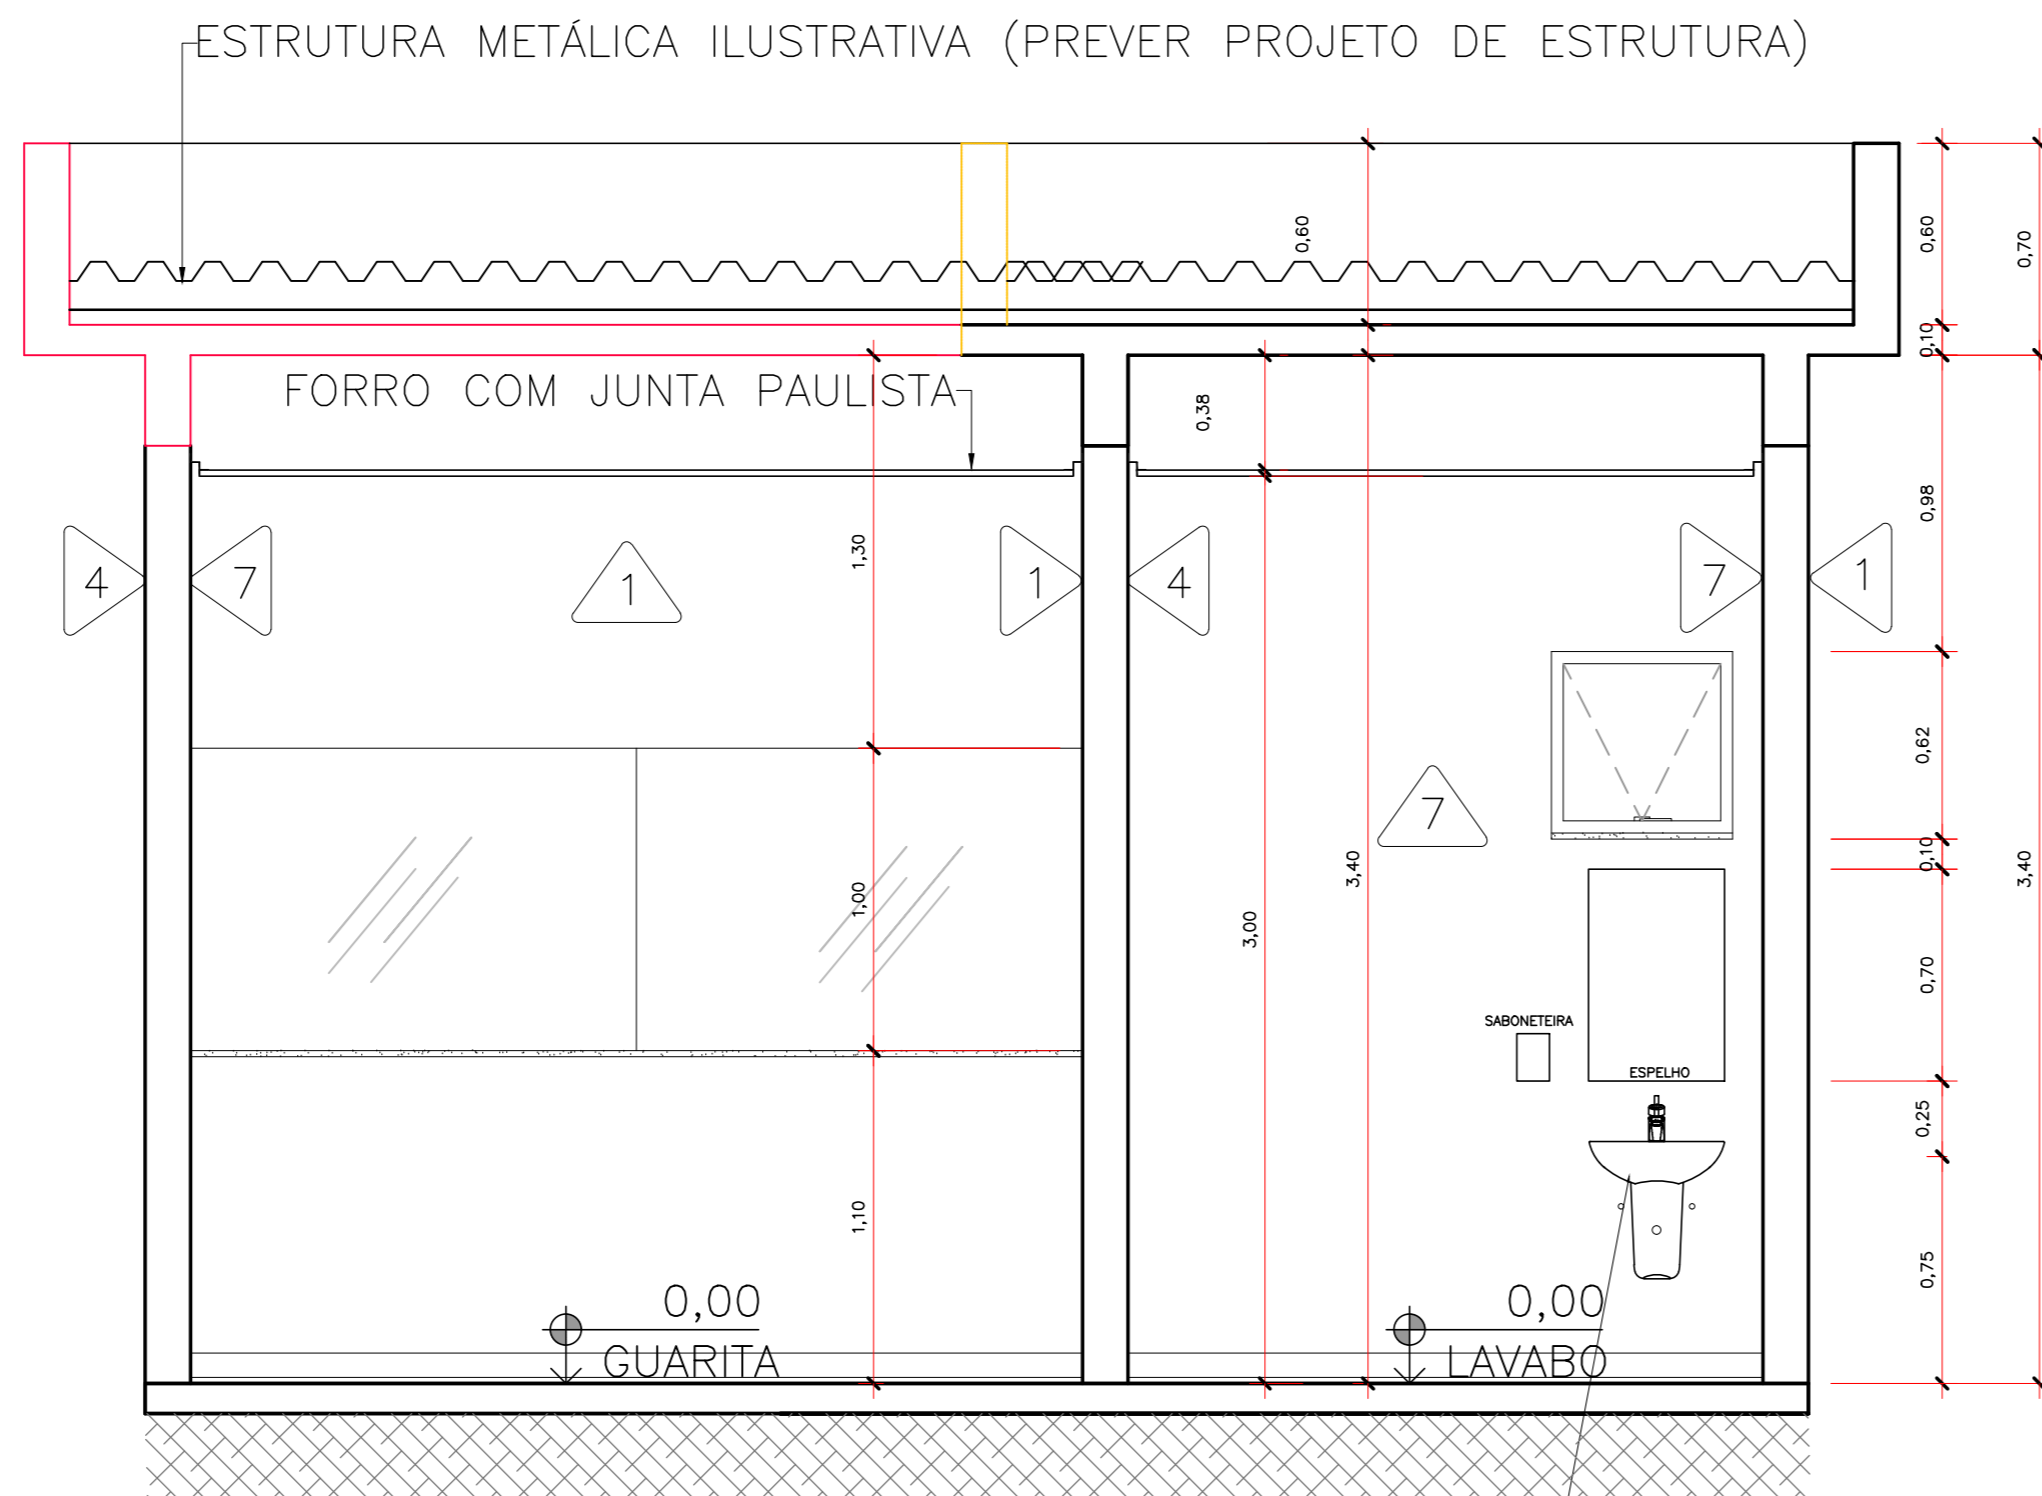


CORTE BB - GUARITA
ESCALA 1:25


QUADRO RESUMO DE ESQUADRIAS (m)						
MATERIAL	ELEMENTO	NOMENCLATURA	LARG.	ALT.	PEIT.	QUANT. PC
ALUMÍNIO	J1	JANELA 3 FOLHAS	2,60	1,00	0,90	03
	J2	JANELA 4 FOLHAS	3,45	1,00	0,90	08
	J3	JANELA MAXIM-AR CONFORT	0,60	0,60	1,80	01
	J4	JANELA 2 FOLHAS	2,95	1,00	1,10	02
	J5	JANELA 2 FOLHAS	1,90	1,00	1,10	01
	J6	JANELA 2 FOLHAS	3,10	1,00	1,10	01
MADEIRA	P1	PORTA DE MADEIRA SEMIOCA	0,60	2,10	-	02
	P2	PORTA DE MADEIRA SEMIOCA	0,80	2,10	-	05
	P3	PORTA EM MELAMINICO	0,90	2,10	-	03
	P4	PORTA PCD C/ BARRA APOIO	0,90	2,10	-	01
VIDRO	P7	PORTA 2 FOLHAS	1,60	2,10	-	01
	P8	PORTA 2 FOLHAS	1,60	2,10	-	01
AÇO	P9	PORTÃO 1 FOLHA	6,00	2,50	-	01
	P10	PORTÃO ACESSO PEDESTRE	1,20	1,53	-	01
	P11	PORTÃO PARA PEDESTRE	0,80	1,53	-	01
	P12	PORTÃO 1 FOLHA	6,00	2,10	-	01
	P13	PORTÃO ACESSO MANUTENÇÃO	1,00	2,10	-	01

- PISO**
- 1 - PORCELANATO ELIANE, BRANCO PLUS NA, 60X60CM, REFINADO COM JUNTA DE ASENTAMENTO DE 1MM, RELAZANTE ACRILICO
 - 2 - SOLERA GRANITO BRANCO ITALIANO
 - 3 - PISO VINILICO AMARELO, ESPESURA 3,0MM, NIVELADO COM OS PRODUTOS ESPECIFICOS E FIXADO COM COLA CONFORME FOLHETO DO FABRICANTE
- PAREDES**
- 1 - PAREDE DE ALVENARIA COM PINTURA LATEX ACRILICA ACABAMENTO FOSCO AVELUDADO PREMIUM ORISTA DA UNDA SUVINIL TINTA CLASSICA
 - 2 - PAREDE DE GESSO ACOTONADO HEROPULSANTO, COM LA DE ROCHA PORTINARI COM PORCELANATO 87,5X87,5 REF. PORTINARI ACETINADO TENDOR SBE
 - 3 - PAREDE EM ALVENARIA REVESTIMENTO COM PORCELANATO 87,5X87,5 REF. PORTINARI ACETINADO TENDOR SBE
 - 4 - PAREDE DE ALVENARIA COM PINTURA TINTA ACRILICA FOSCO SUVINIL NEVIA DA MANHA (FACHADA GUARITA, MURO DE ARRIMO E MURO ESTACIONAMENTO)
 - 5 - PAREDE COM PLACAS DE GESSO ACOTONADO (GYPWALL), PARA USO INTERNO, COM FACES E ESTRUTURA METALICA DUPLAS, PREENCHIDA COM LA DE VIDRO 50MM PARA ISOLAMENTO ACUSTICO (BLOCO PRESIDENCIAL)
 - 6 - REVESTIMENTO EXTERNO TULOLINO TIPO BRICK QUARTZ TLU-QUARTZ 25XTCM (AREA DESCANDO)
 - 7 - REVESTIMENTO EM PASTILHA EXISTENTE (LAVABO GUARITA)
- TETO**
- 1 - FORRO EM DRYWALL COM ACABAMENTO EM JUNTA PAULISTA E PINTADO C/ TINTA LATEX PVA NA COM BRANCO NUB


- LEGENDA**
- 1 - LUMINARIA LUMINEXTER LIGHTING DAA01-E332 ACABAMENTO BRANCO
 - 2 - PLAFON 25W LED SOBRIOR QUADRO BRANCO
 - 3 - SPOT LED SMD 5W QUADRO BRANCO
 - 4 - ARANHA LED 2 FACHOS ABERTO/ABERTO BA 3000K 60V/90X1200mm PRETO

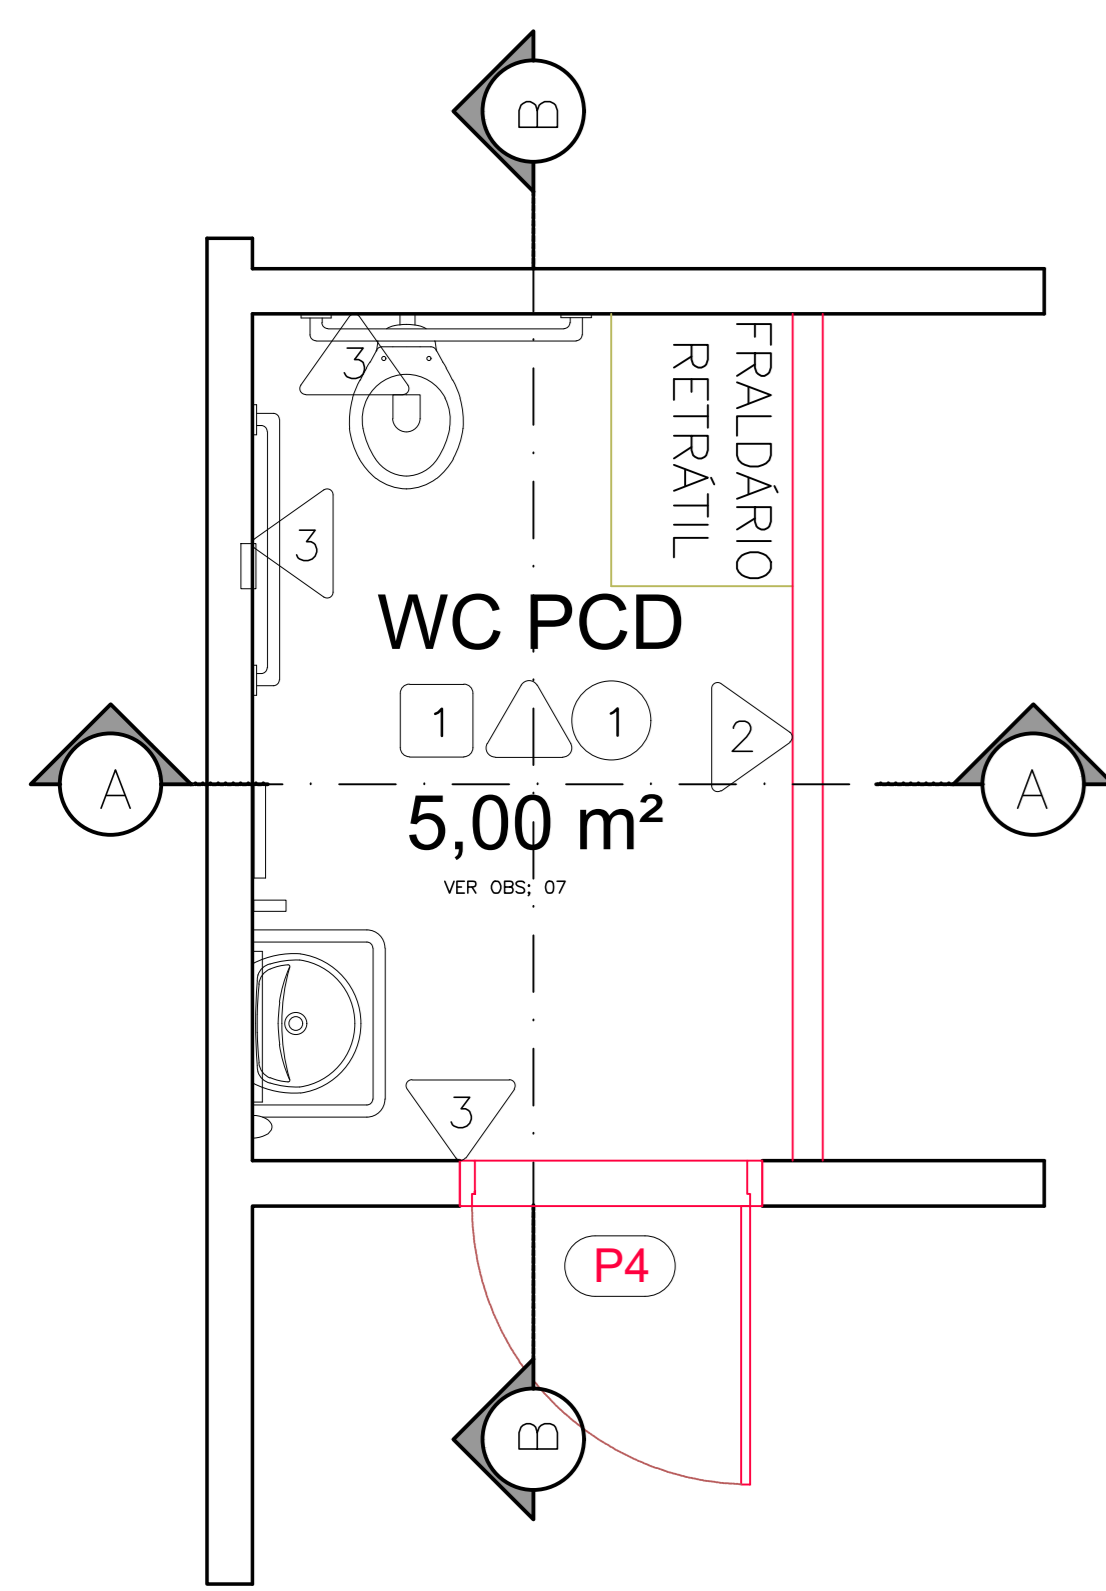


PLANTA BAIXA - WC PCD
ESCALA 1:25

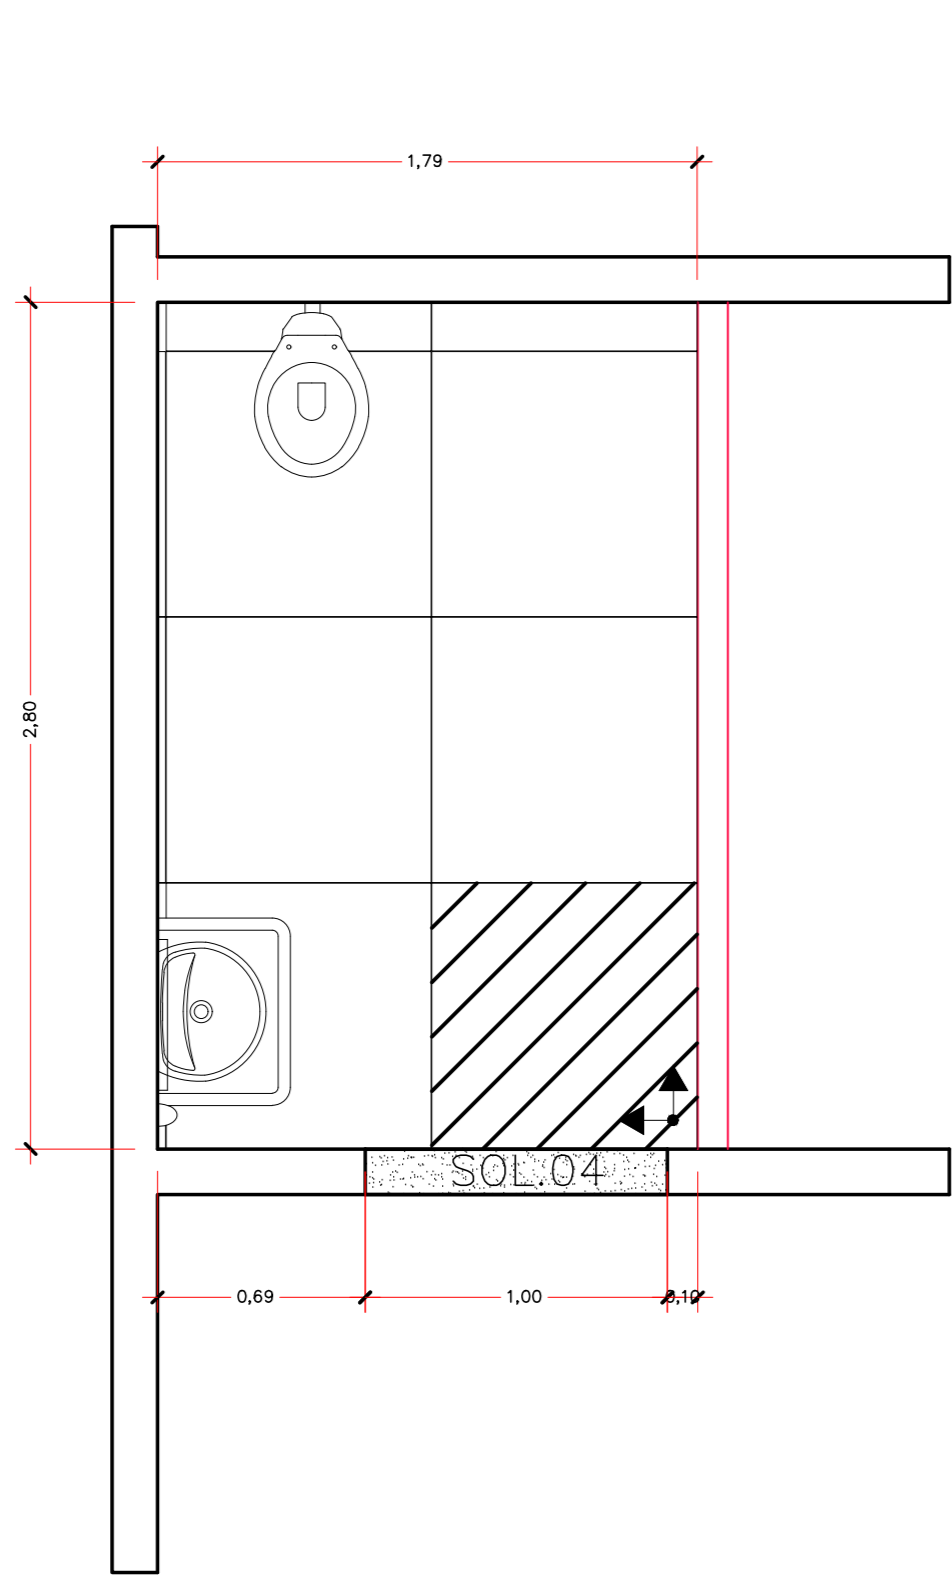


PLANTA PAGINAÇÃO - WC PCD
ESCALA 1:25

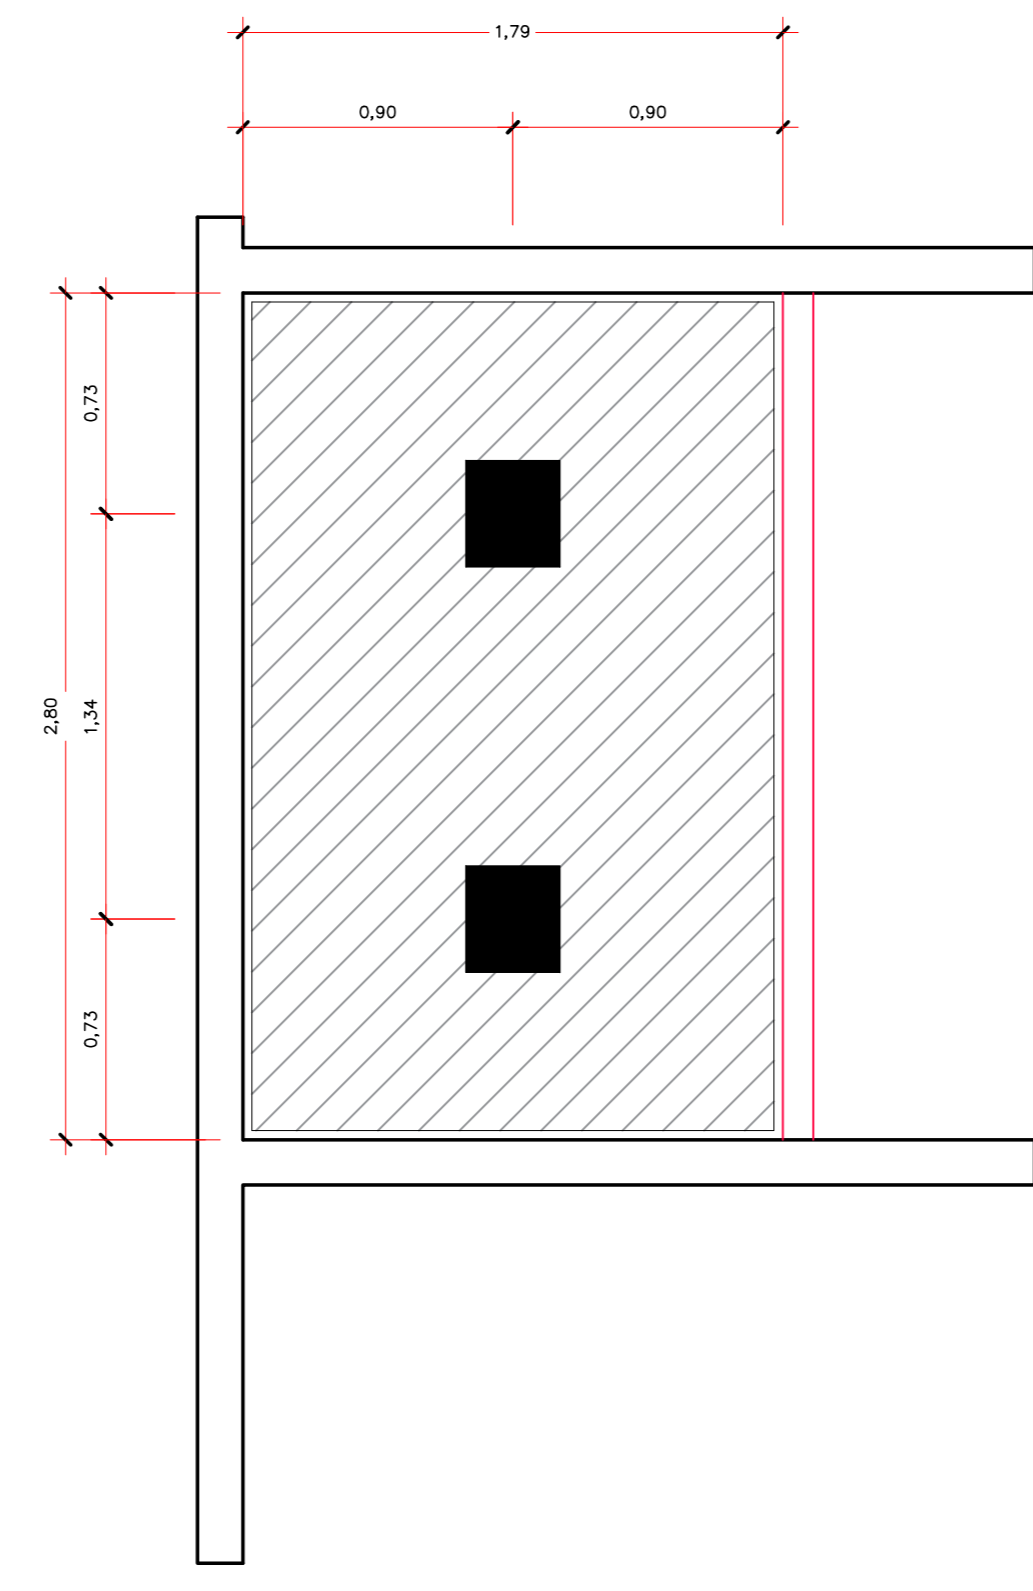

PLANTA FORRO - WC PCD
ESCALA 1:25

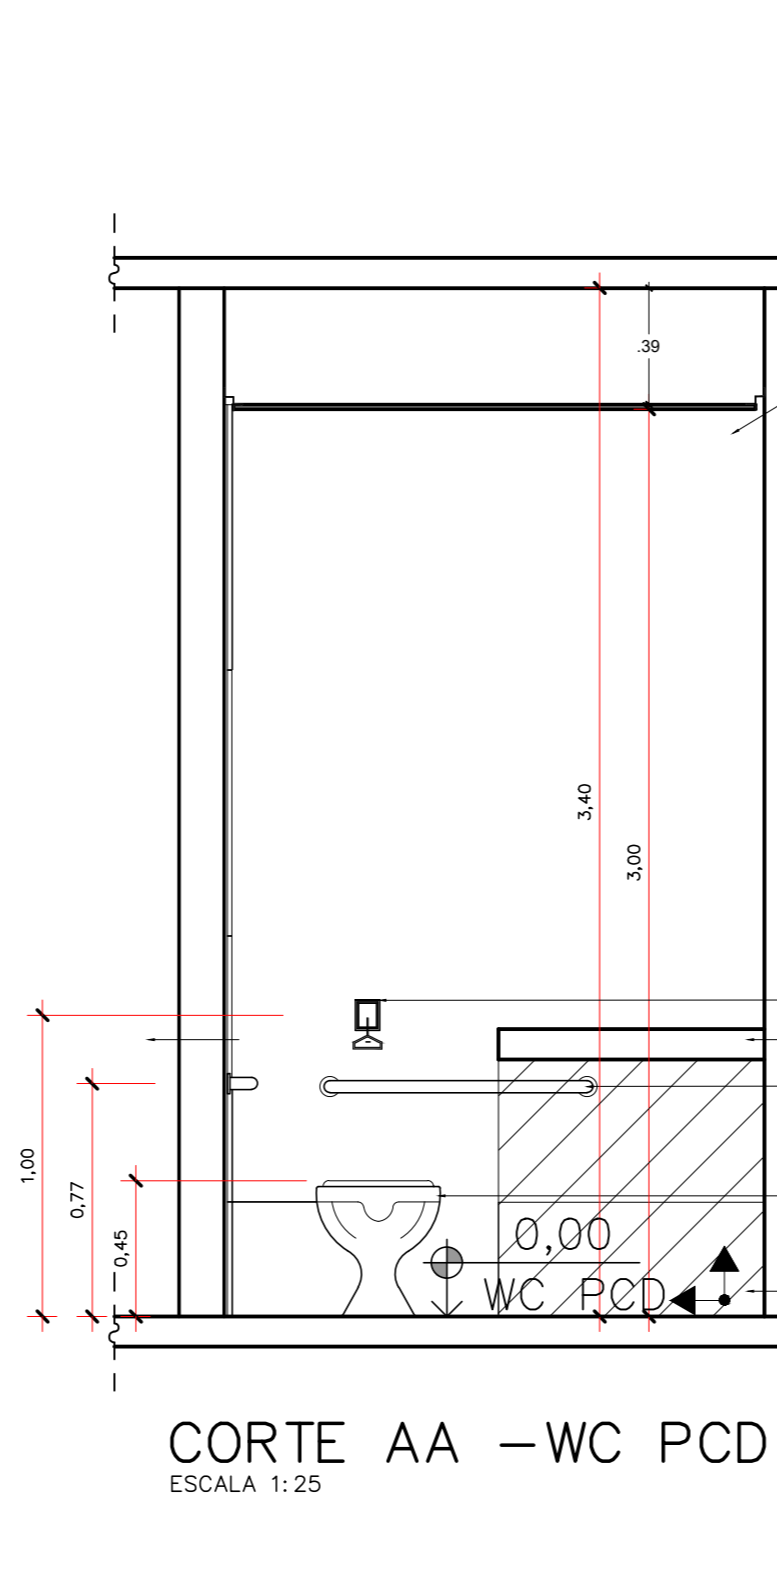

CORTE AA - WC PCD
ESCALA 1:25

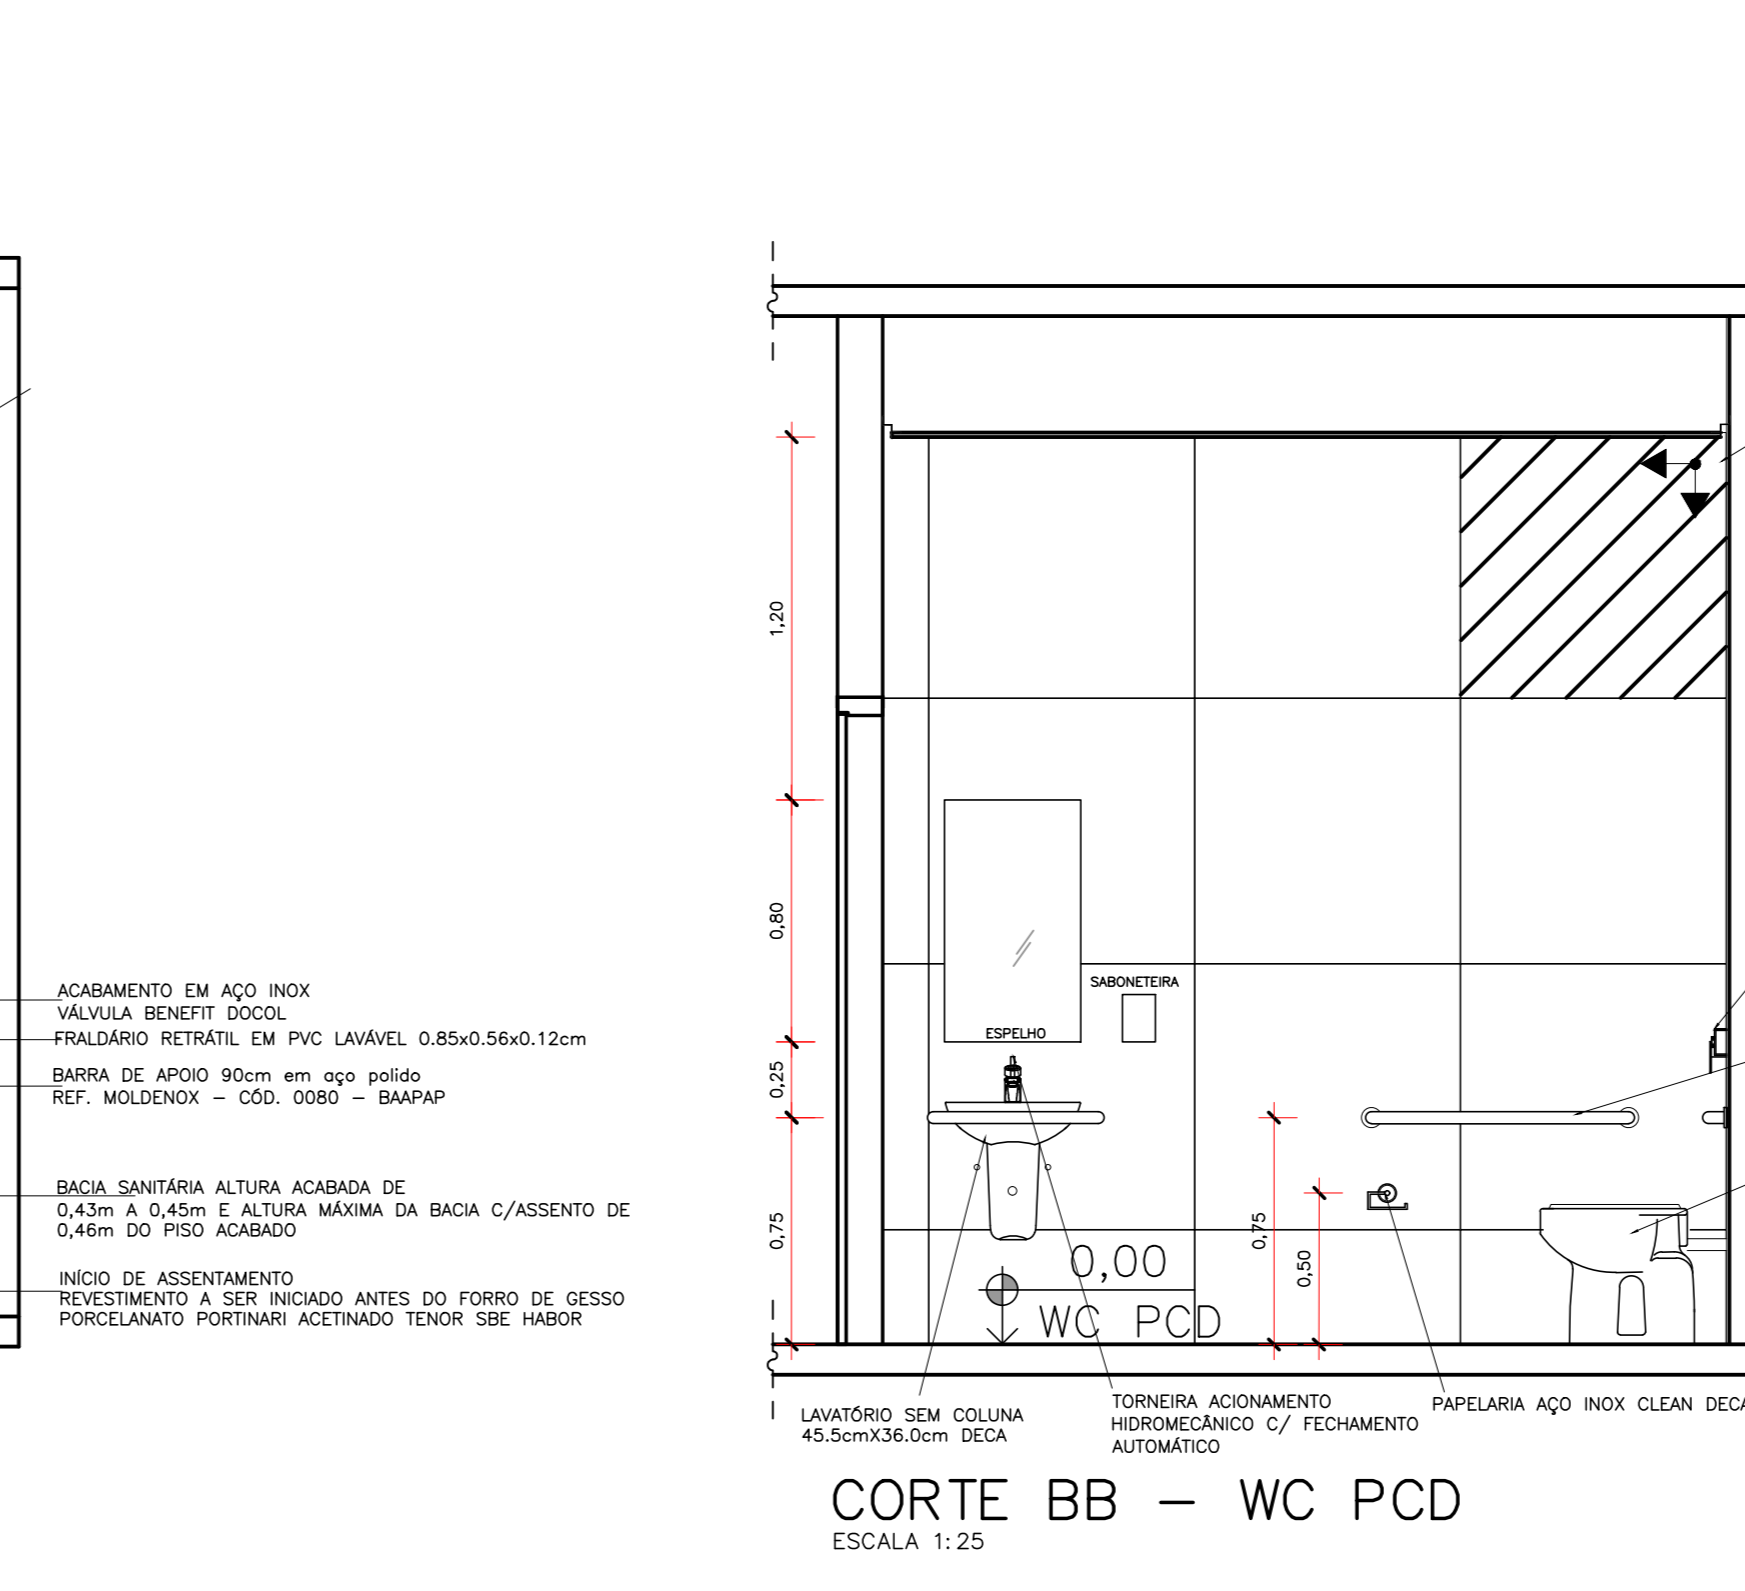

CORTE BB - WC PCD
ESCALA 1:25

Renata Zanardo

Av. Cel. Antônio 2042, Sala 02 - Vila Lucinda
Campo Grande/MS - Cep: 79023-000
Tel: +355-1-2042 | 99252-6423
contato@renatazanardo.com

TRE - ACESSIBILIDADE

REFORMA E ACRESCIMO DE EDIFICAÇÃO - 1ª ETAPA

Detalhe Guarita e WC PCD

Local: R. Desembargador Leão Neto do Carmo, 23 - L 3B - Q 02 - Parque dos Poderes

Cidade: Campo Grande, MS

Cep: 79037-100

Proprietário: União Federal
Prédio Sede do Tribunal Regional Eleitoral
CNPJ: 03.883.929/0001-02
COORD. ENGENHEIRO CAMPOS DOS ANJOS
CPF: 037.438.459-12

Autores e Resp. Téc.: Arq. RENATA ZANARDO
CAU: A42184-7

Arquivo: 2202P33-TRE-ACESSIBILIDADE-ETAPA01-RV04.dwg

Escala: INDICADA

Data: 10.2021

Prancha: 04/05