


1 - IMPLANTAÇÃO
1 : 200

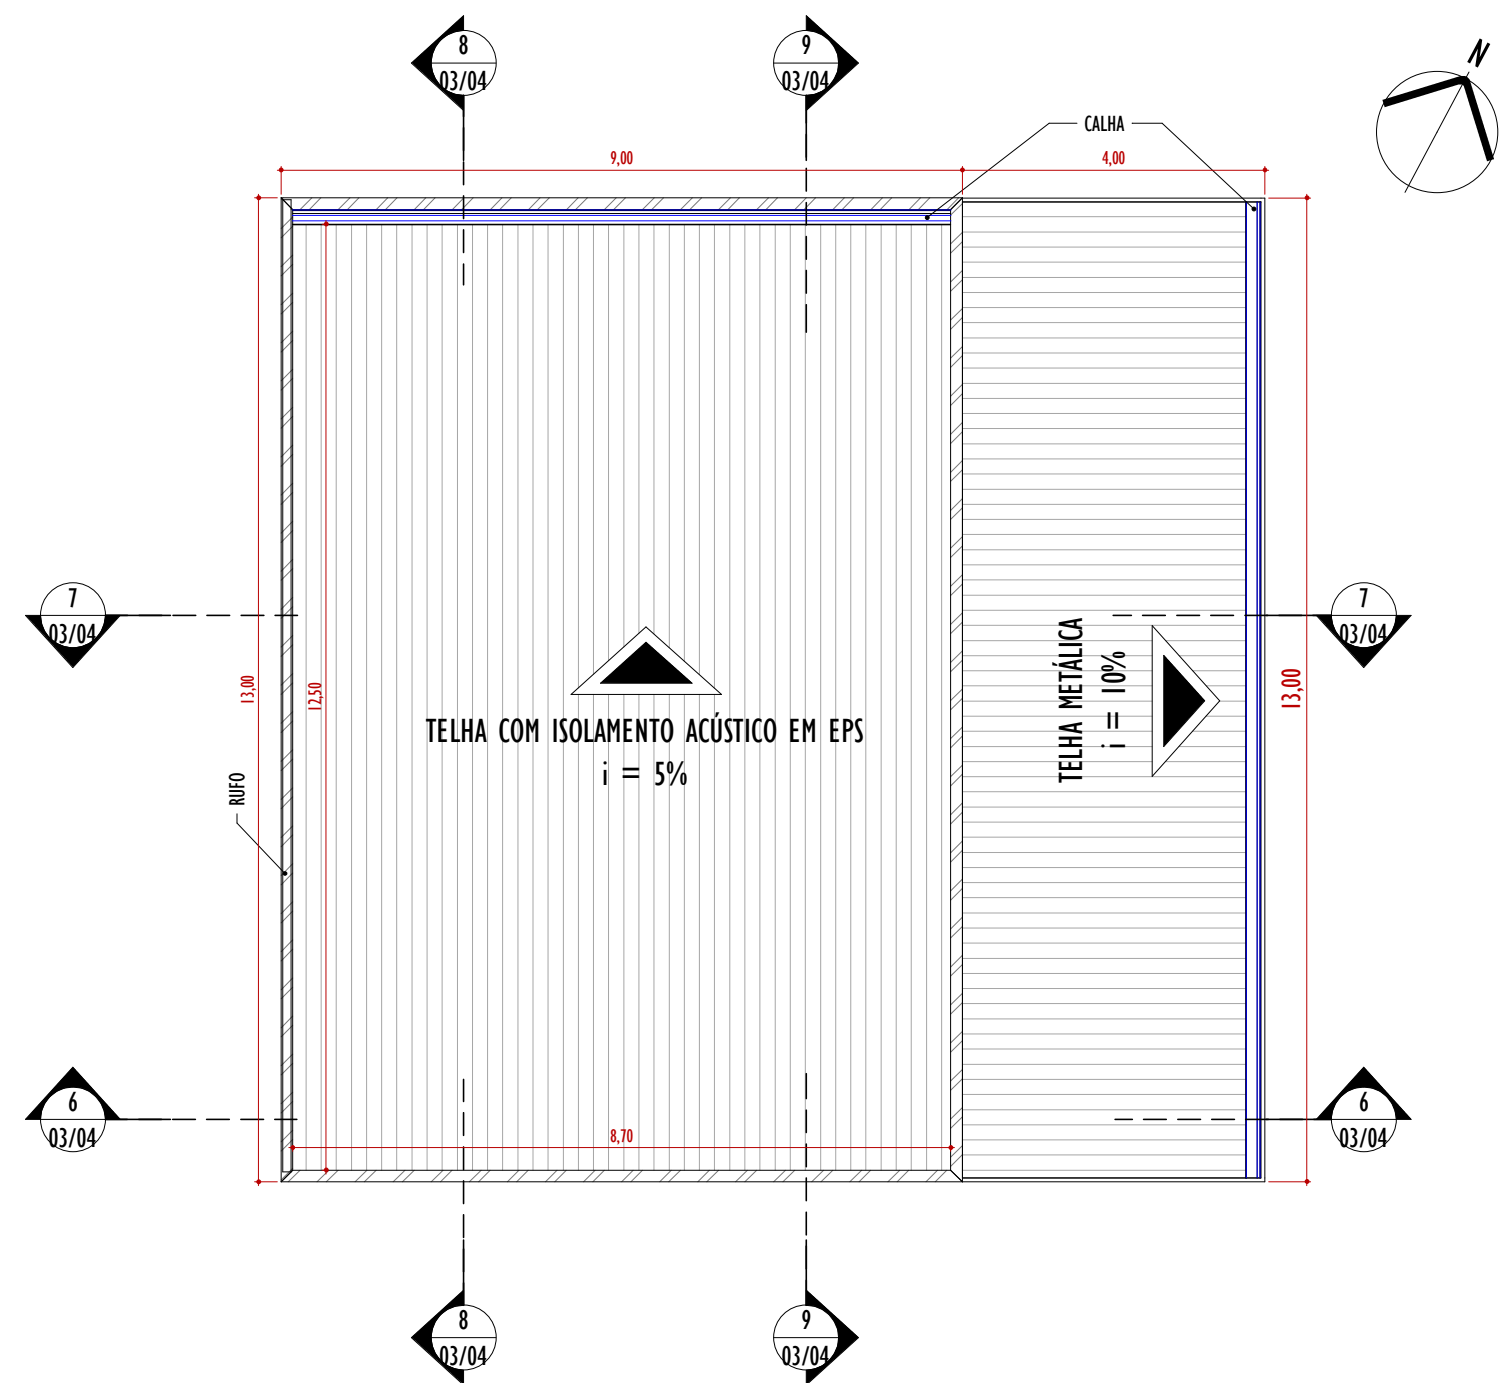

2 - PLANTA DE COBERTURA
1 : 100

CONVENÇÕES GRÁFICAS	
SÍMBOLOS	
	INDICAÇÃO DE CORTE
	NÚMERO DO CORTE NA FOLHA ESPECÍFICA
	No. FOLHA ONDE SE ENCONTRA O DESENHO
	INDICAÇÃO DE DETALHE / AMPLIAÇÃO NA FOLHA ESPECÍFICA
	NÚMERO DO DETALHE / AMPLIAÇÃO NA FOLHA ESPECÍFICA
	No. FOLHA ONDE SE ENCONTRA O DESENHO
INDICAÇÃO DE ELEVACÃO	
	NÚMERO DO DETALHE / AMPLIAÇÃO NA FOLHA ESPECÍFICA
	No. FOLHA ONDE SE ENCONTRA O DESENHO
INDICAÇÃO COTA DE NÍVEL (PLANTAS)	
	NÍVEL ACABADO
	NÍVEL CONCRETO
INDICAÇÃO COTA DE NÍVEL (CORTES)	
	NÍVEL ACABADO
	NÍVEL CONCRETO
	SÍMBOLO DE INDICAÇÃO DE NORTE
INDICAÇÃO DE ESQUADRIA	
	NÚMERO DA LEGENDA / AMPLIAÇÃO NA FOLHA ESPECÍFICA
PROJEÇÃO ESTRUTURAL DO PAVIMENTO SUPERIOR	
LEGENDA DE VEDAÇÕES	
	CONCRETO
	ALVENARIA

TÍTULO: AMPLIAÇÃO		01/04
ASSUNTO: AMPLIAÇÃO DO FÓRUM ELEITORAL (DEPÓSITO DE URNAS)		
LOCAL: RUA BALTAZAR SALDANHA, 1591		
LOTEAMENTO: LOTE Z	BAIRRO: JARDIM CENTRO	ZONA:
MUNICÍPIO: PONTA PORÃ	MATRÍCULA: 32.998	UF: MS
PROPRIETÁRIO: UNIÃO - TRIBUNAL REGIONAL ELEITORAL DE MS		ESCALA: INDICADA
SITUAÇÃO S/ ESCALA: 		PROPRIETÁRIO: União - Tribunal Regional Eleitoral de MS - CNPJ: 03.883.929/0001/02 Diego Campos dos Anjos - Coordenador de Eng. TRE/MS CPF: 037.436.459-12
QUADRO DE ÁREAS (m²):		AUTOR DO PROJETO:
LOTE Z		ÁREA: 1800m²
OBRA BASE		ÁREAS CONSIDERADAS
ÁREA M		TO
PAV. TERREDO:		169,00
PAV. SUPERIOR:		117,00
TOTAL A CONSTRUIR:		286,00
OBRAS COMPLEMENTARES:		
ÁREA EXISTENTE:		509,76
ÁREA APROVADA:		391,56
ÁREA PERMEÁVEL:		21,75%
TO:		0,44%
CA:		0,49%
		ELEMENTO Engenharia e Arquitetura CREA MS 20.196 CNPJ: 33.545.436/0001-15
		Responsável Técnico Eng. Marcelle Lima CREA: 61634-D-MS
		Responsável Técnico Arq. Vanessa Souza CAU: AZ29391-9