

Diagrama de Blocos
ESCALA s/ escala

REDE BT - CONCESSIONÁRIA



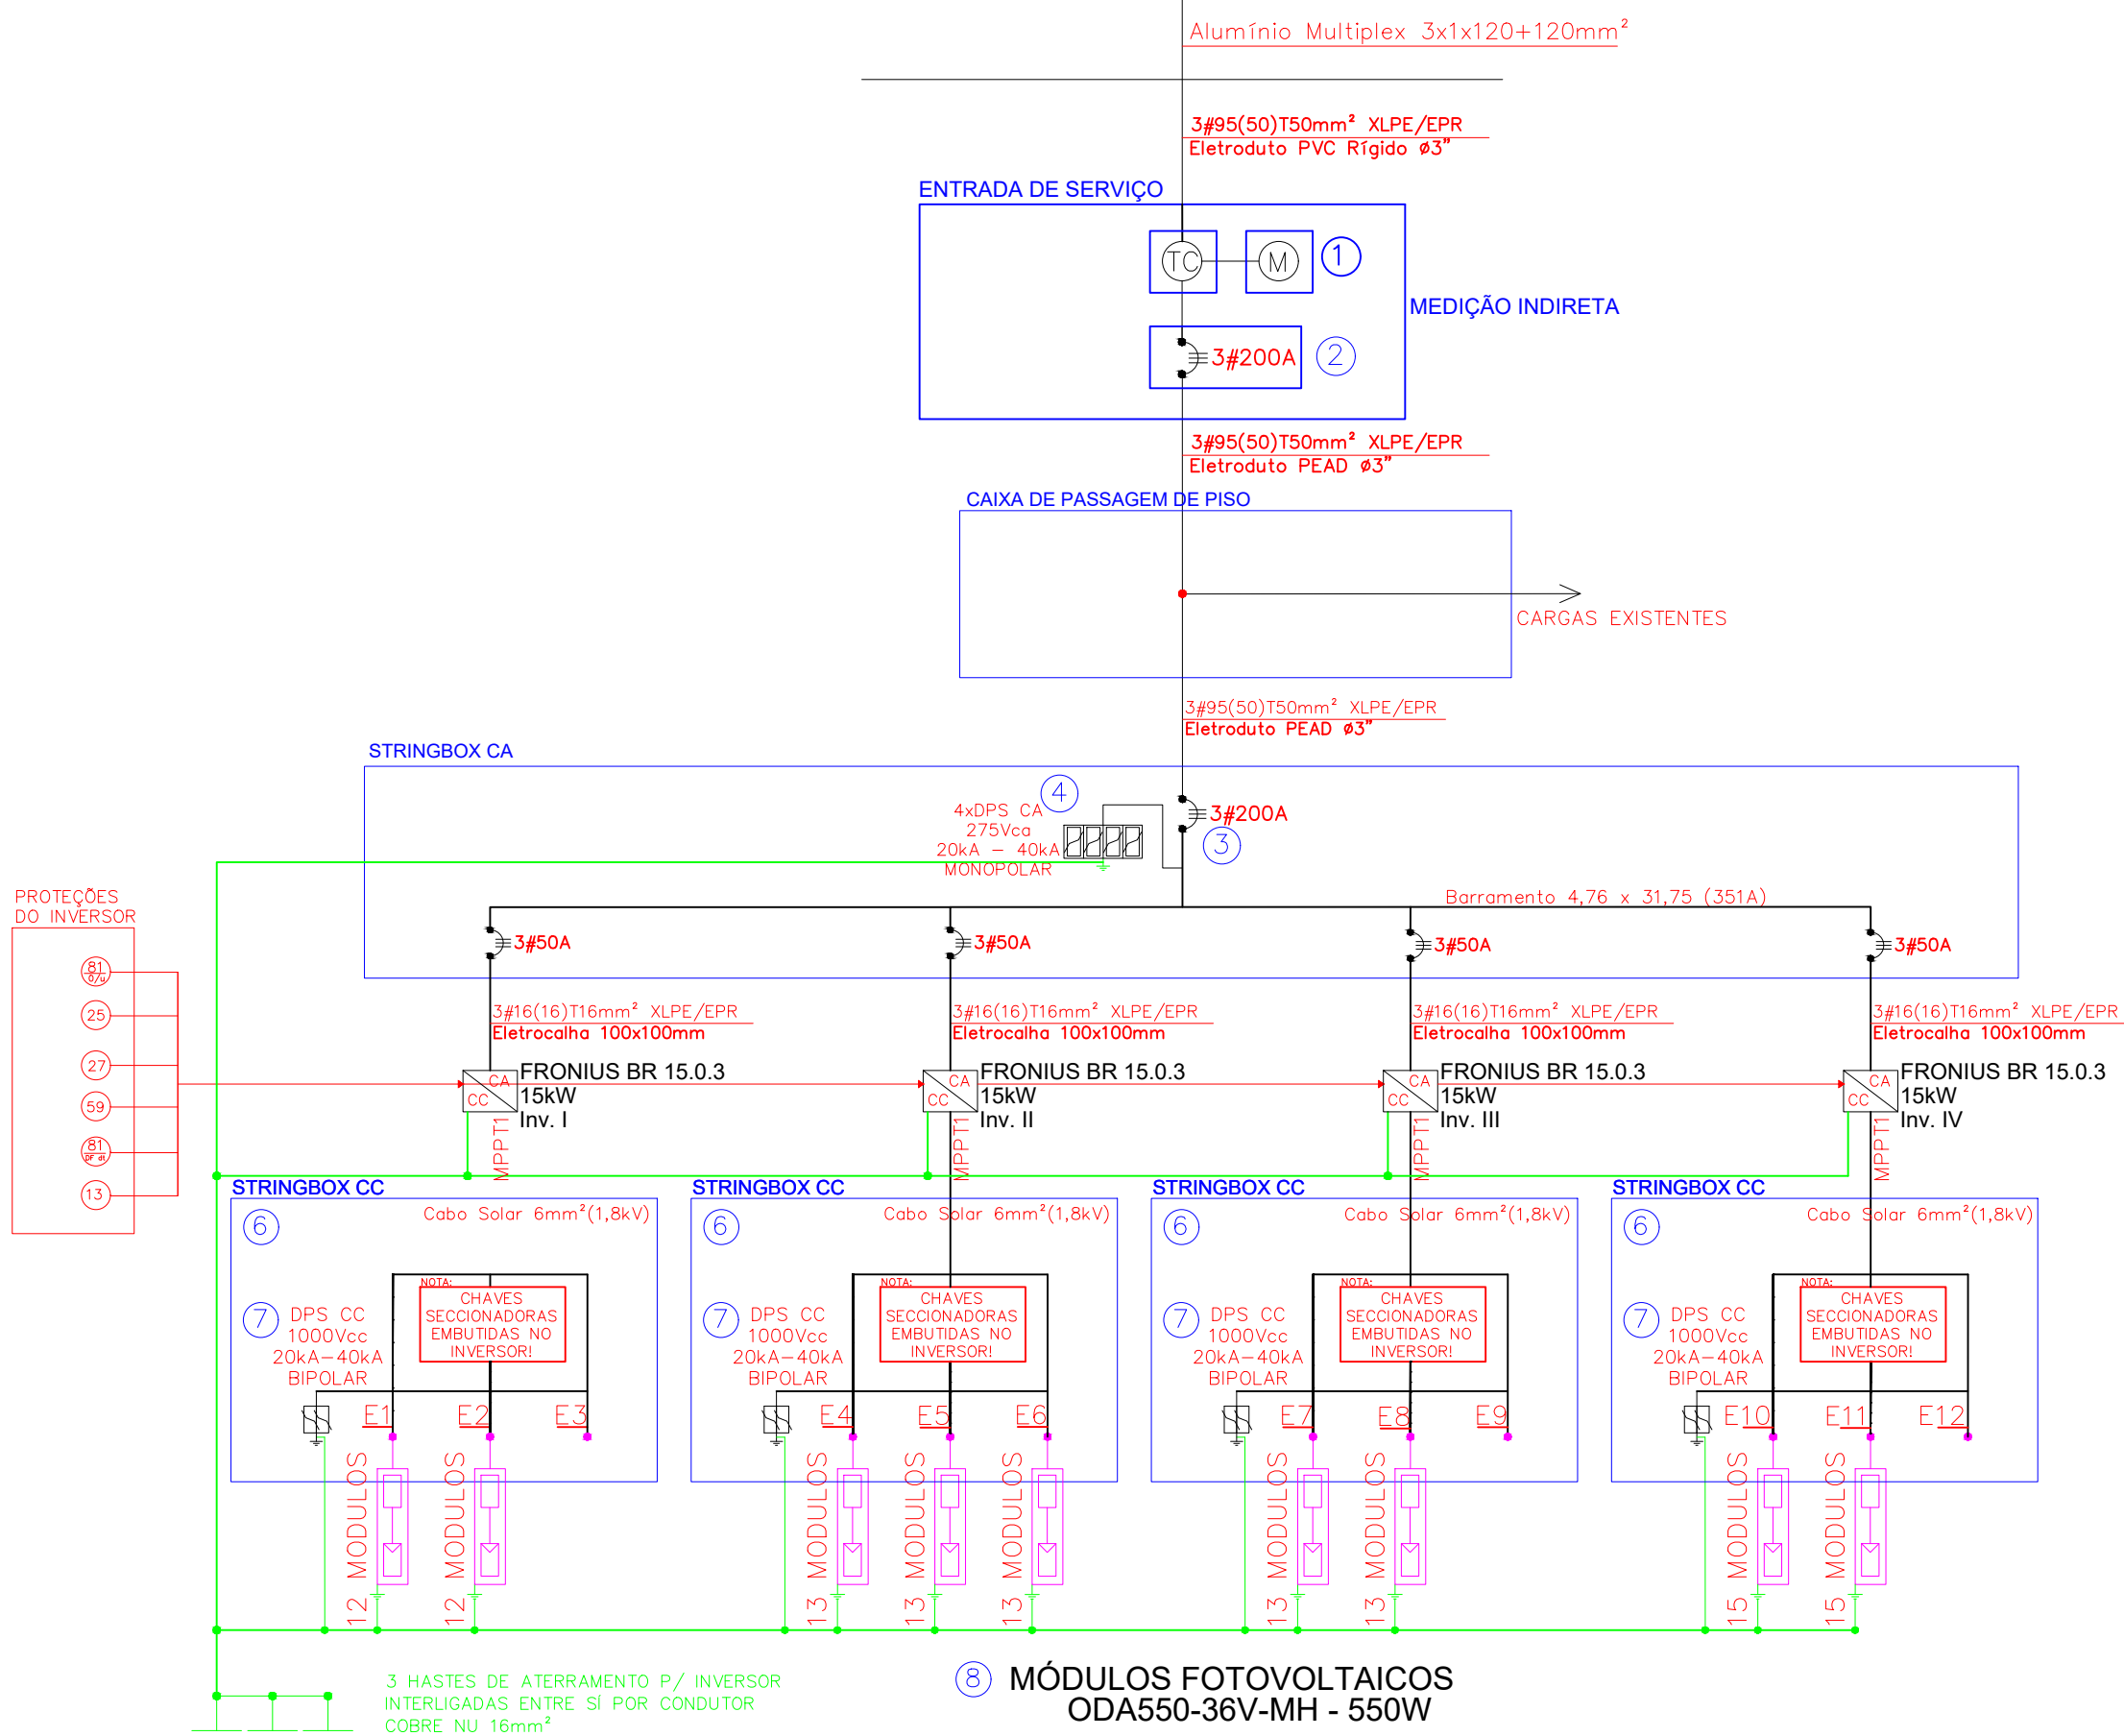


Diagrama Unifilar
ESCALA s/ escala

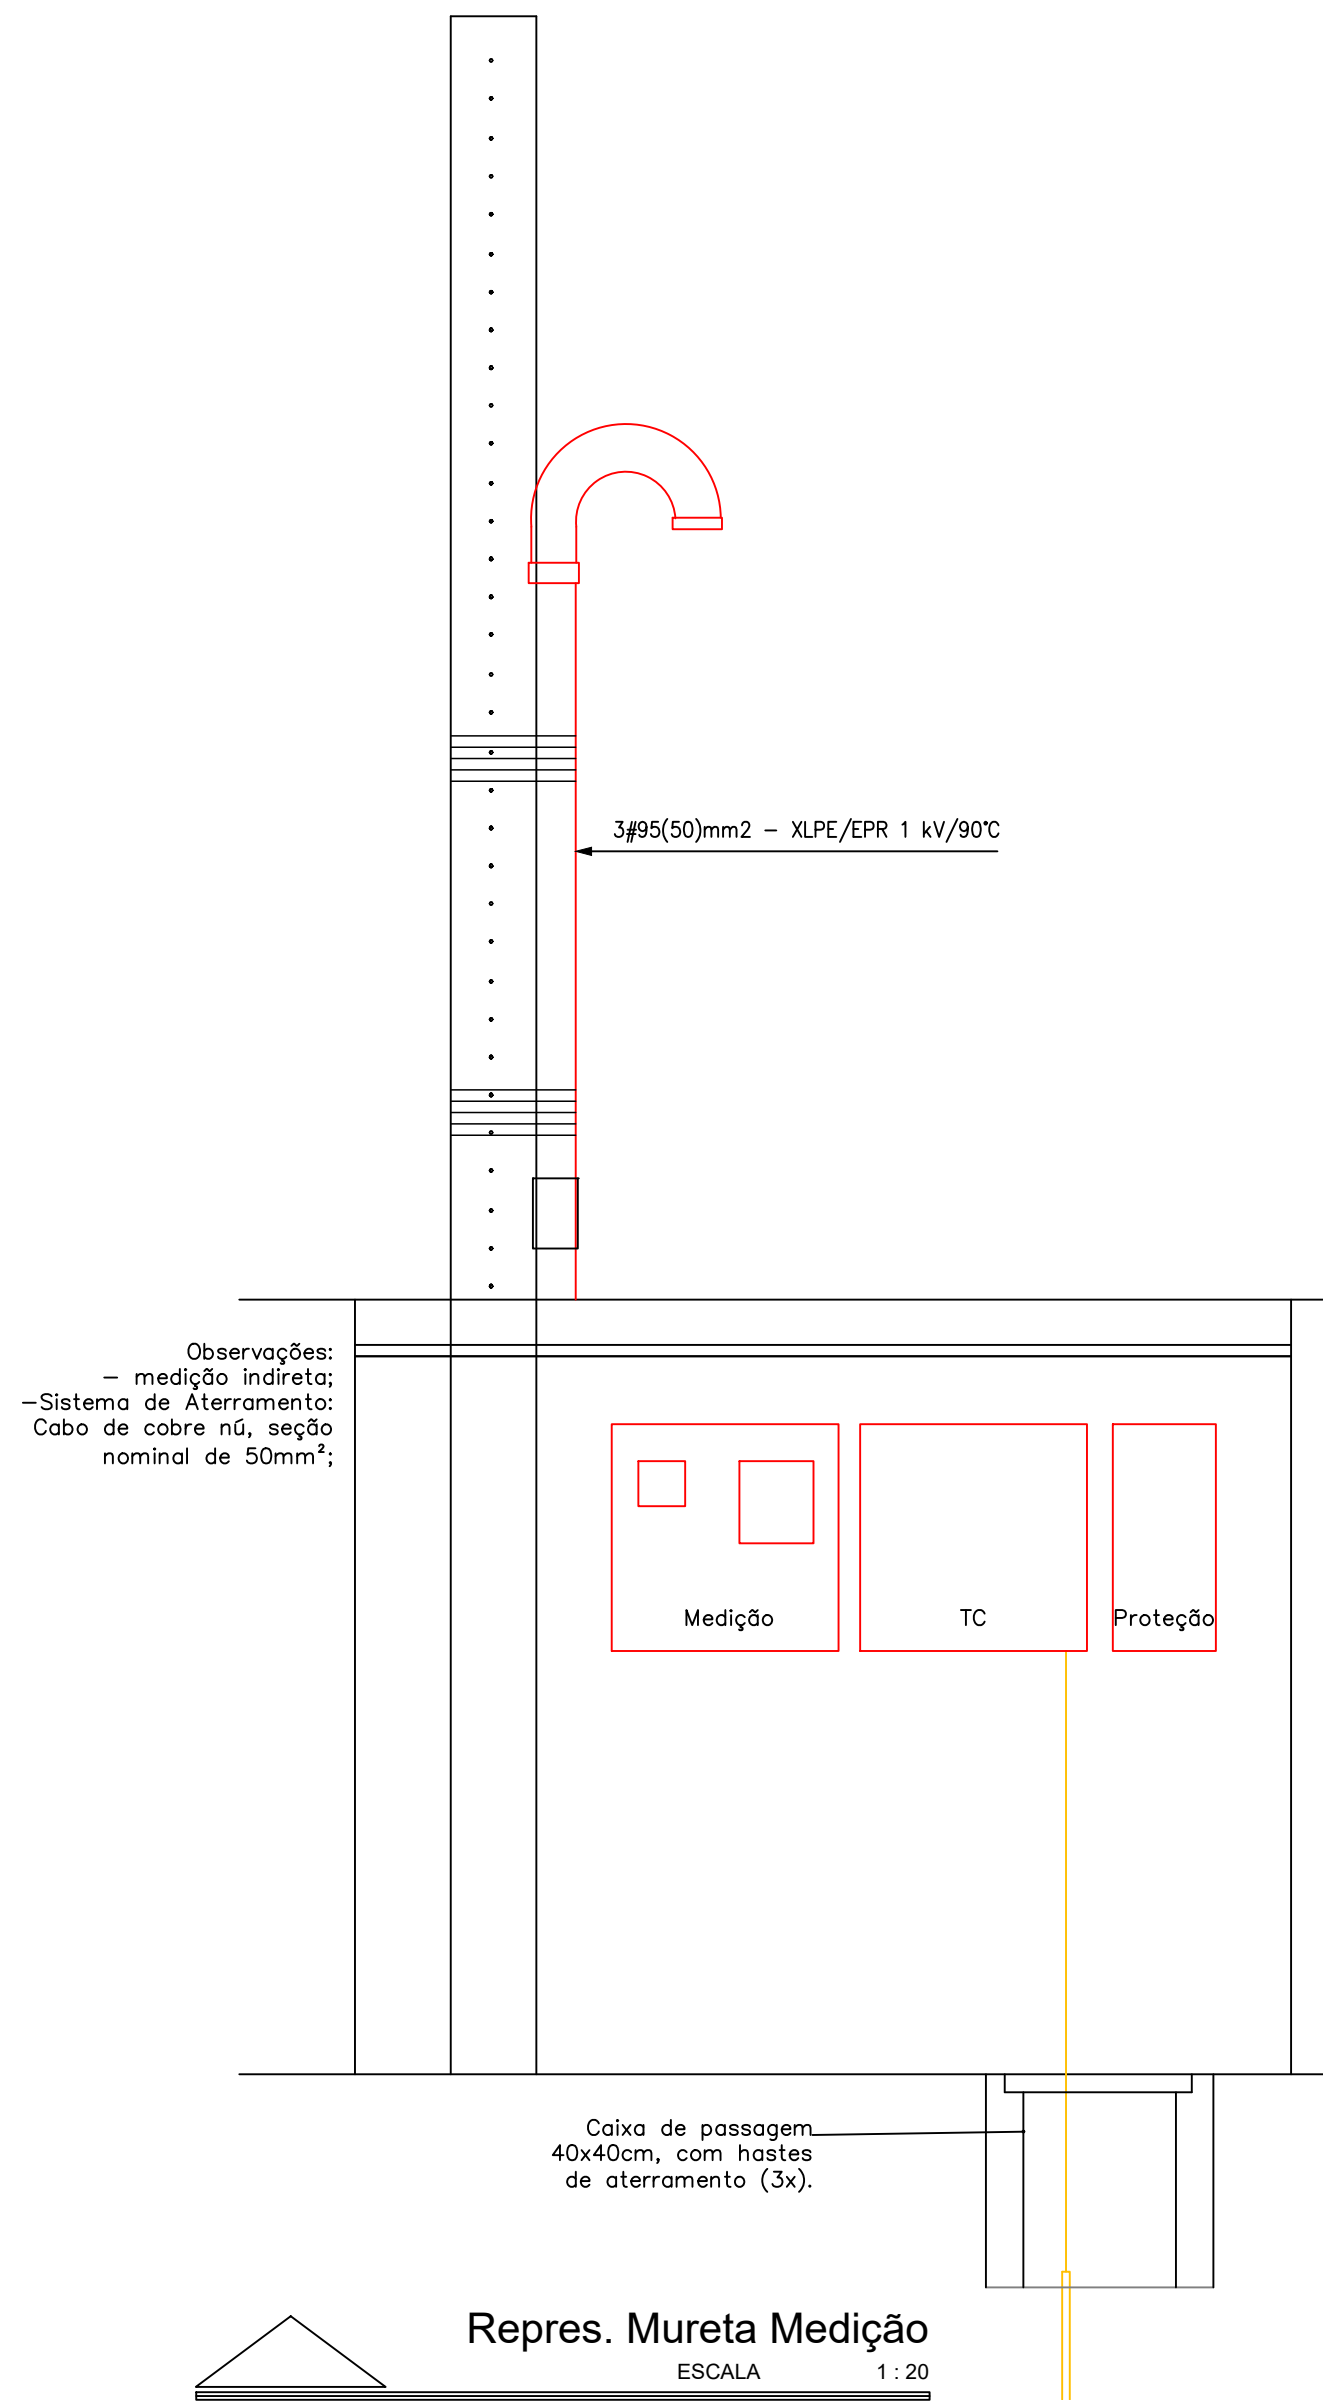

Planta Situação
ESCALA s/ escala

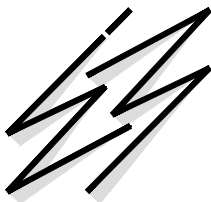

01	Mai/23	VERSÃO INICIAL DO PROJETO		OK	Éverton
REV.	DATA	DESCRIÇÃO		VERIF.	APROVAÇÃO
<div><div>PROJETO DE GERAÇÃO DISTRÍBUIDA ENG. ELETRICISTA ÉVERTON G. MOISÉS CREA 13416 D/MS 67 99107-0840 MOISES.EVERTON@GMAIL.COM</div></div>					
LOCAL DA OBRA: - Rua Duque de Caxias, 45 - Nossa Senhora de Fátima - Corumbá - MS				DATA: 10/05/2023	
ASSUNTO: PROJETO EXECUTIVO				ESCALA: INDICADA	
TÍTULO: Geração Distribuída - Sistema Fotovoltaico 60KWp					
CLIENTE: Tribunal Regional Eleitoral de MS CNPJ 03.883.929/0001-02				FOLHA: <div>12</div>	
RESPONSÁVEL TÉCNICO: ENG. ELETRICISTA ÉVERTON G. MOISÉS CREA: 13.416 D					

