



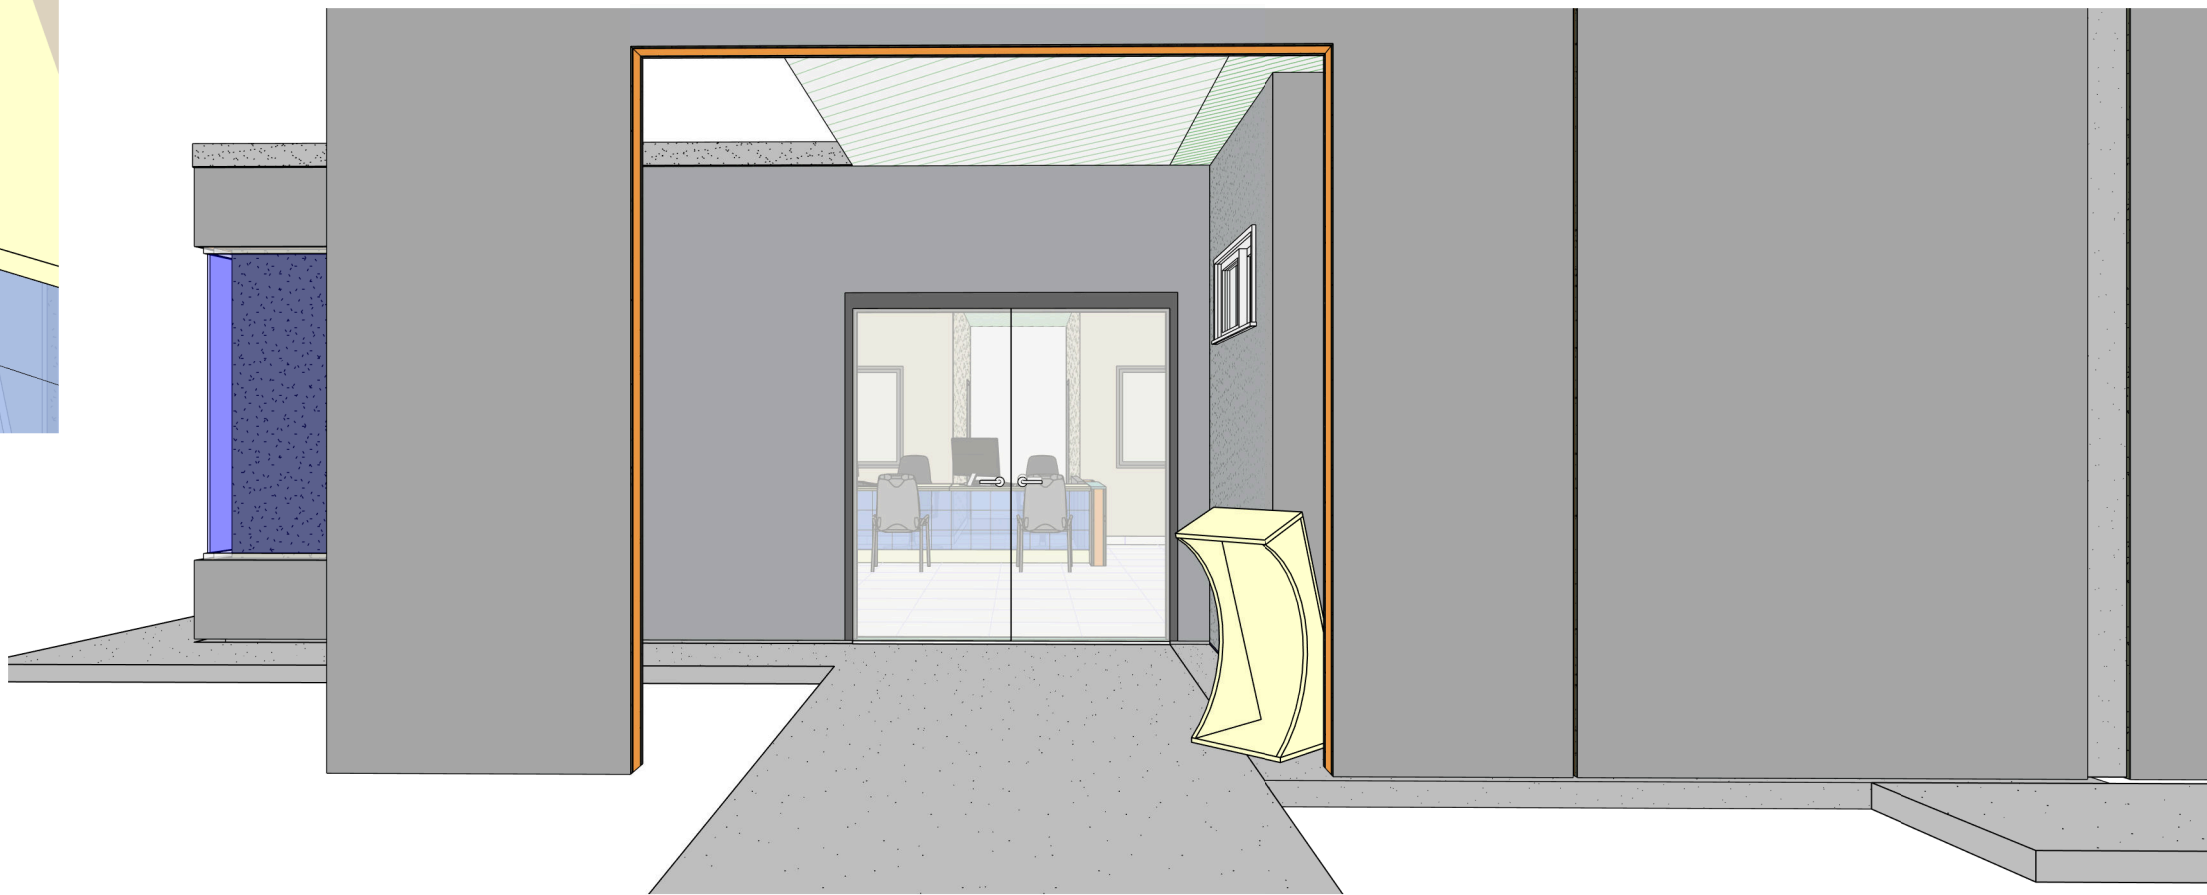

1 PERSPECTIVA 1
escala

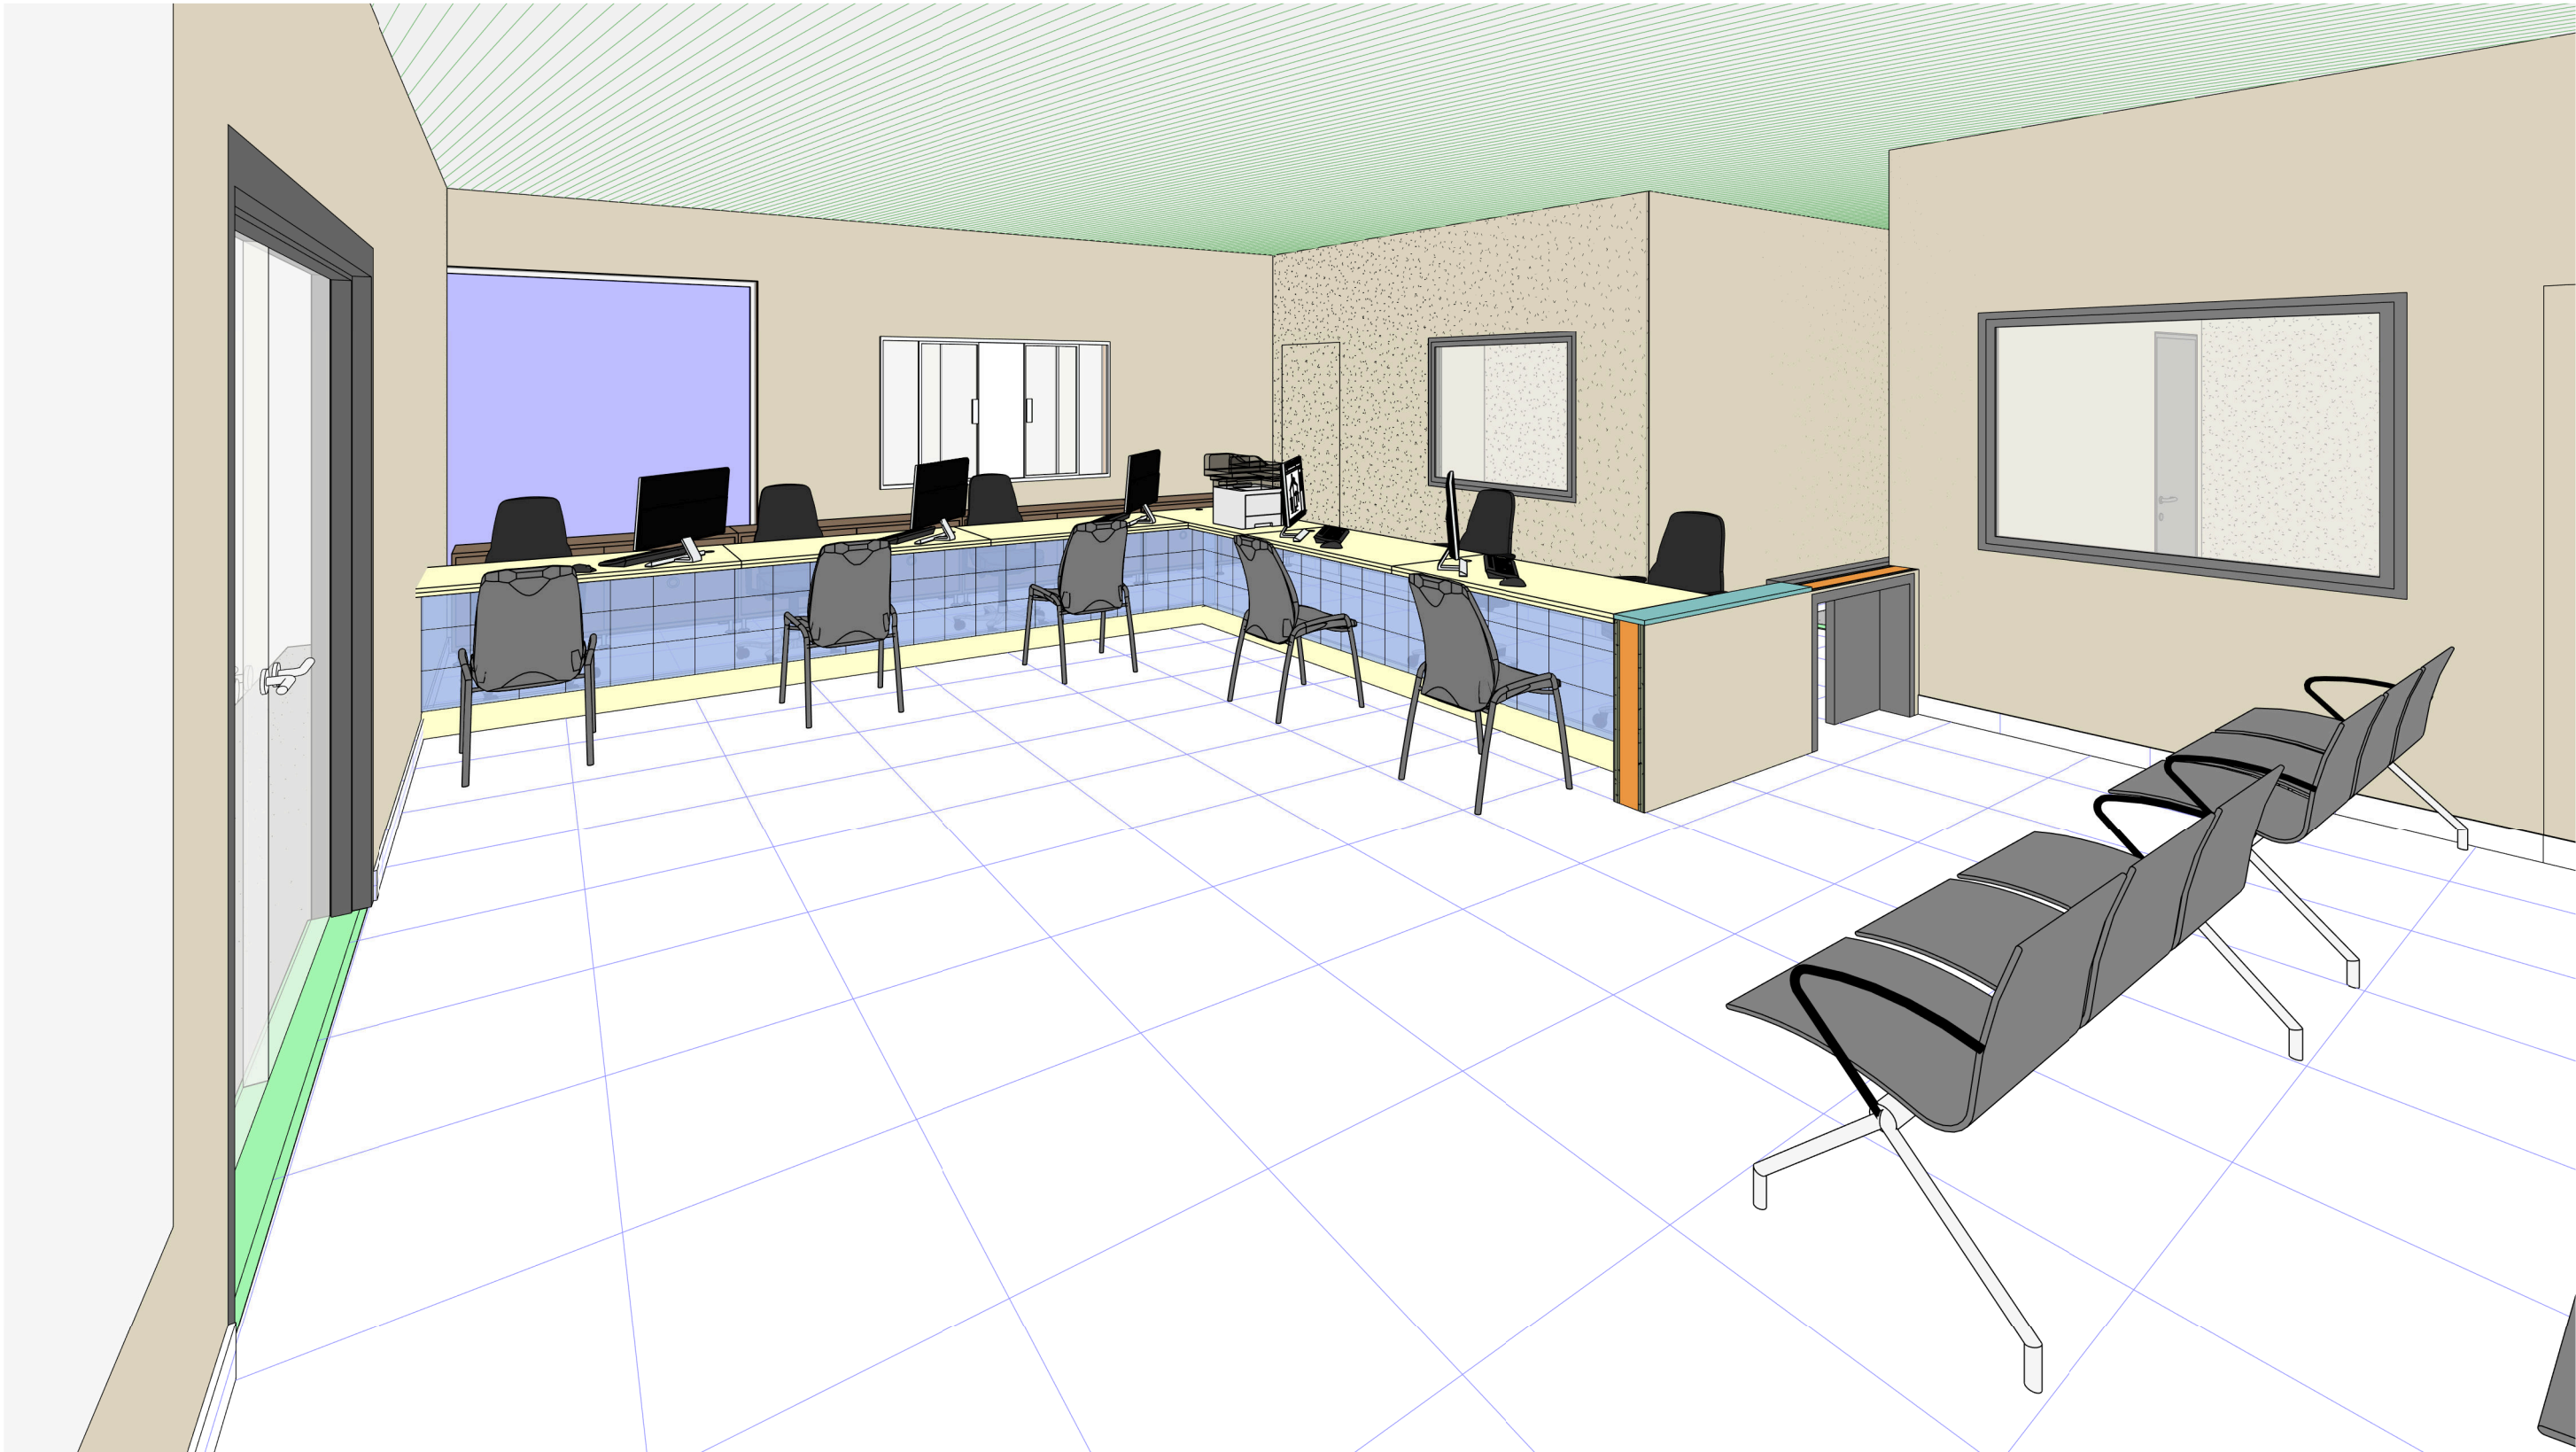

3 PERSPECTIVA 3
escala



2 PERSPECTIVA 2
escala



4 PERSPECTIVA 4
escala

JANELAS (NOVA)					
CÓDIGO	LARGURA	ALTURA	QUANT.	FUNCIONAMENTO	MATERIAL
J1	1,20	0,50	1	Janela de correr, 2 folhas	Janela em vidro temperado 10mm, estrutura em alumínio anodizado bronze
J2	1,35	1,60	1	Janela de correr, 2 folhas	Janela em vidro temperado 10mm, estrutura em alumínio anodizado bronze

PORTAS (NOVA)					
CÓDIGO	LARGURA	ALTURA	QUANT.	FUNCIONAMENTO	MATERIAL
P1	0,90	2,10	1	Abir - 1 folha	Porta de MDF com revestimento em laminado melamínico, com instalação de barra de apoio horizontal pelo lado interno e revestimento de chapa metálica na porção inferior interna.
P2	1,00	0,75	1	Correr - 1 folha	Porta de MDF com revestimento em laminado melamínico

PISOS/ PINGADEIRAS		
CÓDIGO	DESCRIÇÃO	ÁREA
P1	Porcelanato 60x60cm, natural, retificado, junta de assentamento 1,5mm, Branco Plus - Ref. Eliane	80,98 m²
P2	Pingadeira Granito Branco Siena Polido com friso	0,46 m²
P3	Soleira Granito Branco Siena Polido	0,36 m²
P4	Contrapiso em concreto	10,44 m²

RODAPÉS			
CÓDIGO	MATERIAL	COMPRIMENTO (m)	OBSERVAÇÃO
PR1	Porcelanato 60x60cm, natural, retificado, junta de assentamento 1,5mm, Branco Plus - Ref. Eliane	113,89	Altura 10cm
PR2	Granito Branco Siena - Polido	9,38	Altura = Contorno base balcão - Ver detalhe

REVESTIMENTO		
CÓDIGO	DESCRIÇÃO	ÁREA
R1	Acabamento em Granito Branco Siena, largura=10cm	0,55 m²
R2	Revestimento Cerâmico Studioform	30,96 m²
R3	Primura latex acrílico premium acetinado sobre massa corrida, Ref. Suvinil na cor 103	206,30 m²
R4	Primura Latex PVA, sobre massa corrida, em teto, Ref. Suvinil na cor Branco Nieve	142,39 m²
R5	Primura latex acrílico premium acetinado sobre massa corrida, Ref. Suvinil na cor 103	130,75 m²

BANCADAS			
LOCAL	MATERIAL	DIMENSÕES	ÁREA
Balcão - Borda	Granito Branco Siena - Polido	6 peças de 1,40 x 0,40 # 0,02	3,36 m²
Balcão - Tampo	Granito Branco Siena - Polido	6 peças de 1,40 x 0,70 # 0,02	5,88 m²
Banco - Armado	Granito Branco Siena - Polido	1 peças de 1,80 x 0,04 # 0,02	0,07 m²
Banco - Frente	Granito Branco Siena - Polido	1 peças de 1,80 x 0,44 # 0,02	0,79 m²
Banco - Largura	Granito Branco Siena - Polido	1 peças de 1,80 x 0,70 # 0,02	1,26 m²
Mapa Teli - Base	Granito Branco Siena - Polido	1 peças de 0,45 x 0,50 # 0,02	0,23 m²
Mapa Teli - Fundo	Granito Branco Siena - Polido	1 peças de 1,04 x 0,45 # 0,02	0,47 m²
Mapa Teli - Lateral	Granito Branco Siena - Polido	2 peças de 0,85 x 0,50 # 0,02	1,15 m²
Mapa Teli - Tampo	Granito Branco Siena - Polido	1 peças de 0,45 x 0,29 # 0,02	0,13 m²

EQUIPAMENTOS HIDRÁULICO			
CÓDIGO	DESCRIÇÃO	REFERÊNCIA	QUANT.
B40	Barra de apoio 40 cm	Deca, Barra de Apoio Conforto - Aço Inox, 2310 C.040, 40 cm	2
B70	Barra de apoio 70 cm	Deca, Barra de Apoio Conforto - Aço Inox, 2310 C.070, 70 cm	1
B80	Barra de Apoio 80 cm	Deca, Barra de Apoio Conforto, Aço Inox, 2310 C.080, 80 cm	4
BSC	Bacia sanitária com caixa acoplada	Deca-Bacia Sanitária Caixa Acoplada, Deca P.750	1
CB	Caboite Hoge - Docciflexessivos Hoge	Doccif-Caboite, Docciflexessivos Hoge	3
DUH	Ducha higiênica com registro e derivação	Deca, Ducha Higiênica Deca Aqua, 1984 C92 ACT CR, Registro e Derivação	1
LAV	Lavatório com coluna suspensa	Deca, Lavatório Vigor Plus, L.510, Coluna Suspensa	1
T02	Torneira lavatório mesa	Deca, Torneira Lavatório Linx Conforto, 1196 CLNP, Mesa Avançada	1

QUADRO DE MODIFICAÇÕES				
L	DATA	DESCRIÇÃO	RESP	VISTO
A	14/11/2020	Projeto Executivo	Rádice Proj.	
B				
C				
D				

OBSERVAÇÕES

 <div>Rúa Cláudia Lima de Barros, 649 - Campo Grande - MS Fone: (67) 3201-8648 E-mail: radice.engenharia@gmail.com</div>		AUTOR DO PROJETO Arqª ANA PAULA ORTEGA USERO CAU A34017-0	
TÍTULO PROJETO ARQUITETÔNICO			
LOCAL R. Duque de Caxias, 45 - Bairro Nossa Sra. de Fátima, Corumbá - MS		FASE EXECUTIVO	
PROJETO ADEQUAÇÃO DE ACESSIBILIDADE		CONTEÚDO PERSPECTIVAS	
PRÓPRIETÁRIO TRIBUNAL REGIONAL ELEITORAL MS DIOGO CAMPOS DOS ANJOS		ESCALA DATA 26/10/20	
APPROVADO		DESENHO/CAID	
ÁREA TOTAL A CONSTRUIR		ART Nº	
Nº DE PAVIMENTO		PRANCHA	
CLASSE DE RISCO		03/03	