


PLANTA BAIXA - CONSTRUIR E DEMOLIR PAV. SUPERIOR - esc 1:125

- PISO**
- 1 - PORCELANATO ELIANE, BRANCO PLUS NA, 60X80CM, RETIFICADO COM JUNTA DE ASSENTAMENTO DE 1MM, REJUNTE ACRILICO NA COR BEGE
 - 2 - SOLERA BRANCO BRANCO ITALMAS
 - 3 - PISO VINILADO AMIGERADO, ESPESURA 3,0MM, NIVELADO COM OS PRODUTOS ESPECIFICOS E FIXADO COM COLA CONFORME PEDIDO DO FABRICANTE
 - 4 - PORCELANATO PORTINARI ACETINADO, TENOR SBE HARD, 87,5X87,5CM, RETIFICADO COM JUNTA DE ASSENTAMENTO DE 2MM REJUNTE, COR BEGE, RODAPE MESMO PISO
 - 5 - PISO EXISTENTE
- PAREDES**
- 1 - PAREDE DE ALVENARIA COM PINTURA LATEX ACRILICA ACABAMENTO FOSCO AVELUDADO PREMIUM CRISTA DA ONDA SUVINIL TINTA CLASSICA
 - 2 - PAREDE DE GESSO ACARTONADO HIDROFUGANTE COM LA DE ROCHA REVESTIDA COM PORCELANATO 87,5X87,5 REF. PORTINARI ACETINADO TENOR SBE
 - 3 - PAREDE EM ALVENARIA REVESTIMENTO COM PORCELANATO 87,5X87,5 REF. PORTINARI ACETINADO TENOR SBE
 - 4 - PAREDE DE ALVENARIA COM PINTURA TINTA ACRILICA FOSCO SUVINIL NEVOA DA MANHA (FACHADA GUARITA, MURO DE ARRIMO E MURO ESTACIONAMENTO)
 - 5 - PAREDE COM PLACAS DE GESSO ACARTONADO (DRYWALL), PARA USO INTERNO, COM FACES E ESTRUTURA METALICA DUPLAS, PREENCHIDA COM LA DE VIDRO 50MM PARA ISOLAMENTO ACUSTICO
 - 6 - REVESTIMENTO EXTERNO TIJOLINHO TIPO BRICK QUARTZ T1J-QUARTZ 25X7CM (AREA DESCANSO)
 - 7 - REVESTIMENTO EM PASTILHA EXISTENTE (LAVADO GUARITA)
 - 8 - PAREDE EM ALVENARIA COM PINTURA LATEX - ACABAMENTO TOQUE DE SEDA - ALGODAO EGIPCIO
 - 9 - PAREDE EM GESSO ACARTONADO COM PREENCHIMENTO EM LA DE ROCHA - PINTURA LATEX TOQUE DE SEDA - ALGODAO EGIPCIO
 - 10 - TEXTURA GRAFIATO CONFORME MALHA E COR EXISTENTE - VER LOCAL
- TETO**
- 1 - FORRO EM DRYWALL COM ACABAMENTO EM JUNTA PAULISTA EMMASSADO E PINTADO COM TINTA LATEX PVA NA COR BRANCO NEVE - FIXADO COM PERFIL DE AÇO GALVANIZADO NAS LATERAIS (TABICA METALICA)

QUADRO RESUMO DE ESQUADRIAS (m)									
MATERIAL	ELEMENTO	NOMENCLATURA	DIMENSÕES		QUANT.	TIPO	VIDRO	ACABAMENTO	
			LARG.	ALT.	PEIT.		TIPO	ESP.	
ALUMÍNIO	J1	JANELA 3 FOLHAS	2,60	1,00	0,90	04	ABRIR		REF. ALCOA LINHA NOVA
	J2	JANELA 4 FOLHAS	3,45	1,00	0,90	08	ABRIR		REF. ALCOA LINHA NOVA
	J3	JANELA MAXIM-AR CONFORT	0,60	0,60	1,80	01	MAXIM-AR		COR BRANCO BRILHANTE
	J4	JANELA 2 FOLHAS	2,95	1,00	1,10	02	CORRER	LISO 2,5mm	
	J5	JANELA 2 FOLHAS	1,90	1,00	1,10	01	CORRER - EXISTENTE		VERIFICAR PEITORIL EXISTENTE
	J6	JANELA 2 FOLHAS	3,10	1,00	1,10	01	CORRER		
MADEIRA	P1	PORTA DE MADEIRA SEMIOCA	0,60	2,10		02	ABRIR		
	P2	PORTA DE MADEIRA SEMIOCA BATENTE PARA GESSO	0,80	2,10		05	ABRIR		EMASSADA E PINTADA COM ESMALTE ACETINADO NA COR DA PAREDE
	P3	PORTA EM MELAMINICO	0,90	2,10		05	ABRIR		PINTURA ESMALTE SINTETICO ACETINADO
VIDRO	P4	PORTA PCD C/ BARRA APOIO	0,90	2,10		01	ABRIR		REVEST. RESISTENTE A IMPACTOS
	P5	PORTA DE VIDRO	3,45	2,10		01	3 FOLHAS DE CORRER		Vidro temperado transparente incolor
	P6	PORTA DE VIDRO	3,70	2,10		01	2 FOLHAS DE CORRER		Vidro temperado transparente incolor
MADEIRA	P7	PORTA 2 FOLHAS	1,60	2,10		01	CORRER	TEMP.10mm	Transp. incolor com película jateada
	P8	PORTA 2 FOLHAS	1,60	2,10		01	CORRER	TEMP.10mm	Vidro temperado transparente incolor
	P9	PORTA 2 FOLHAS	5,10	2,12		01	CORRER	TEMP.10mm	Vidro temperado transparente incolor
AÇO	P10	PORTA ACÓSTICA MADEIRA	0,80	2,10		01	ABRIR	65mm	PORTA MADEIRA ACÓSTICA VILA BARBARA
	P11	PORTA DE GIRO	1,43	2,50		01	ABRIR		PORTA EXISTENTE (VERIFICAR ALTURA)
	P12	PORTÃO 1 FOLHA	6,00	2,50		01	CORRER - AUTOMATICO		
	P13	PORTÃO ACESSO PEDESTRE	1,20	1,53		01	ABRIR		PORTÕES COM O MESMO MATERIAL DO GRADIL DE ENTORNO COM ESTRUTURA EM METALON
	P14	PORTÃO PARA PEDESTRE	0,80	1,53		01	ABRIR		
	P15	PORTÃO 1 FOLHA	6,00	2,10		01	CORRER - AUTOMATICO		
	P16	PORTÃO ACESSO MANUTENÇÃO	1,00	2,10		01	ABRIR		

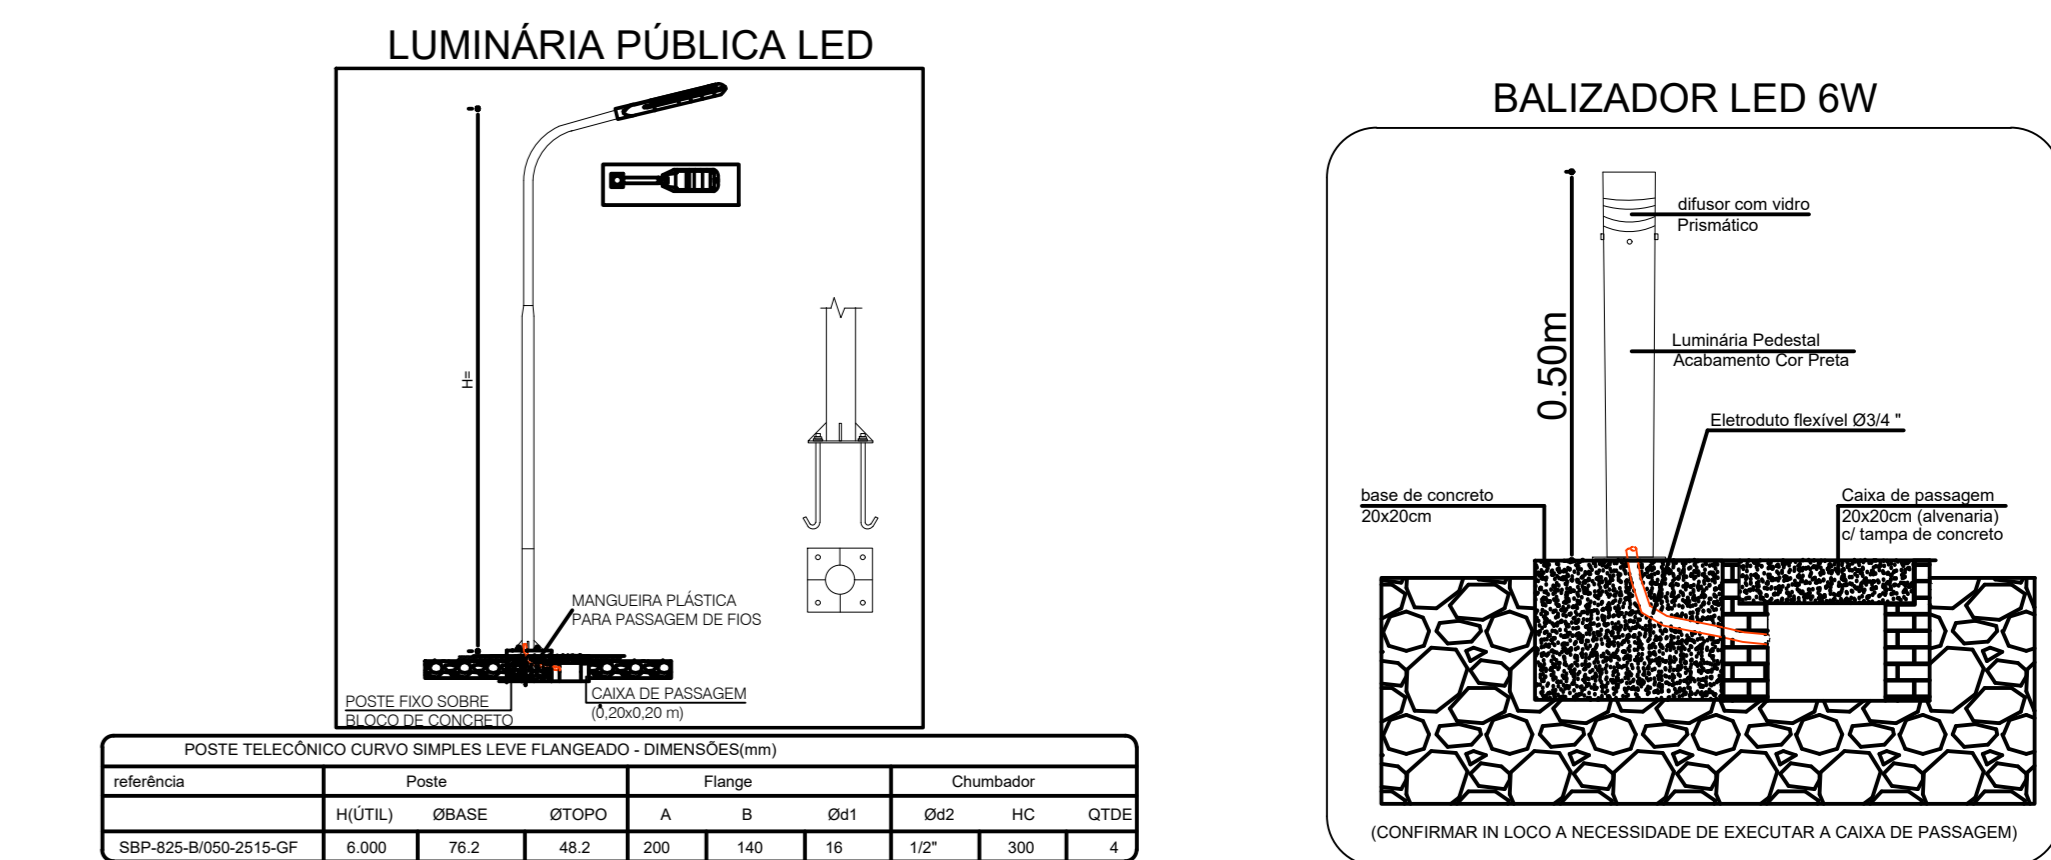

DETALHE SEM ESCALA

LEGENDA

- (E) Área EXISTENTE
- (R) Área A DEMOLIR
- (C) Área A CONSTRUIR

Renata Zanardo

Av. Cel. Antônio 2042, Sala 02 - Vila Lucinda
Campo Grande/MS - Cep: 79023-000
Tel: 3351-2042 | 99252-6423
contato@renatazanardo.com

TRE - ACESSIBILIDADE

REFORMA E ACRESCIMO DE EDIFICAÇÃO - 2ª ETAPA

PLANTA BAIXA - CONSTRUIR E DEMOLIR - PAVIMENTO SUPERIOR

Local: R. Desembargador Leão Neto do Carmo, 23 - L. 3B - Q. 02 - Parque dos Poderes
Cidade: Campo Grande, MS
Cep: 79037-100

Projeto: 220203-TREACESSIBILIDADE-ETAPA02-RV04.dwg
Escala: INDICADA
Data: 10.2021
Próximo: 04/08

Área: 216.31M²
Área a Ampliar - Pavimento Superior - 216.31M²

União Federal
Pédio Sede do Tribunal Regional Eleitoral
CNPJ: 03.883.928/0001-02
COORD. ENG. DIOGO CAMPOS DOS ANJOS
CPF: 037.436.459-12

Arq. RENATA ZANARDO
CPF: 561.738.061-34
CAU: A42184-7