


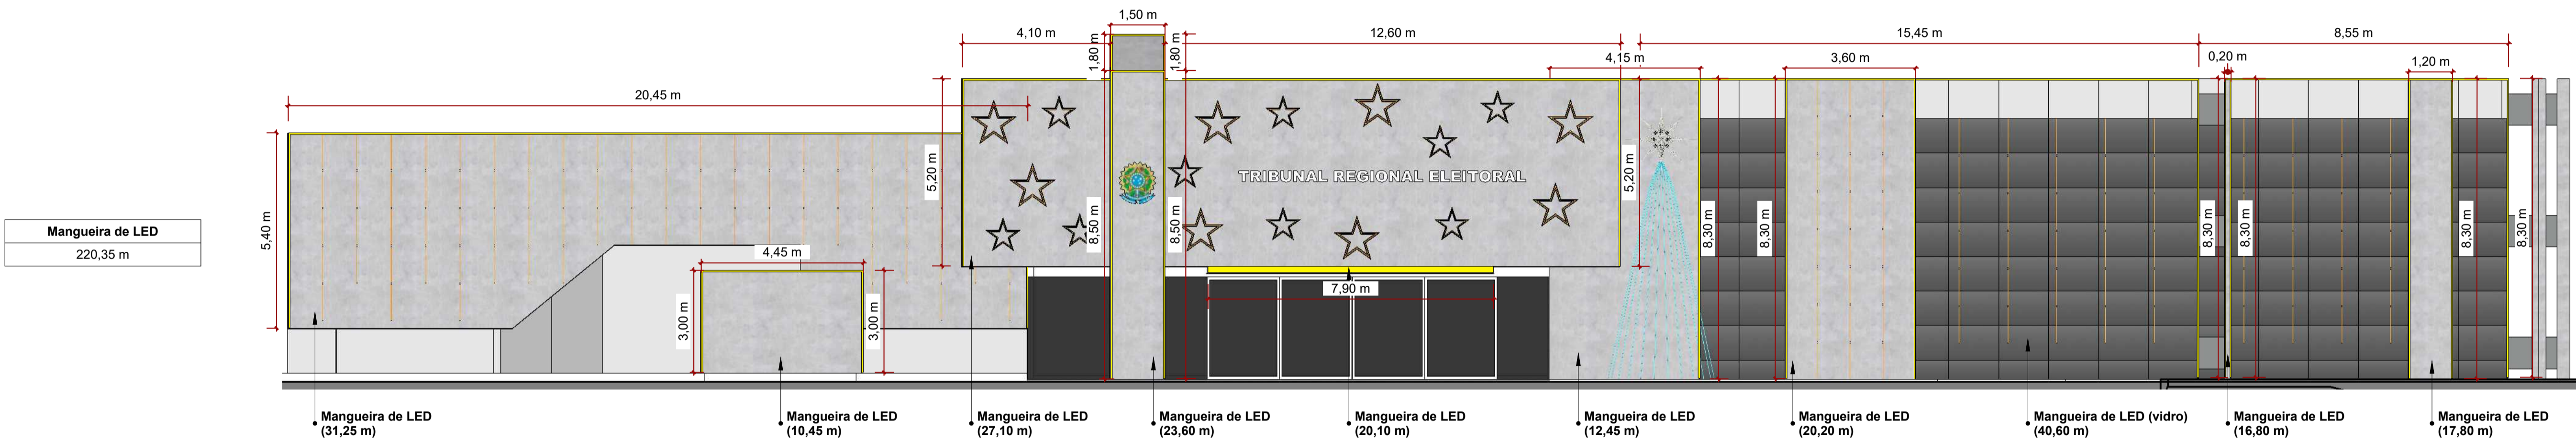


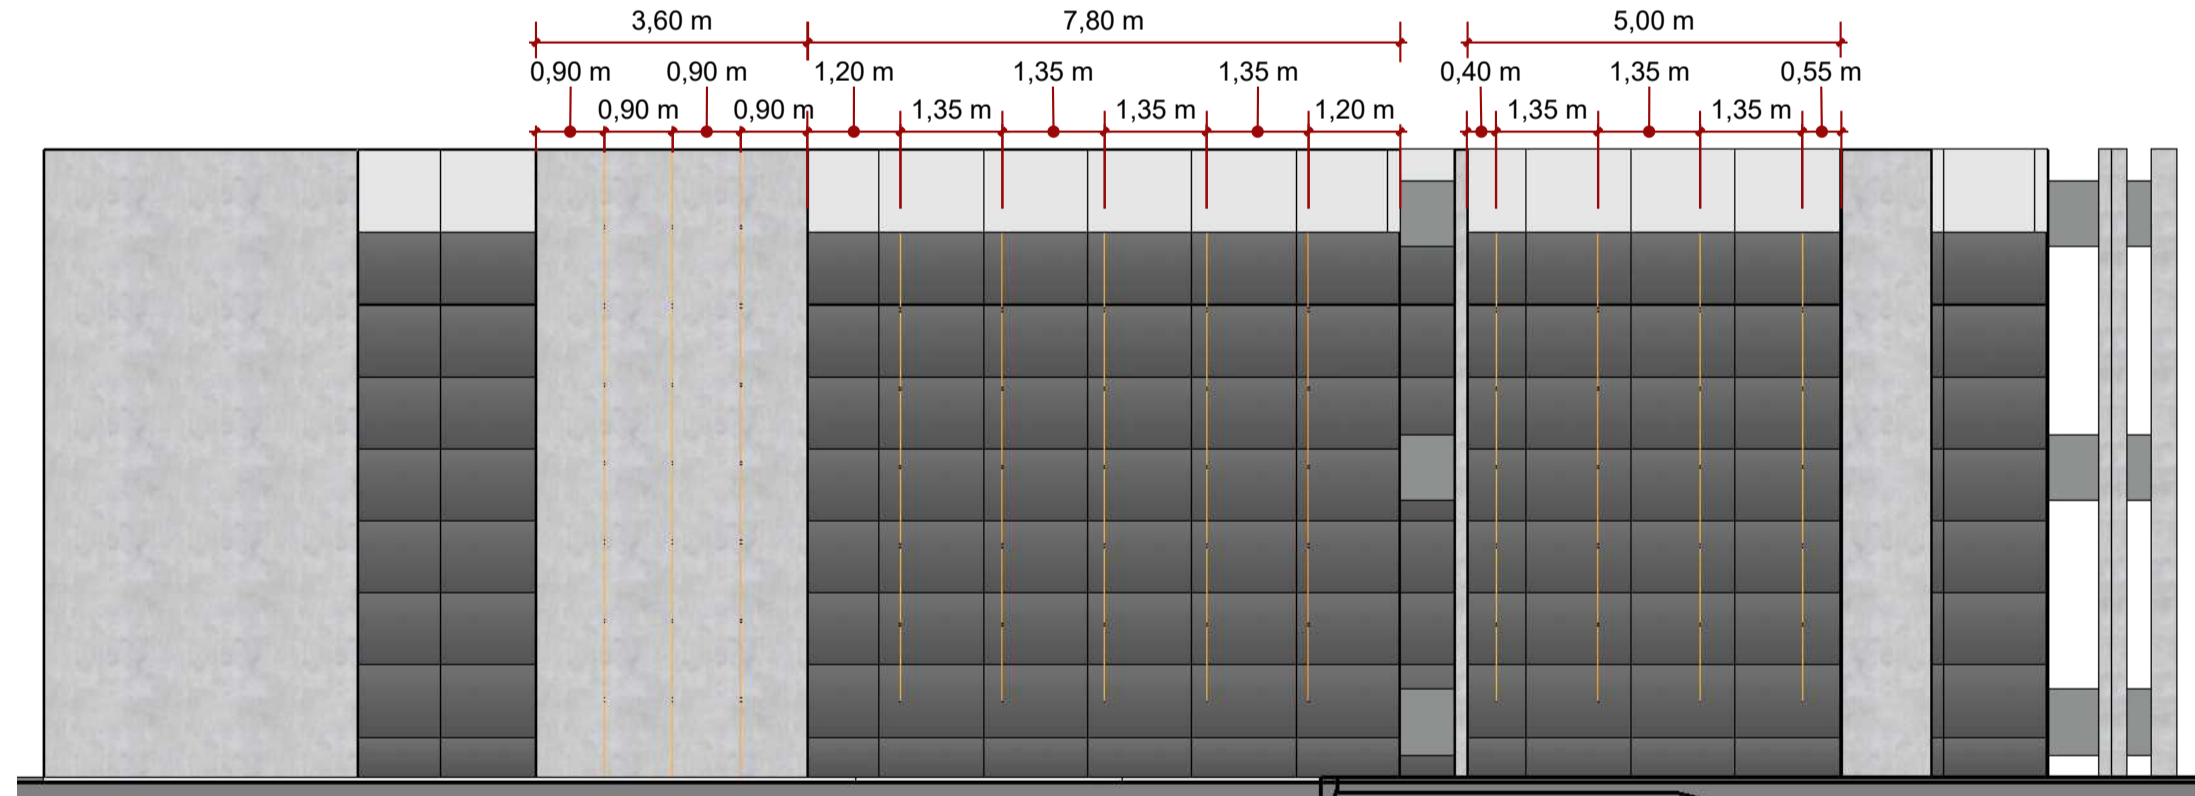

FACHADA DO TRIBUNAL REGIONAL ELEITORAL
ESC: sem escala

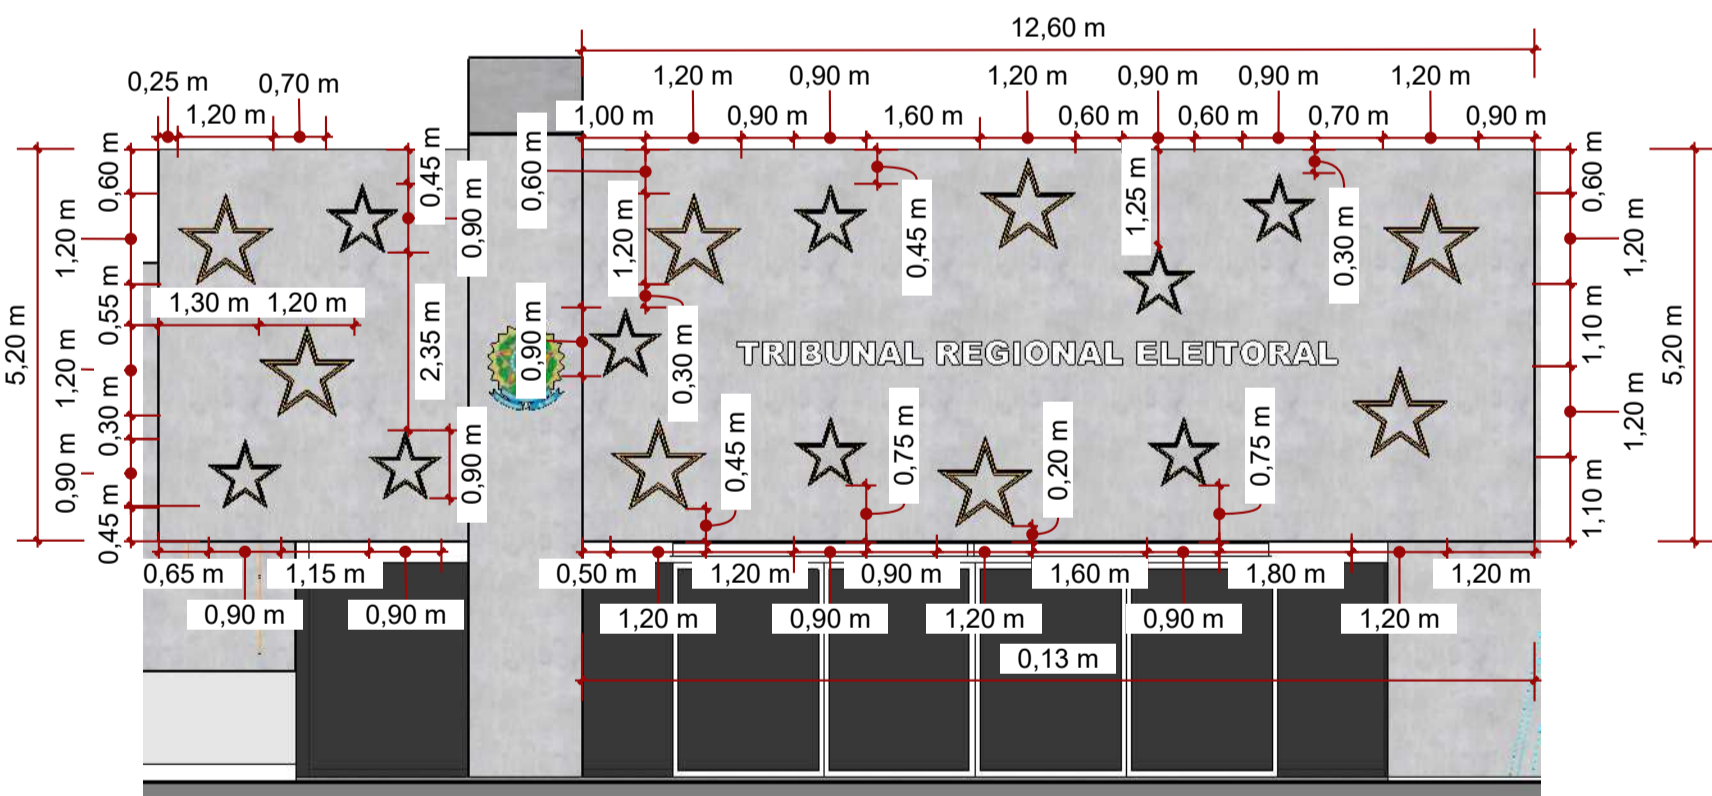


DECORAÇÃO NATALINA DO TRIBUNAL REGIONAL ELEITORAL: MANGUEIRA DE LED
ESC: 1/100

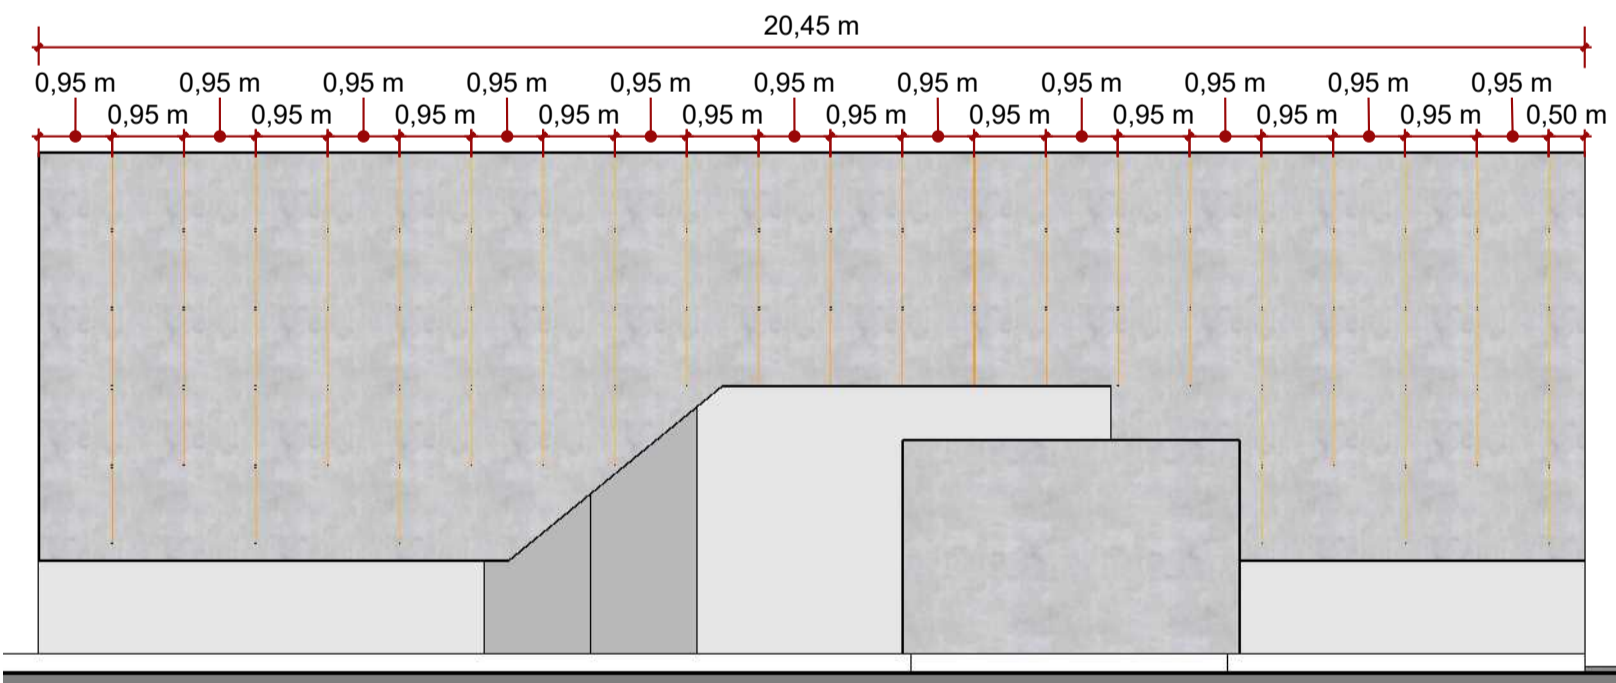


DECORAÇÃO NATALINA DO TRIBUNAL REGIONAL ELEITORAL: BASTÃO DE LED SNOWFALL
ESC: 1/100


ESTRELA (0,90 x 0,90 m)
(09 unidades)

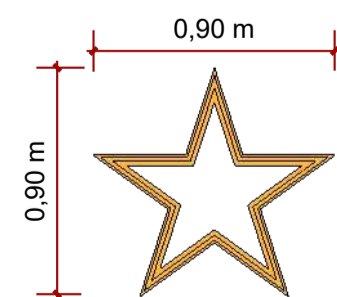


ESTRELA (1,20 x 1,20 m)
(08 unidades)

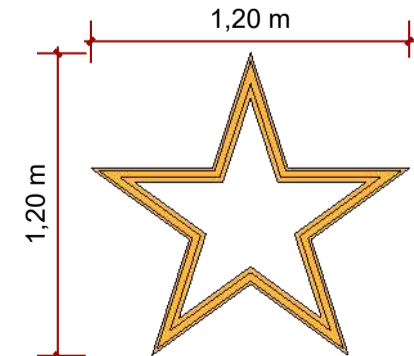

BASTÃO DE LED
SNOWFALL bivolt (1m)

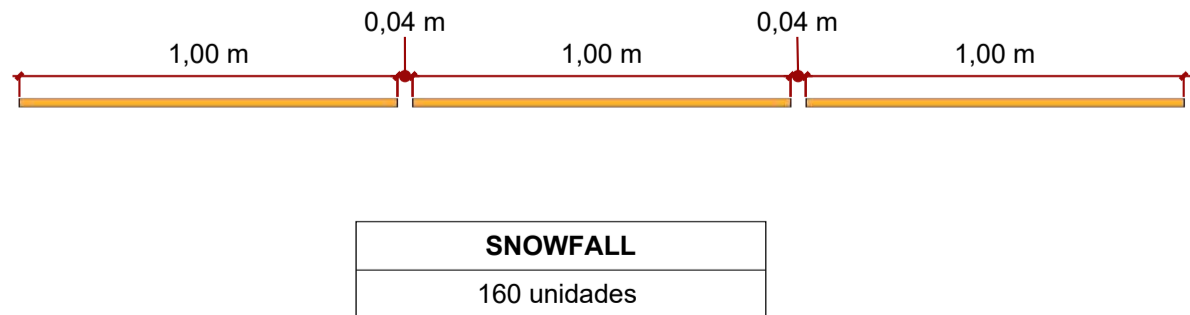

ÁRVORE DE NATAL 6m
ESTRELA 2m

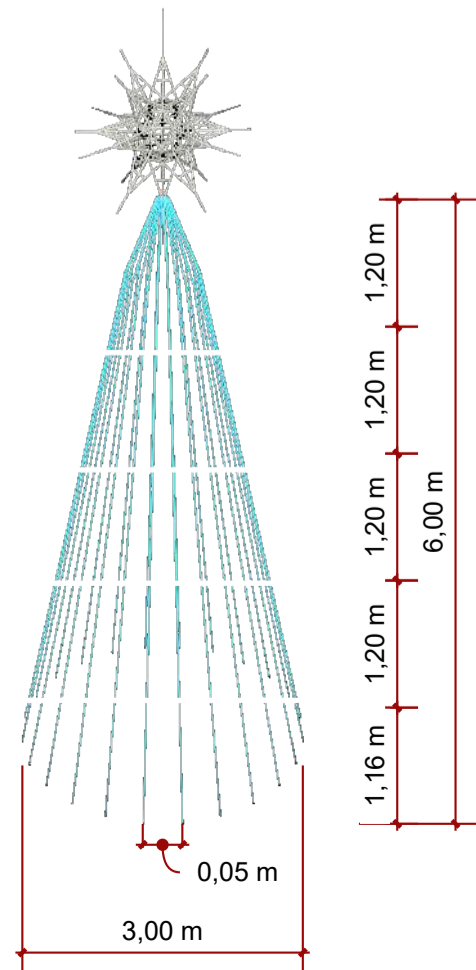

TRIBUNAL REGIONAL ELEITORAL				
ASSUNTO: DECORAÇÃO NATALINA - TRE		CONTEUDO: FACHADA E DETALHAMENTO DA DECORAÇÃO NATALINA - TRE		
LOCAL DA OBRA: CAMPO GRANDE / MS				
PROPRIETÁRIO: SECRETARIA DE OBRAS DO TRE		ÁREAS:		
AUTOR:				
_____ NOME / CAU				
RESP. TÉCN. PELA OBRA:				
_____ NOME / CAU				
DESENHO:	DATA:	RRT PROJETO:	PROJETO:	PRANCHA:
RODRIGO GAMEIRO	JULHO/2024	ESCALA:	ARQ	ÚNICA
INDICADA		ART / RRT EXECUÇÃO:		