


MEMORIAL DESCRITIVO

MOBILIARIO - SALA CAFÉ - TERREO



CLIENTE
TRE - MS

Renata
Zanardo
ARQUITETURA

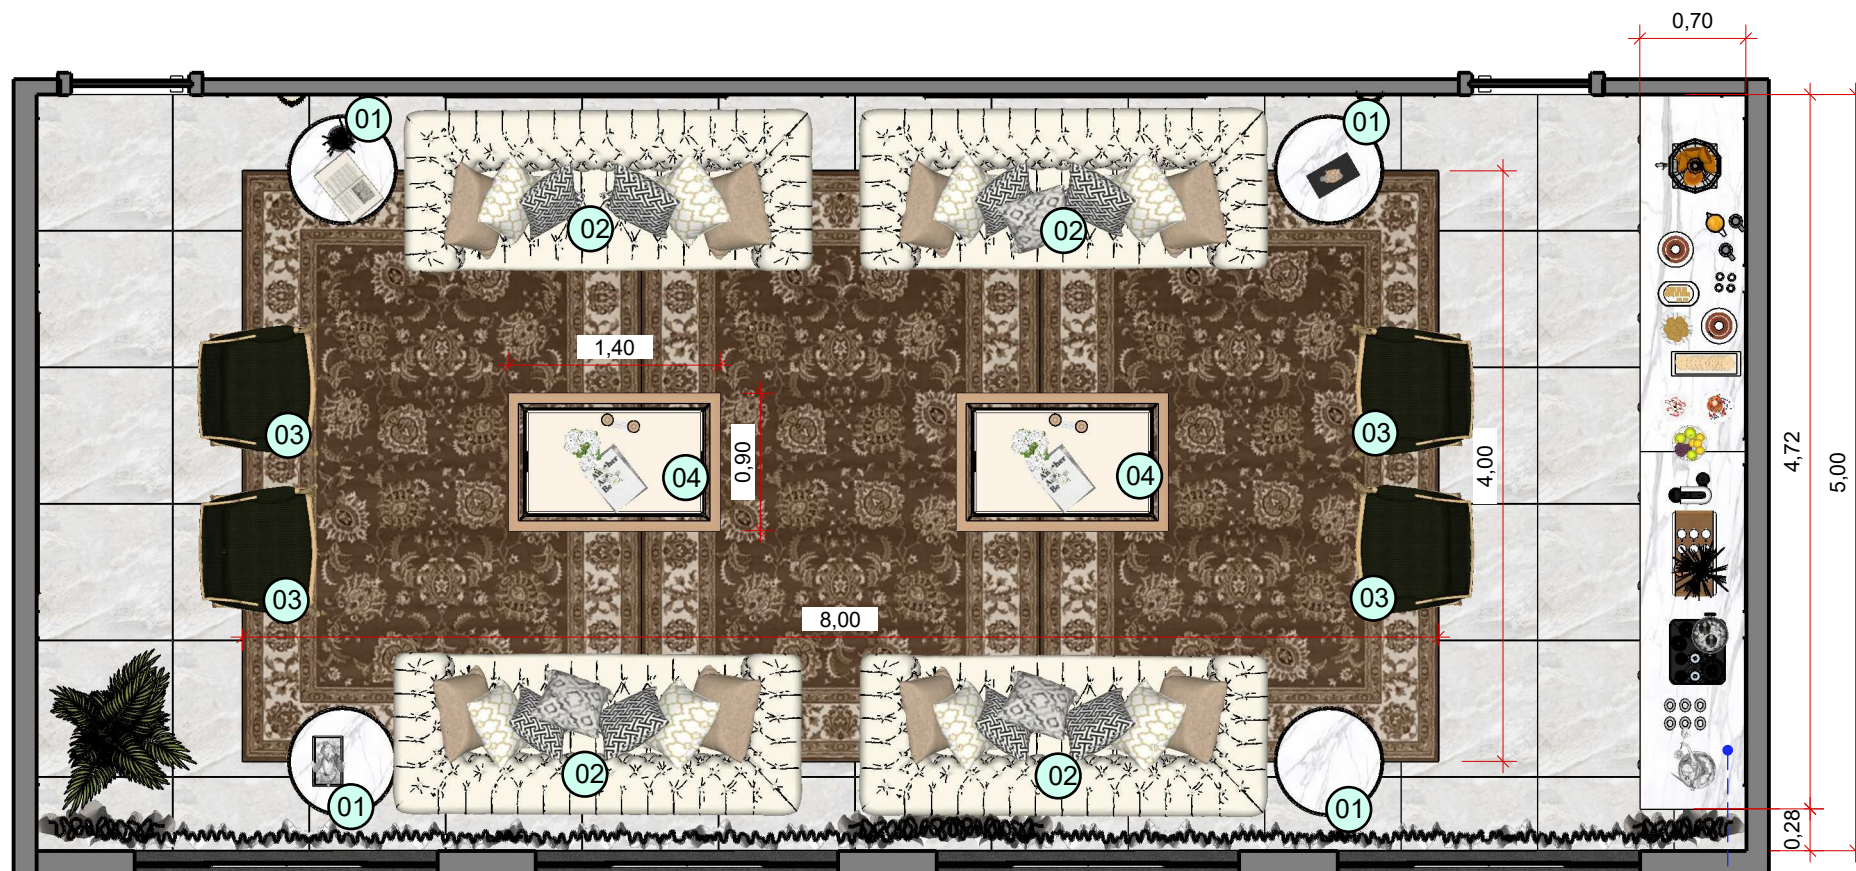

01 Planta layout
Esc. 1/50

BUFFET EM MARCENARIA VER DETALHAMENTO PAG 03/03



01 MESA LATERAL
CLASSICA - 04 UNIDADES




02 SOFÁ CAPITONÊ CHESTERFIELD
LUIS XV 2,70M - 04 UNIDADES




03 POLTRONA CLASSICA
PROVENCAL 85X75 - 04 UNIDADES




04 MESA DE CENTRO
1,40 X 0,90 X 0,45 - 02 UNIDADES

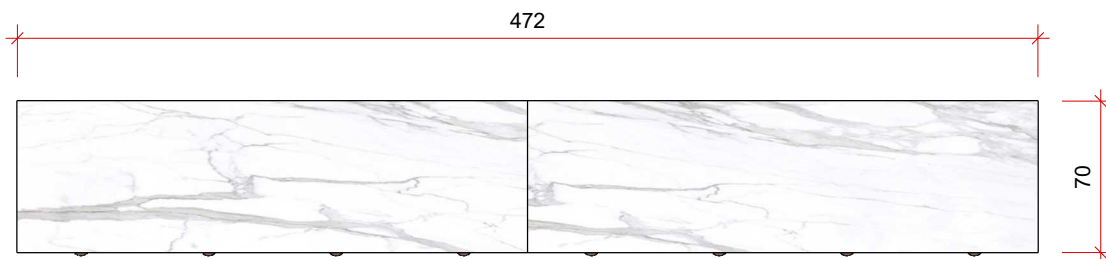

02 Vista superior
Esc. 1/35

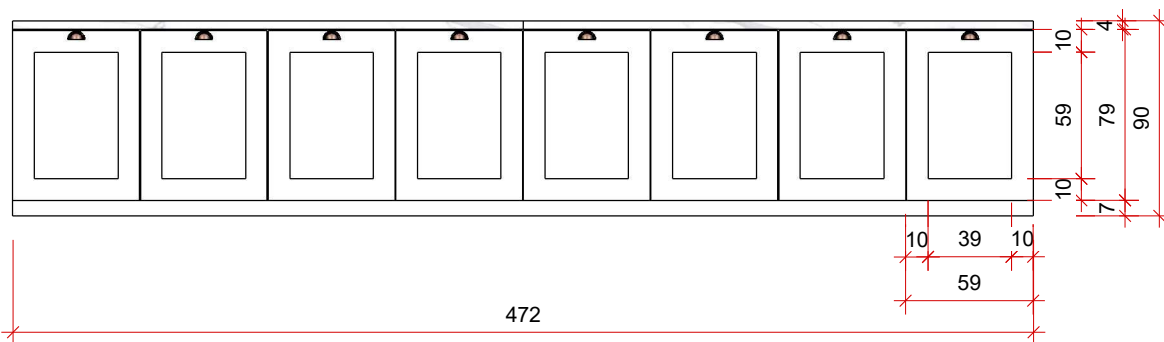

03 Vista frontal
Esc. 1/35

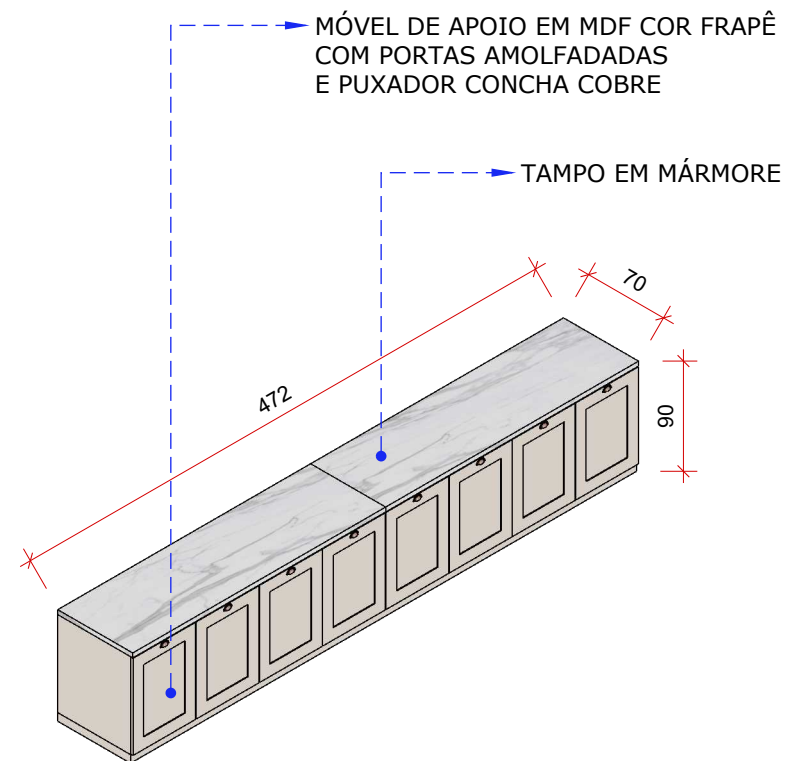

04 Perspectiva
Esc. 1/50