


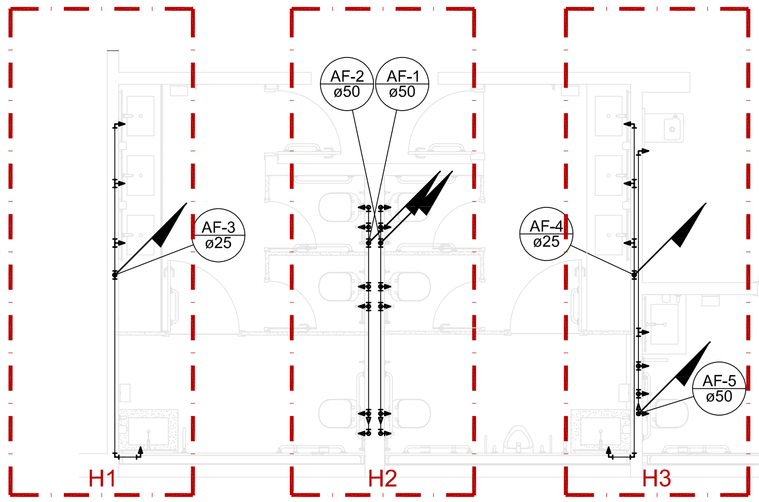


Detalhe H1
escala 1:25

| Legenda | |
|---|---|
| | Registro de gaveta c/canopla cromada - RG |

| Legenda das indicações | |
|---|---|
| LV | Lavatório com Te de 90° - 25 mm - 1/2" |
| LV/PNE | Lavatório com joelho de 90° - 25 mm - 1/2"/PNE |
| RG | Registro de gaveta c/canopla cromada - 3/4" |

| Lista de Materiais | | |
|---|---|---|
| Aparelho | | |
| | Torneira de lavatório<br>25 mm x 1/2" | 3 pç |
| | Torneira de lavatório/PNE<br>25 mm x 1/2" | 1 pç |
| Metais | | |
| | Registro de gaveta c/ canopla cromada<br>3/4" | 1 pç |
| PVC Acessórios | | |
| | Engate flexível plástico<br>1/2 x 30cm | 4 pç |
| PVC rígido soldável | | |
| Água fria | Adapt sold.curto c/bolsa+rosca p registro<br>25 mm x 3/4" | 2 pç |
| | Joelho 90° soldável<br>25 mm | 1 pç |
| | Luva soldável<br>25 mm | 1 pç |
| | Tubos<br>25 mm | 6,69 m |
| | Té 90 soldável<br>25 mm | 1 pç |
| PVC soldável azul c/ bucha latão | | |
| | Joelho de redução 90° soldável com bucha de latão<br>25 mm- 1/2" | 2 pç |
| | Te red.90 sold c/ bucha latão B central<br>25 mm x1/2" | 2 pç |

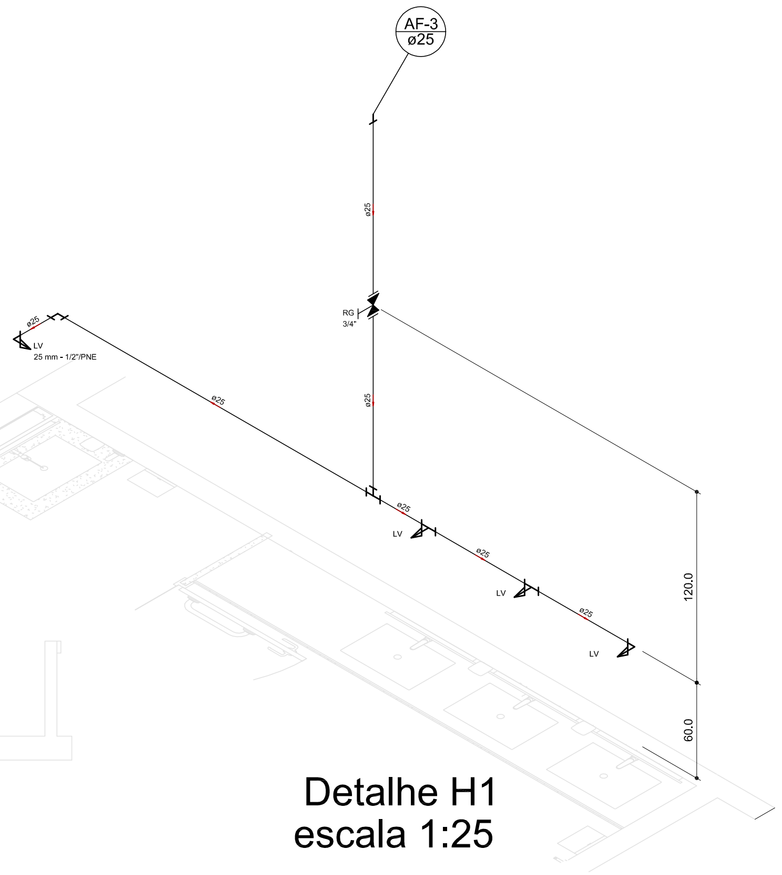


Detalhe H2
escala 1:25

| Legenda | |
|---|---|
| | Registro de gaveta c/canopla cromada - RG |
| | Valvula de descarga - VD |
| | Valvula de descarga PNE - VD/PNE |

| Legenda das indicações | |
|---|---|
| DH | Ducha Higiênica - 25 mm x 1/2" |
| RG | Registro de gaveta c/canopla cromada - 1,1/2" |
| VD | Valvula de descarga - 1,1/2" |
| VD/PNE | Valvula de descarga PNE - 1,1/2" |
| VS | Vaso Sanitário com válvula de descarga - 1 1/2" |

| Lista de Materiais | | |
|---|---|---|
| Aparelho | | |
| | Ducha higiênica<br>25mm x 1/2" | 6 pç |
| | Vaso Sanitário p/ Válvula de Descarga de 1 1/2"<br>40mm - 1 1/2" | 6 pç |
| Metais | | |
| | Registro de gaveta c/ canopla cromada<br>1,1/2" | 2 pç |
| | Válvula de descarga baixa pressão<br>1,1/2" | 4 pç |
| | Válvula de descarga/PNE<br>1,1/2" | 2 pç |
| PVC Acessórios | | |
| | Bolsa de ligação p/ vaso sanitário<br>1,1/2" | 6 pç |
| | Tubo de descarga VDE,<br>38 mm | 6 pç |
| | Tubo de ligação latão cromado c/ canopla p/ vaso Sa.<br>38 mm | 6 pç |
| PVC rígido soldável | | |
| Água fria | Adapt sold.curto c/bolsa+rosca p registro<br>50 mm - 1,1/2" | 10 pç |
| | Bucha de redução sold.longa<br>50 mm - 25 mm | 2 pç |
| | Joelho 90° soldável<br>25 mm | 2 pç |
| | 50 mm | 7 pç |
| | Luva soldável<br>50 mm | 2 pç |
| | Tubos<br>25 mm | 5,60 m |
| | 50 mm | 9,72 m |
| | Té 90 soldável<br>50 mm | 6 pç |
| | Té de redução 90 soldável<br>50 mm - 25 mm | 4 pç |
| PVC soldável azul c/ bucha latão | | |
| | Joelho de redução 90° soldável com bucha de latão<br>25 mmx 1/2" | 6 pç |

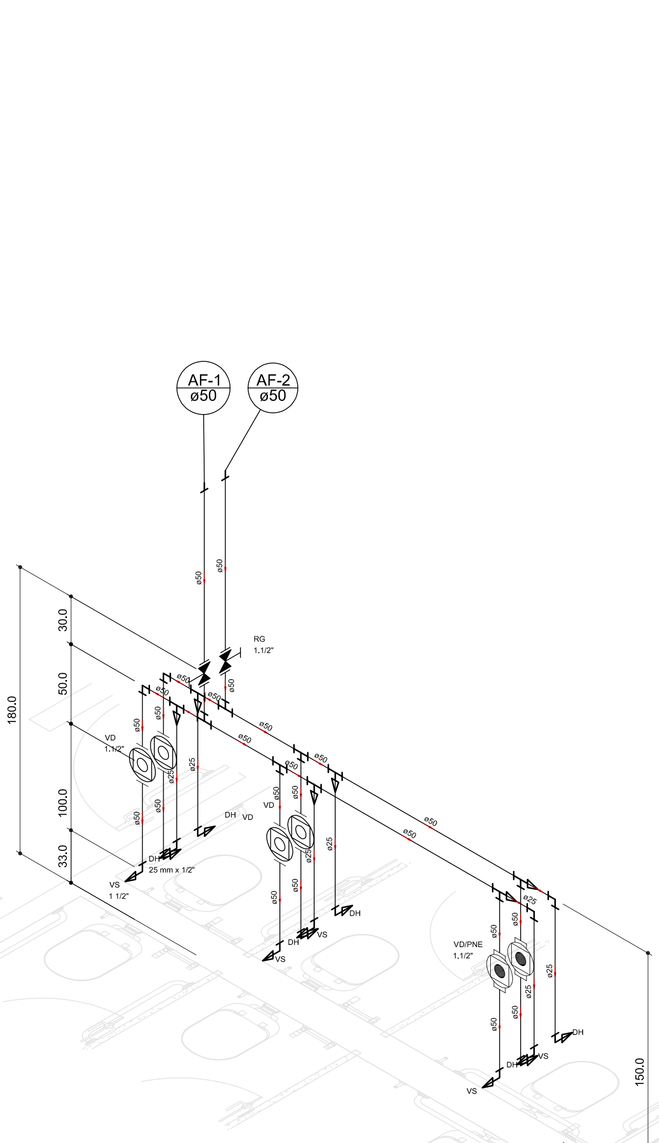


Detalhe H3
escala 1:25

| Legenda | |
|---|---|
| | Registro de gaveta c/canopla cromada - RG |
| | Valvula de descarga PNE - VD/PNE |

| Legenda das indicações | |
|---|---|
| BE | Bebedouro com joelho de 90° - 25 mm - 1/2" |
| DH | Ducha Higiênica - 25 mm x 1/2" |
| LV | Lavatório com Te de 90° - 25 mm - 1/2" |
| LV/PNE | Lavatório com joelho de 90° - 25 mm - 1/2"/PNE |
| RG | Registro de gaveta c/canopla cromada - 3/4" |
| TL | Torneira de Limpeza - 25 mm x 1/2" |
| VD/PNE | Valvula de descarga PNE - 1,1/2" |
| VS | Vaso Sanitário com válvula de descarga - 1 1/2" |

| Lista de Materiais | | |
|---|---|---|
| Aparelho | | |
| | Bebedouro<br>25mmx 1/2" | 1 pç |
| | Ducha higiênica<br>25mm x 1/2" | 1 pç |
| | Torneira de Jardim<br>25 mm x 1/2" | 1 pç |
| | Torneira de lavatório<br>25 mm x 1/2" | 3 pç |
| | Torneira de lavatório/PNE<br>25 mm x 1/2" | 2 pç |
| | Vaso Sanitário p/ Válvula de Descarga de 1 1/2"<br>40mm - 1 1/2" | 1 pç |
| Metais | | |
| | Registro de gaveta c/ canopla cromada<br>3/4" | 2 pç |
| | Válvula de descarga/PNE<br>1,1/2" | 1 pç |
| PVC Acessórios | | |
| | Bolsa de ligação p/ vaso sanitário<br>1,1/2" | 1 pç |
| | Engate flexível plástico<br>1/2 x 30cm | 6 pç |
| | Tubo de descarga VDE,<br>38 mm | 1 pç |
| | Tubo de ligação latão cromado c/ canopla p/ vaso Sa,<br>38 mm | 1 pç |
| PVC rígido soldável | | |
| Água fria | Adapt sold.curto c/bolsa+rosca p registro<br>25 mm - 3/4" | 4 pç |
| | 50 mm - 1,1/2" | 1 pç |
| | Joelho 90° soldável<br>25 mm | 3 pç |
| | Luva soldável<br>25 mm | 1 pç |
| | 50 mm | 1 pç |
| | Tubos<br>25 mm | 11,39 m |
| | 50 mm | 1,84 m |
| | Té 90 soldável<br>25 mm | 3 pç |
| | Té de redução 90 soldável<br>50 mm - 25 mm | 1 pç |
| PVC soldável azul c/ bucha latão | | |
| | Joelho de redução 90° soldável com bucha de latão<br>25 mm- 1/2" | 5 pç |
| | Luva de red. sold c/ bucha latão<br>25 mm x 1/2" | 1 pç |
| | Té red.90 sold c/ bucha latão B central<br>25 mm x1/2" | 2 pç |

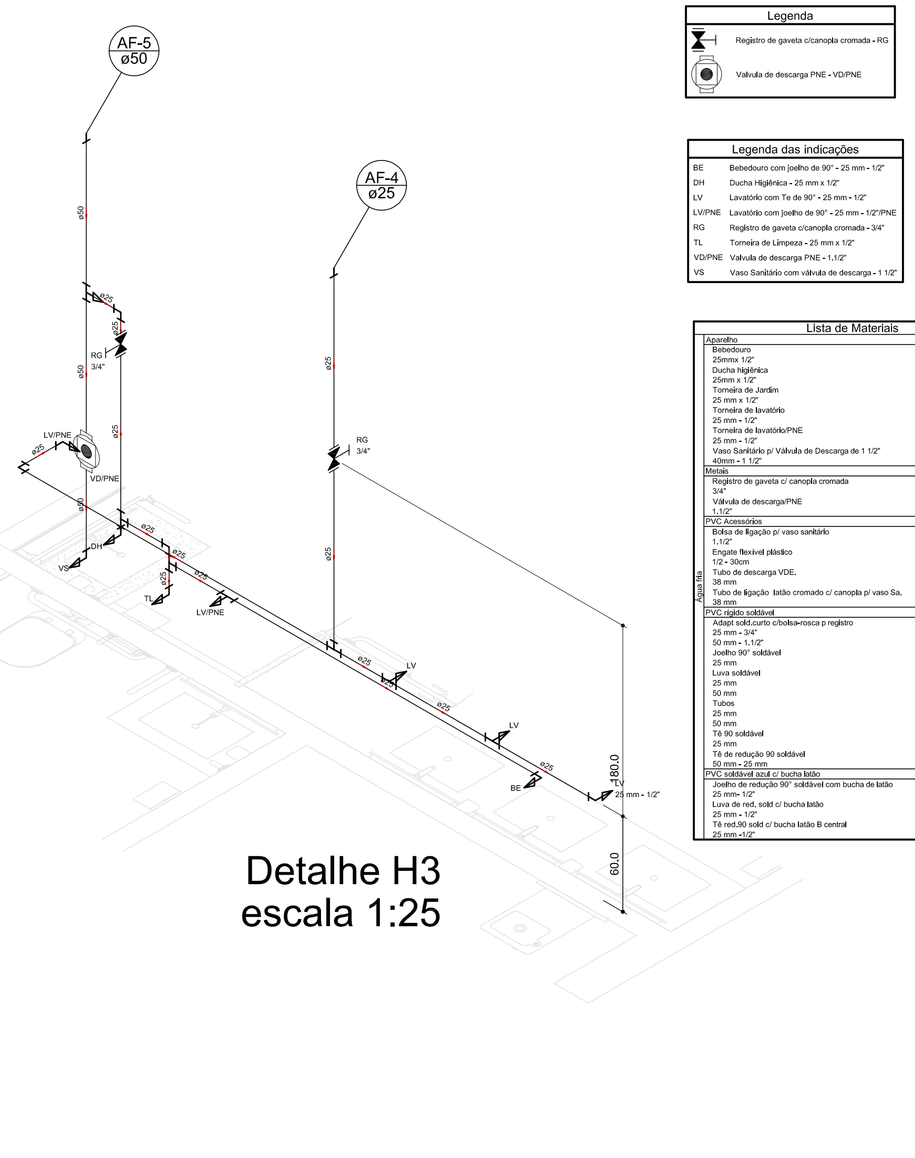NOTAS:

1. A REDE DE ÁGUA FRIA SERÁ DE PVC SOLDÁVEL PN 750 kPa COM JUNTA SOLDÁVEL - REQUISITOS NBR 5626 - INSTALAÇÃO PREDIAL DE ÁGUA FRIA;
2. TODAS AS TORNEIRAS INDICADAS DEVERÃO POSSUIR AREJADORES DO TIPO SPRAY COM VAZÃO LIMITADA A 2,0 l/min.
3. TODAS AS CONEXÕES AOS APARELHOS DEVERÃO TER BUCHA DE LATÃO;
4. DEVERÃO SER UTILIZADAS APENAS CONEXÕES INDICADAS PELO FABRICANTE;TODAS AS CONEXÕES DEVERÃO SER SOLDADAS CONFORME PROCESSO INDICADO PELO FABRICANTE;
5. NÃO SERÁ ADMITIDO O USO DE FOGO PARA MOLDAGEM DE CONEXÕES OU TUBO

- - - - TUBULAÇÃO PVC SOLDÁVEL SOB O PISO/SOLO

——— TUBULAÇÃO PVC SOLDÁVEL EM PAREDE OU SOB FORRO

TUBO SOBE

TUBO DESCE

SENTIDO DO FLUXO

| REVISÕES | DATA | ITEM REVISADO |
|---|---|---|
| | | |
| | | |
| | | |

OBSERVAÇÕES:

- CONFERIR MEDIDAS NO LOCAL;
- VER INDICAÇÕES DE MATERIAIS E EQUIPAMENTOS NO CADERNO DE ESPECIFICAÇÕES.

# PROJETO HIDROSSANITÁRIO

Rádice PROJETOS
Rua Cândida Lima de Barros,649 - Campo Grande - MS
Fone: (67) 3201-6648
E-mail: radice.engenharia@gmail.com

AUTOR DO PROJETO:
ANA PAULA ORTEGA USERO
ARQUITETA E URBANISTA
CAU A34017-0

## TRIBUNAL REGIONAL ELEITORAL DE MS

| | | |
|---|---|---|
| LOCAL: RUA DELEGADO JOSÉ ALFREDO HARDMAN VIANA, N. 180<br>PARQUE DOS PODERES, CAMPO GRANDE MS | | FASE: EXECUTIVO |
| PROJETO: PROJETO HIDROSSANITÁRIO DE ADEQUAÇÃO DE ACESSIBILIDADE | CONTEÚDO: PLANTA BAIXA DETALHE ISOMÉTRICO | ESCALA: INDICADA |
| | | DATA: MAIO/2021 |
| PROPRIETÁRIO: TRIBUNAL REGIONAL ELEITORAL DE MS CNPJ 03.883.929/0001-02 | | DESENHO/CAD |
| | | ART Nº |
| APROVADO | DATA APROVAÇÃO | PRANCHA: 03/04 |
| ÁREA DA EDIFICAÇÃO: | Nº DE PAVIMENTO: / CLASSE DE RISCO: | |

D:\PROJETOS RADICE\TRE-ACESSIBILIDADE\PROJETO CAMPO GRANDE\HIDROSSANITÁRIO FORUM CAMPO GRANDE.dwg