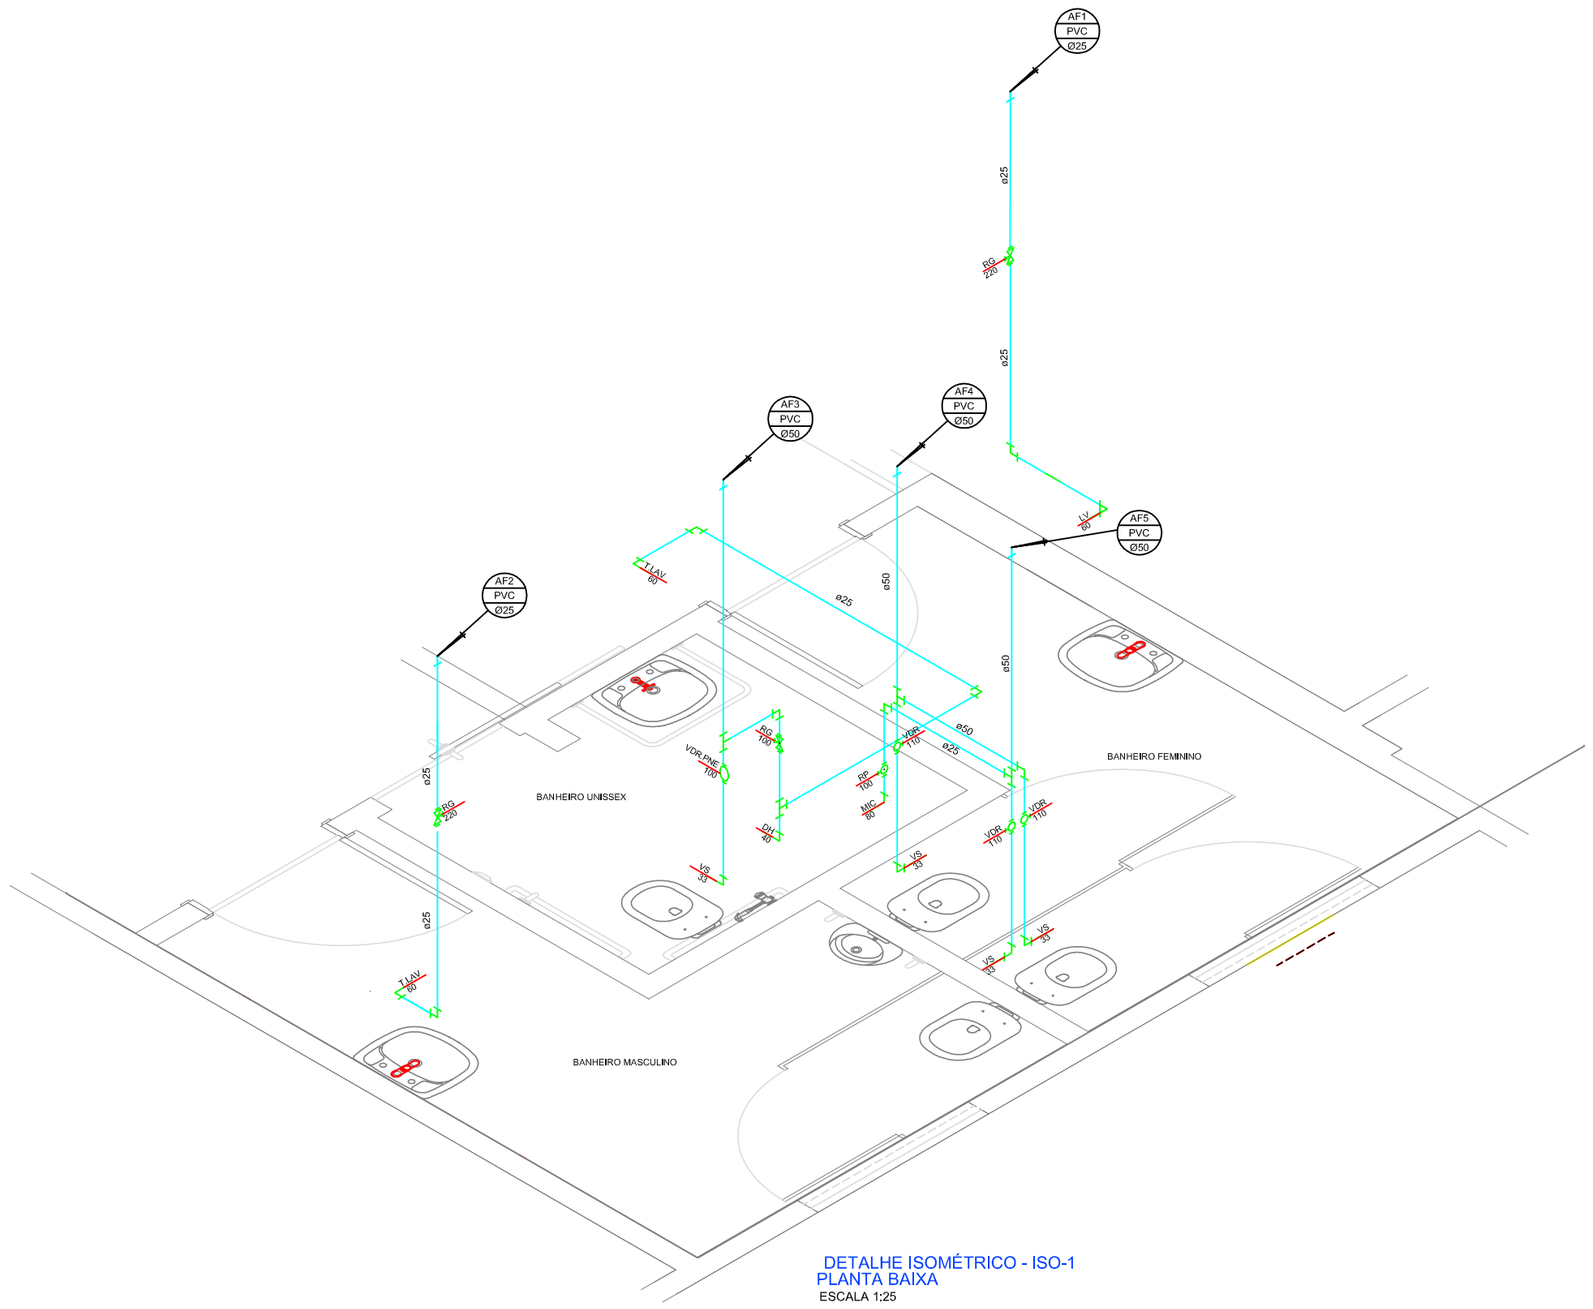

DETALHE ISOMÉTRICO - ISO-1
PLANTA BAIXA
ESCALA 1:25

LEGENDA

AF / PVC	- COLUNA EM PVC SOLDÁVEL MARROM PARA ÁGUA FRIA
	- TUBULAÇÃO DE ÁGUA FRIA EM PVC SOLDÁVEL MARROM EMBUTIDO NA PAREDE
	- TUBULAÇÃO DE ÁGUA FRIA EM PVC SOLDÁVEL MARROM NO SOLO
BEB	- BEBEDOURO - H=90CM
CA	- CAIXA ACOPLADA - H=20CM
CHUV	- SAÍDA PARA CHUVEIRO - H=210CM
D.HIG	- PONTO P/DUCHA HIGIÊNICA - H=40CM
FILTRO	- PONTO P/ FILTRO - H=120CM
M.L.R	- PONTO P/MAQUINA DE LAVAR ROUPA - H=90CM
MIC	- PONTO P/ MICTÓRIO - H=90CM
RG	- REGISTRO DE GAVETA - H=180CM
RP	- REGISTRO DE PRESSÃO - H=110CM
T.JARD	- TORNEIRA PARA JARDIM - H=65CM
T.LAV	- TORNEIRA PARA LAVATÓRIO - H=65CM
T.LIMP	- TORNEIRA PARA LIMPEZA - H=50CM
T.PIA	- TORNEIRA PARA PIA - H=110CM
T.TQUE	- TORNEIRA PARA TANQUE - H=110CM
VDR	- VÁLVULA DE DESCARGA C/RESGISTRO - H=110CM
VDR.PNE	- VÁLVULA DE DESCARGAPNE C/ ALÇA C/RESGISTRO - H=100CM
VS	- VASO SANITÁRIO - H=33CM
DH	- DUCHA HIGIÊNICA - H=40CM
TPA	- TUBO DE DESCARGA(TUBO PONTA AZUL)
MLL	- PONTO P/MLL - H=65CM

TÍTULO:
REFORMA CARTÓRIO ELEITORAL: ANASTÁCIO, COXIM E CAMAPUÃ

RESPONSÁVEL TÉCNICO:
DIOGO CAMPOS DOS ANJOS

CLIENTE:
TRE-MS

ASSUNTO:
PROJETO HIDRAULICO

FOLHA:
04/04

REVISOR:

DATA:
ABR/2019

ESCALA:
Indicada