


01 COBERTURA - TÉRREO
Esc. 1/50

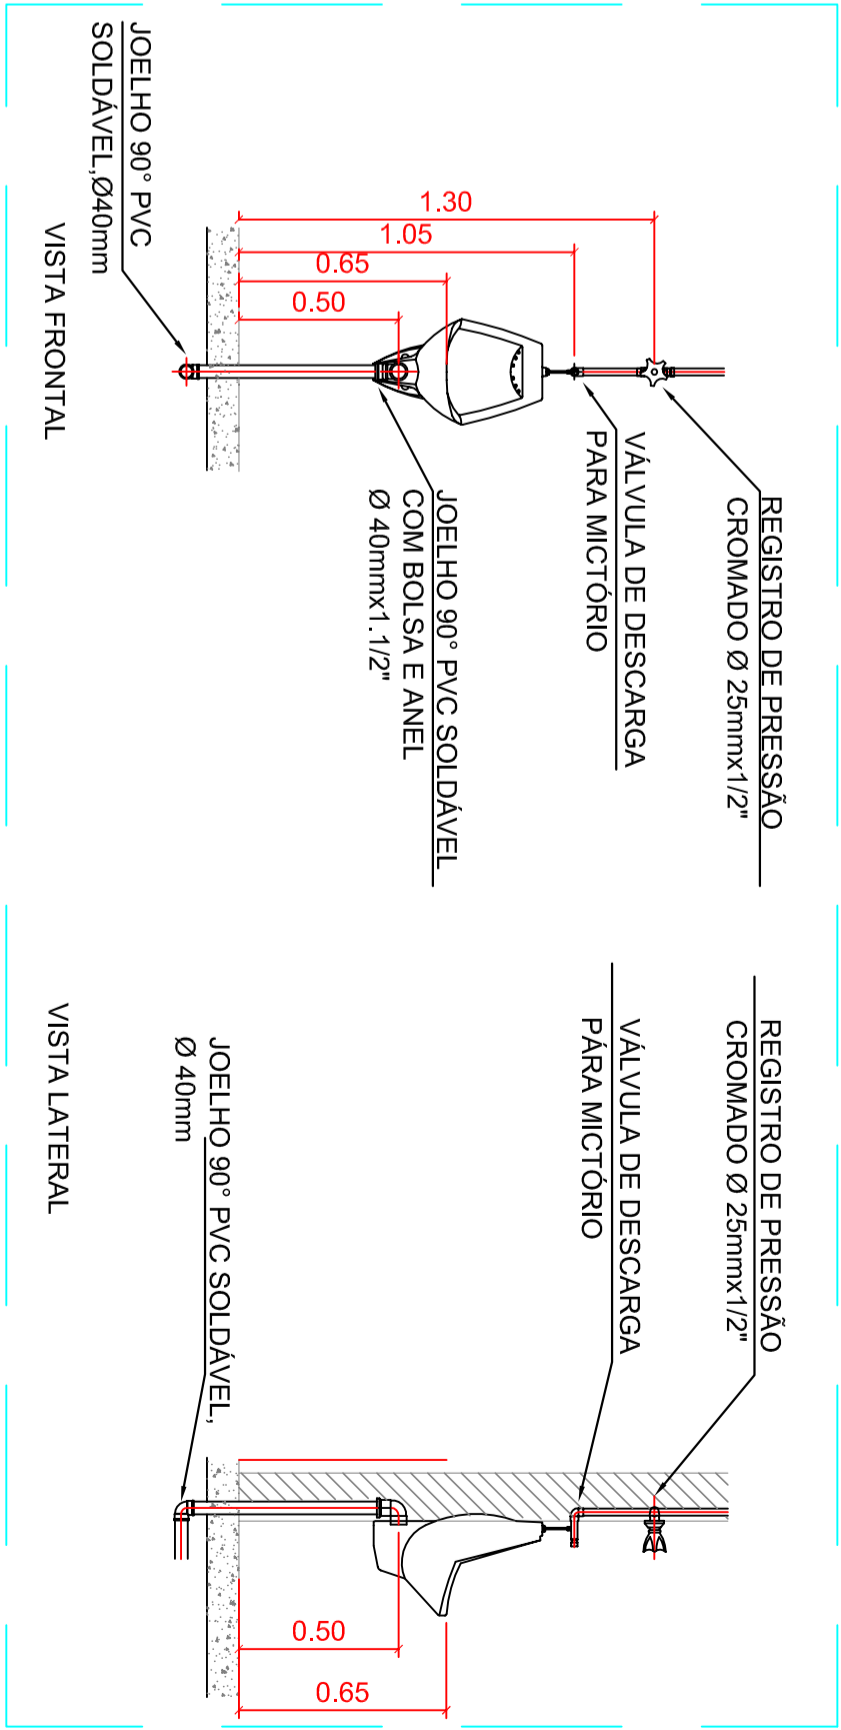

02 MICTÓRIO
Esc. 1/25

- LEGENDA
- ALIMT
PVC
Ø25
 - AF1
PVC
Ø50
 - ALIMENTAÇÃO DE ÁGUA POTÁVEL EM PVC SOLDÁVEL, P. CX. D'ÁGUA
 - COLUNA DE ÁGUA FRIA EM PVC SOLDÁVEL PARA ÁGUA POTÁVEL
 - TUBO DE PVC SOLDÁVEL PARA ÁGUA FRIA ENTRE TETO E A COBERTURA OU EMBUTIDO NA PAREDE
 - TUBO DE PVC SOLDÁVEL PARA ÁGUA PELO SOLO
 - TJ
 - TORNEIRA PARA JARDIM

TÍTULO	REFORMA CARTÓRIO ELEITORAL, ANASTÁCIO, COXIM E CAMPAPUÁ
REPRESENTANTE	DIOGO CAMPOS DOS ANJOS
CADENRE	TRE-MS
PROJETO	PROJETO HIDRÁULICO
DATA	ABR2019
ESCALA	Indicada