


PM3

VISTA INTERNA (SENTIDO DA ABERTURA)
PORTA DE MADEIRA - ACAB. FAIDIGA - SINCOL OU PORMADE
FECHADURA PAPAIZ - ML340 CR R-182 357
FECHADURA PAPAIZ - ML340 CR R-170 557 (NOS BANHEIROS)
DOBRADIÇA PAPAIZ - SÉRIE 1296 3.1/2X2.1/2" 1CRA

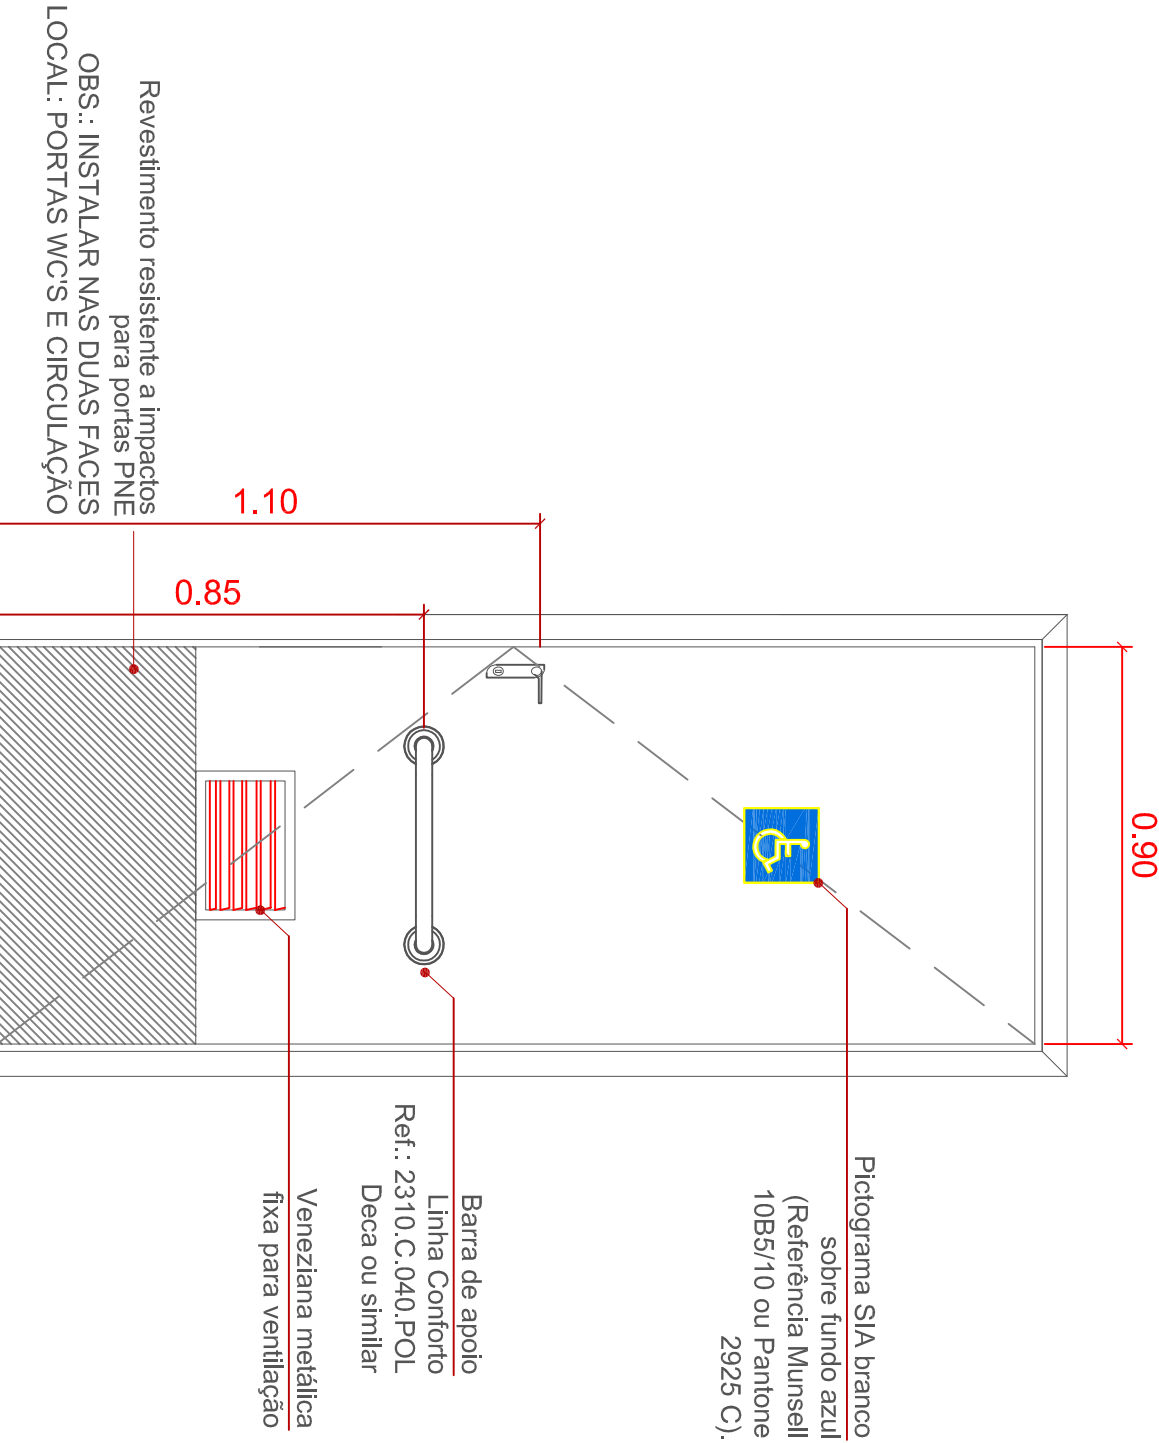

PM4

VISTA INTERNA (SENTIDO DA ABERTURA)
PORTA DE MADEIRA - ACAB. FAIDIGA - SINCOL OU PORMADE
FECHADURA PAPAIZ - ML340 CR R-182 357

TÍTULO:	REFORMA CARTÓRIO ELEITORAL: ANASTÁCIO, COXIM E CAMAPUÃ		
RESPONSÁVEL TÉCNICO:	DIOGO CAMPOS DOS ANJOS		
CLIENTE:	TRE-MS		
ASSINTO:	DETALHAMENTO REFORMA W.C.		
REVISOR:	ABR/2019	FOLHA:	03/03
		ESCALA:	INDICADA