




01 DETALHE TANQUE DE LOUÇA
Esc. 1/25

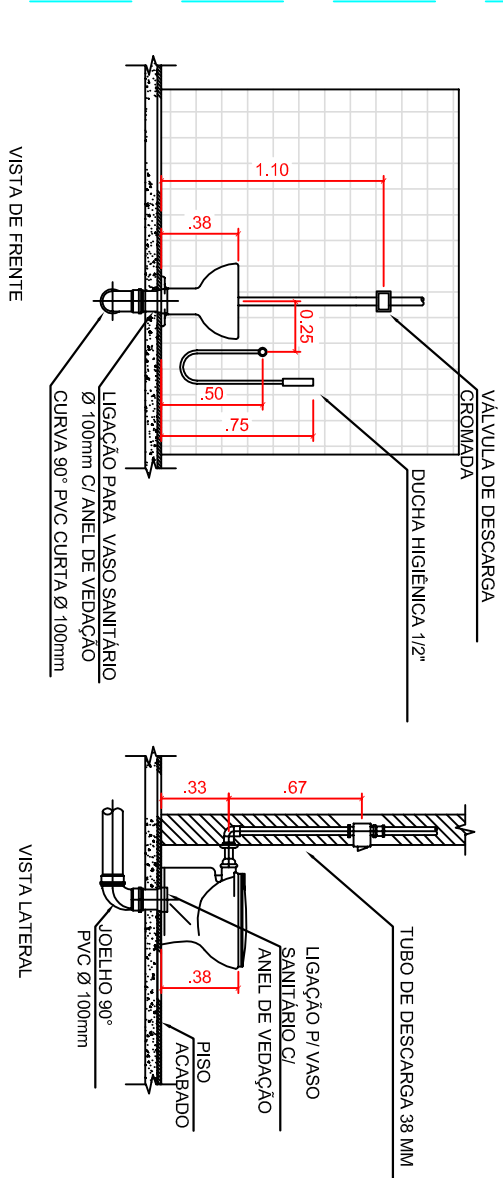

02 DETALHE BACIA SANITÁRIA
Esc. 1/25

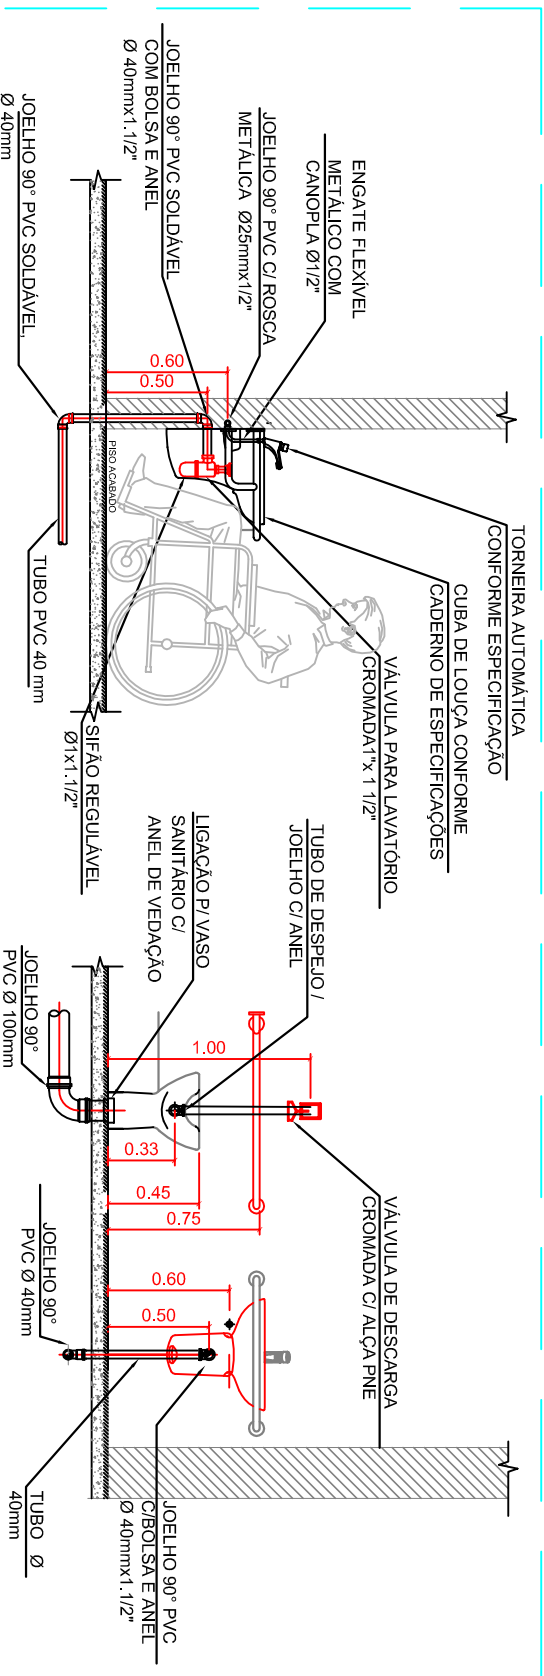

03 DETALHE BACIA SANITÁRIALAVATÓRIO ACESSÍVEL
Esc. 1/25

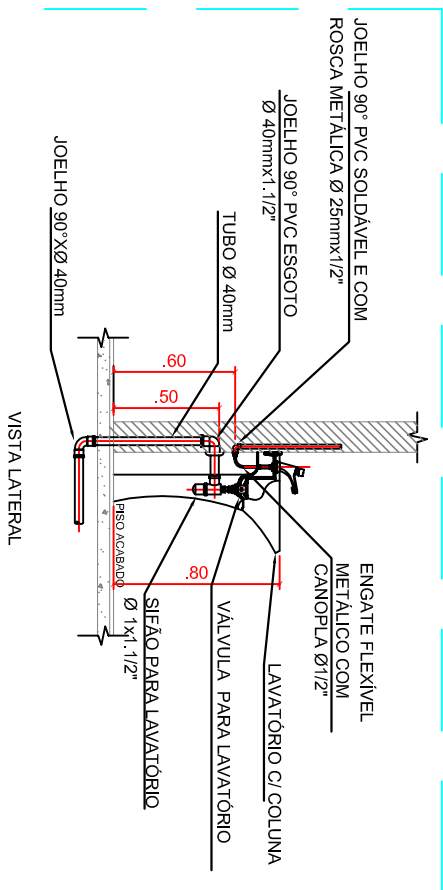

04 DETALHE DO LAVATÓRIO
Esc. 1/25

TÍTULO	REFORMA CARTÓRIO ELEITORAL: ANASTÁCIO, COXIM E CAMPURÁ
RESPONSÁVEL	DIOGO CAMPOS DOS ANJOS
CLIENTE	TRF-MG
ASSINADO	PROJETO HIDRAULICO
REVISÃO	DATA: 04/04/2019 ESCALA: Indefinida