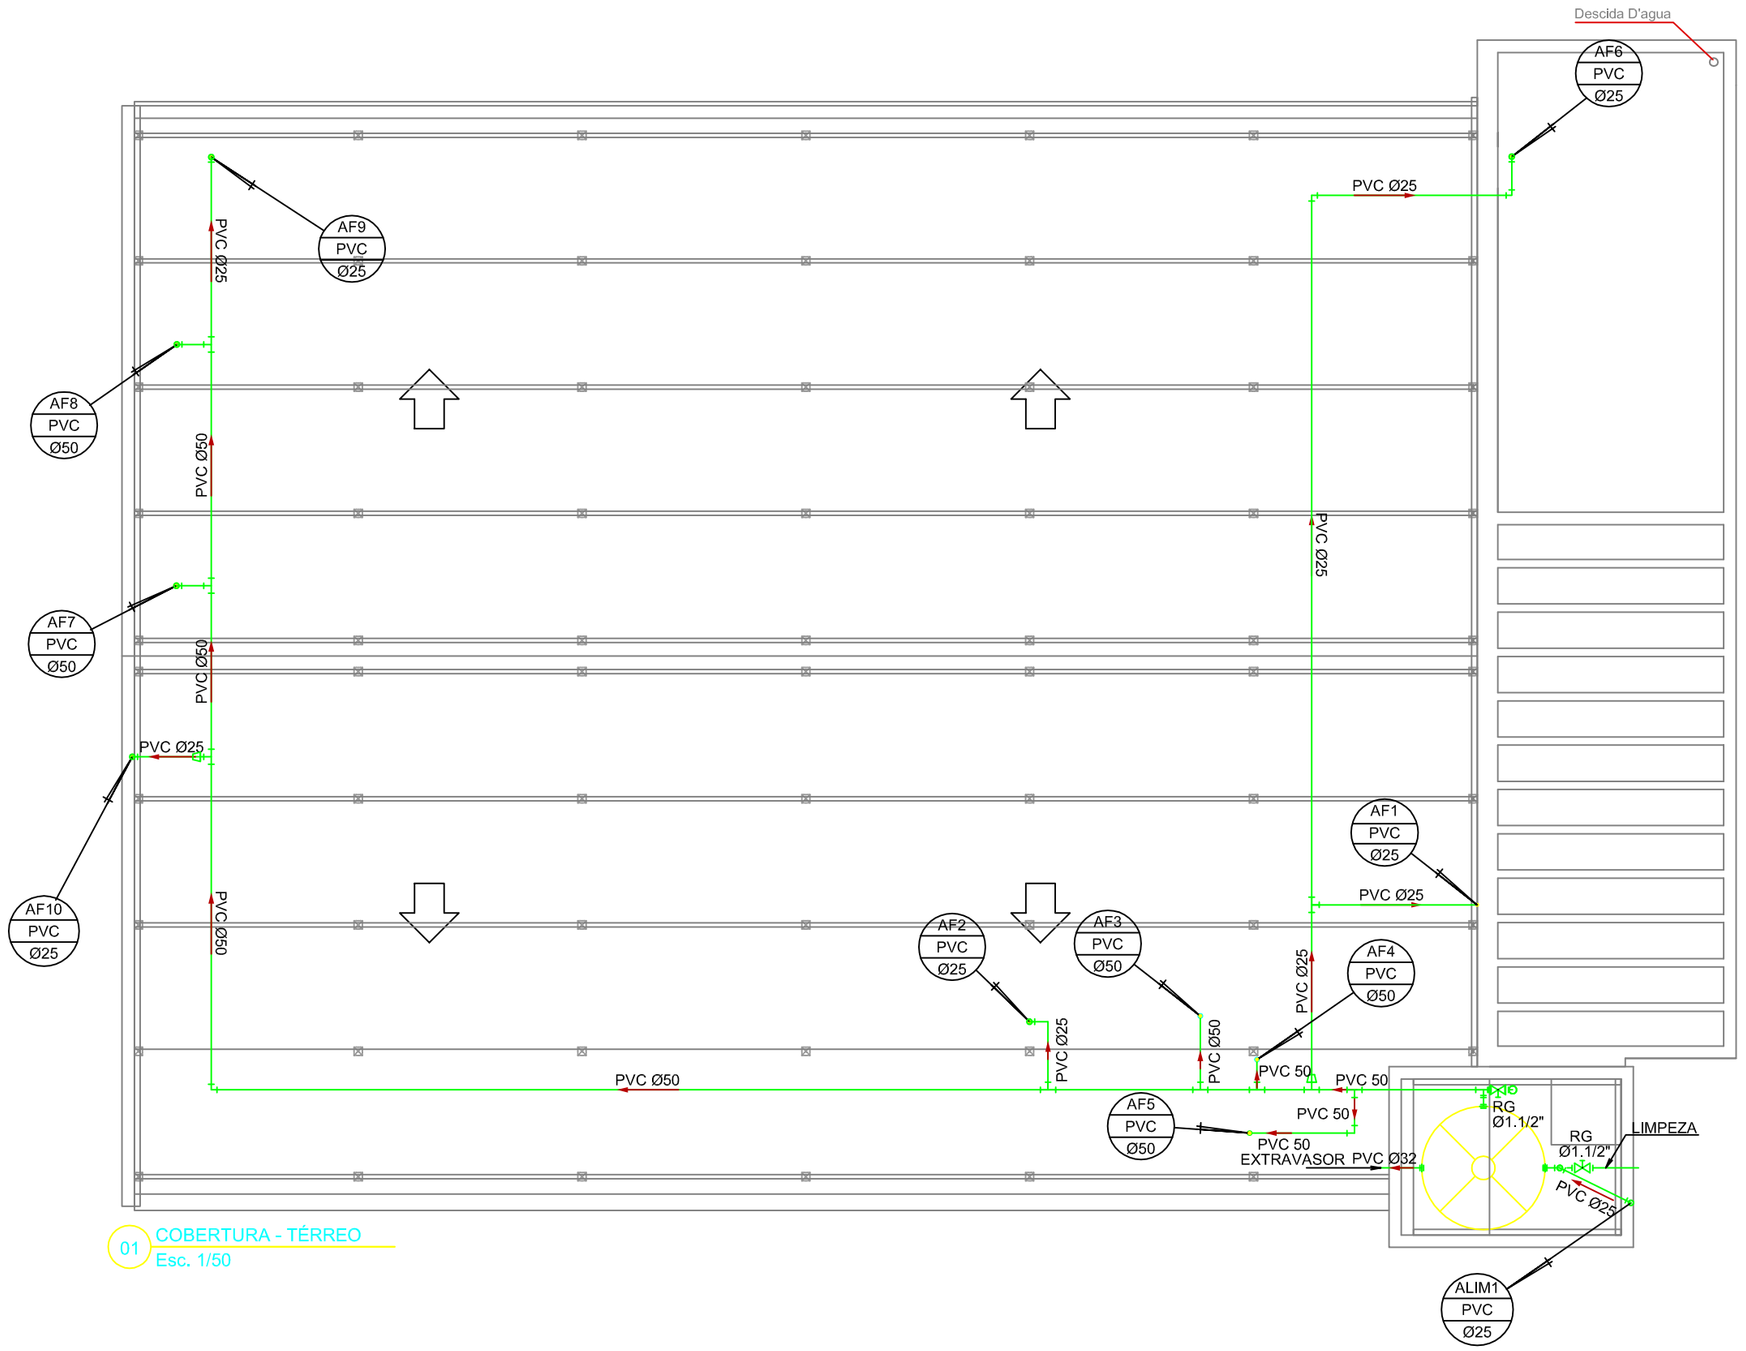

01 COBERTURA - TÉRREO
Esc. 1/50

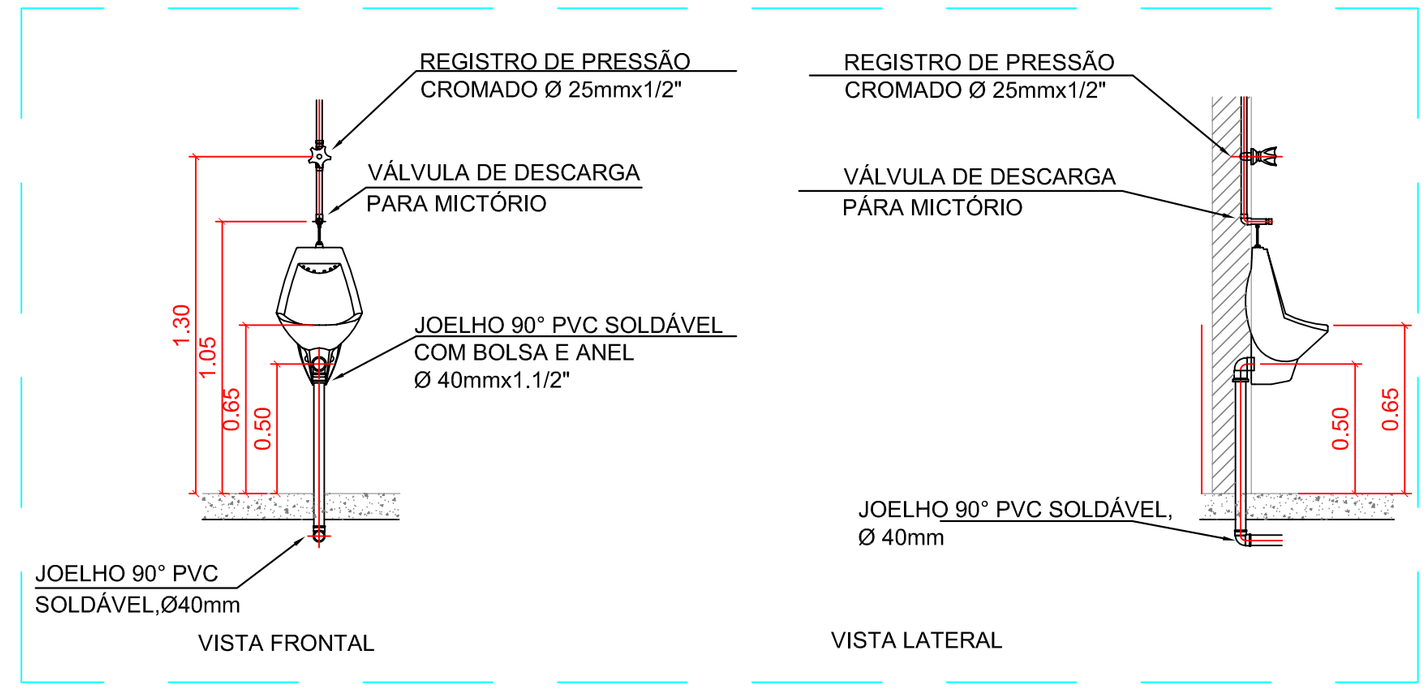

02 MICTÓRIO
Esc. 1/25

LEGENDA

ALIM1 PVC Ø25 - ALIMENTAÇÃO DE ÁGUA POTÁVEL EM PVC SOLDÁVEL P/ CX. D'ÁGUA

AF1 PVC Ø50 - COLUNA DE ÁGUA FRIA EM PVC SOLDÁVEL PARA ÁGUA POTÁVEL

_____ - TUBO DE PVC SOLDÁVEL PARA ÁGUA FRIA ENTRE TETO E A COBERTURA OU EMBUTIDO NA PAREDE

_____ - TUBO DE PVC SOLDÁVEL PARA ÁGUA PELO SOLO

TJ - TORNEIRA PARA JARDIM

TÍTULO:	REFORMA CARTÓRIO ELEITORAL: ANASTÁCIO, COXIM E CAMAPUÃ
RESPONSÁVEL TÉCNICO:	DIOGO CAMPOS DOS ANJOS
CLIENTE:	TRE-MS
ASSUNTO:	PROJETO HIDRAULICO
FOLHA:	02/04
REVISOR:	
DATA:	ABR/2019
ESCALA:	Indicada