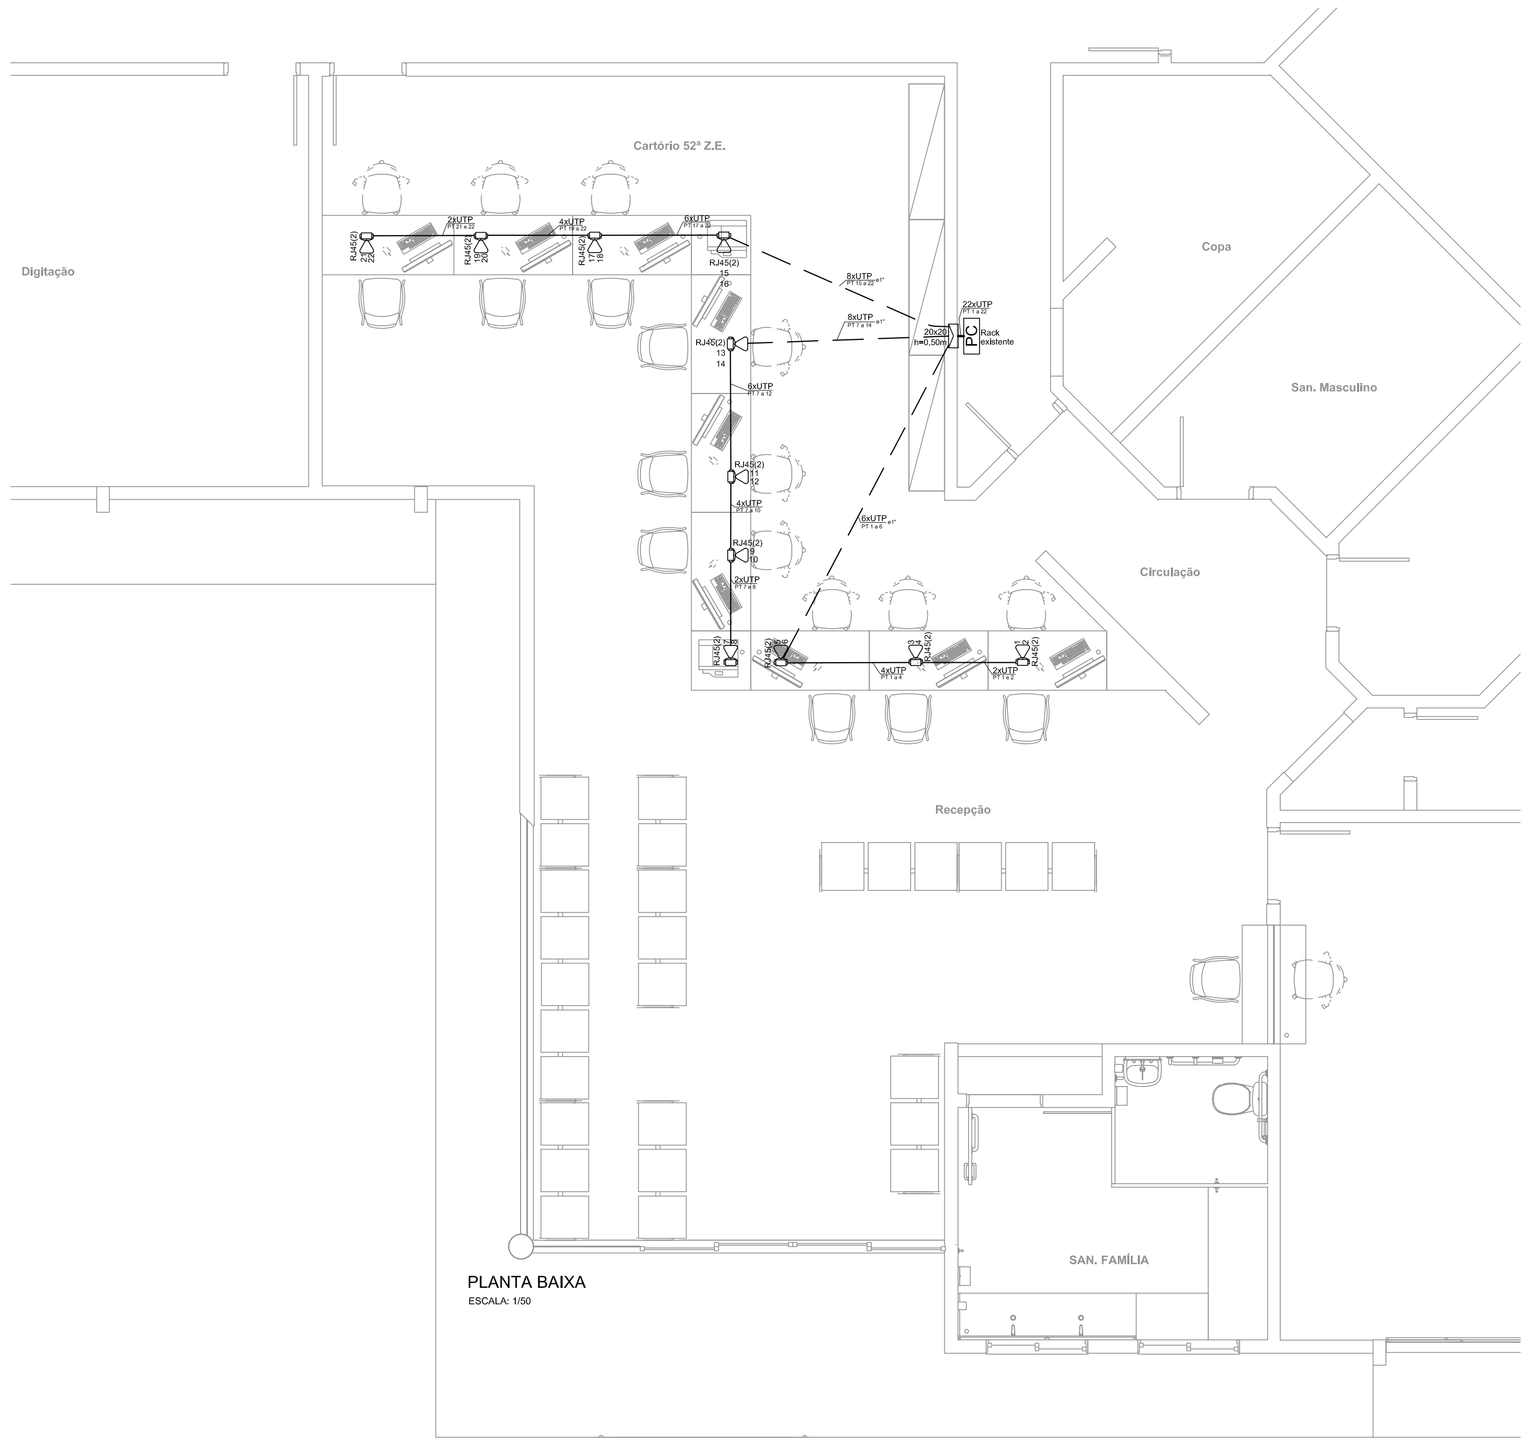

PLANTA BAIXA
ESCALA: 1/50

Legenda das indicações	
20x20	Caixa de Aço pintada 20x20 cm - Altura indicada
RJ45(2)	Tomada RJ45 - 2 módulos em caixa condulete
PC	Rack existente e instalado na agência

Legenda	
	Caixa de passagem de embutir na parede
	Ponto de telecomunicação a 0,30m do piso
PC	Rack existente

Eletroduto fixado na laje/ sobre fôrro
Eletroduto em parede
Eletroduto sob o piso/laje

Eletroduto não cotado = bitola 3/4" PVC rígido - cor cinza
Eletrodutos aparentes fixados no móvel deverão utilizar abraçadeiras tipo "Cunha" em bitola indicada
Eletrodutos no piso deverão ser do tipo PEAD (Polietileno Alta densidade) em bitola indicada
Abraçadeiras deverão ser fixadas com espaçamento máx. de 1,50 m
Todas as tomadas deverão ser identificadas conforme indicado em projeto - ponto e rack.
Todos os cabos deverão ser identificados nas pontas com etiquetas plásticas ou anilhas apropriadas.
Após conclusão das instalações , todo a rede deverá ser testada e certificada bidirecional para Cat. 6
Deverá ser utilizado somente cabos UTP - par trançado - categoria 6 - 24 AWG e impedância de 100 ohms.

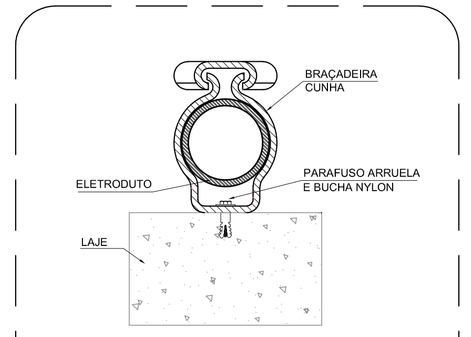

NOTA:
A ESPECIFICAÇÃO DETALHADA DOS COMPONENTES
É INDICADA NA LISTA DE MATERIAIS DO PROJETO

DETALHE FIXAÇÃO DE ELETRODUTO NA LAJE
SEM ESCALA

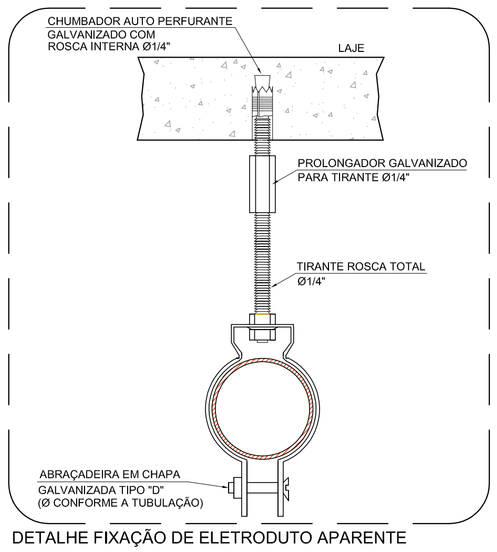

DETALHE FIXAÇÃO DE ELETRODUTO APARENTE
SEM ESCALA

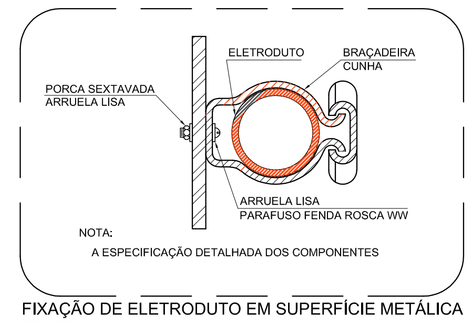

NOTA:
A ESPECIFICAÇÃO DETALHADA DOS COMPONENTES

FIXAÇÃO DE ELETRODUTO EM SUPERFÍCIE METÁLICA
SEM ESCALA

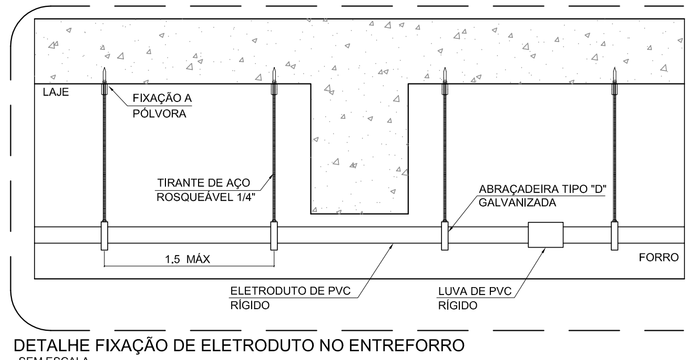

DETALHE FIXAÇÃO DE ELETRODUTO NO ENTREFORRO
SEM ESCALA

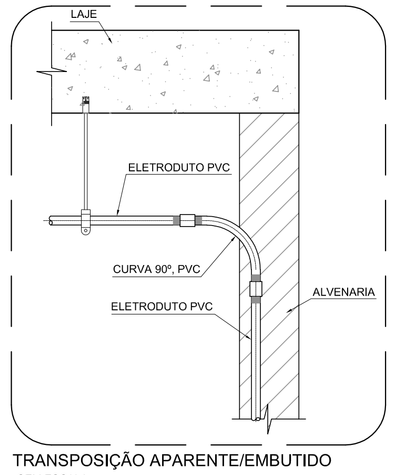

TRANSPOSIÇÃO APARENTE/EMBUTIDO
SEM ESCALA

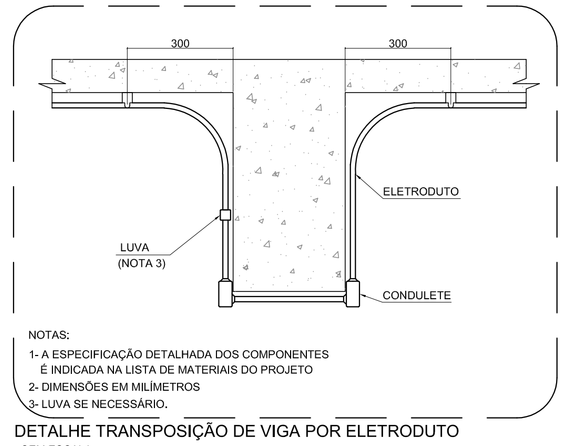

NOTAS:
1- A ESPECIFICAÇÃO DETALHADA DOS COMPONENTES
É INDICADA NA LISTA DE MATERIAIS DO PROJETO
2- DIMENSÕES EM MILÍMETROS
3- LUVA SE NECESSÁRIO.

DETALHE TRANSPOSIÇÃO DE VIGA POR ELETRODUTO
SEM ESCALA

REVISÕES	DATA	ITEM REVISADO

OBSERVAÇÕES:

- CONFERIR MEDIDAS NO LOCAL;
- VER INDICAÇÕES DE MATERIAIS E EQUIPAMENTOS NO CADERNO DE ESPECIFICAÇÕES.

PROJETO ELÉTRICO

Rádice PROJETOS
Rua Cândida Lima de Barros,649 - Campo Grande - MS
Fone: (67) 3201-8648
E-mail: radice.engenharia@gmail.com

AUTOR DO PROJETO:
ANA PAULA ORTEGA USERO
ARQUITETA E URBANISTA
CAU A34017-6

TRIBUNAL REGIONAL ELEITORAL DE MS

LOCAL: RUA MONTESE, 435 - JARDIM LONDRINA, DOURADOS MS		FASE: EXECUTIVO
PROJETO: PROJETO ELÉTRICO DE ADEQUAÇÃO DE ACESSIBILIDADE	CONTEUDO: CABEAMENTO ESTRUTURADO E DETALHES	ESCALA: 1/50
		DATA: 06/11/2020
PROPRIETÁRIO: TRIBUNAL REGIONAL ELEITORAL DE MS CNPJ 03.883.929/0001-02		DESENHO/CAD
		ART Nº
APROVADO	DATA APROVAÇÃO	PRANCHA: 02/02
AREA DA EDIFICAÇÃO: 599,76 M²	Nº DE PAVIMENTO: / CLASSE DE RISCO:	

D:\PROJETOS RÁDICE\TRE\ACESSIBILIDADE\PROJETOS DOURADOS\Bancada + TRE DOURADOS.dwg