


LOCAÇÃO DAS SONDAGENS

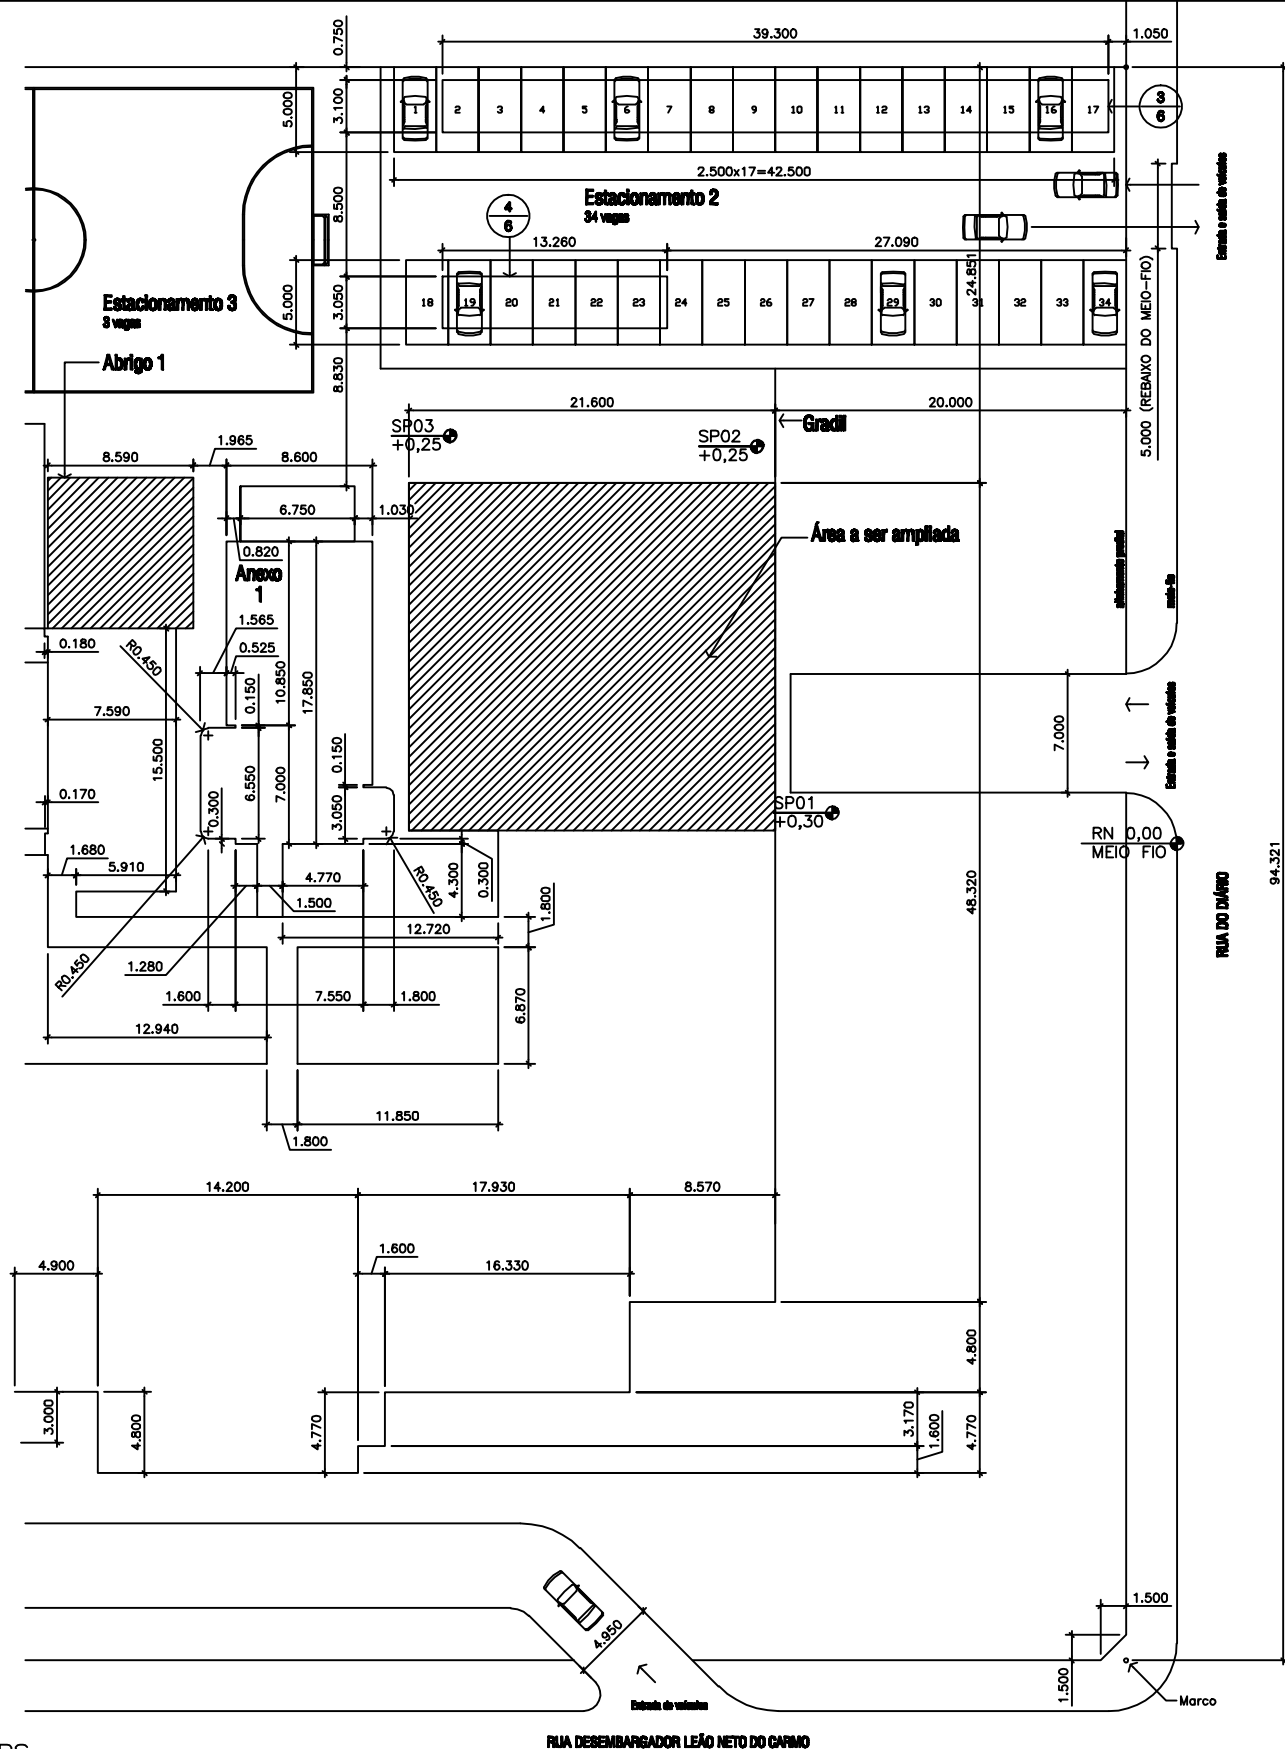

OBS:
RN 0,00 – MEIO FIO.

MEDIDAS EM METROS

SOTEF-Soc. Téc. de Engenharia e Fundações Ltda.

Relatório Nº: 007 / 2011

Cliente: RADICE ENGENHARIA LTDA

S/ Esc.

Data: 02/02/2011

Local: PARQUE DOS PODERES - TRE - MS - CAMPO GRANDE/MS

Engº: Alvorindo Ravagnani Júnior

PERFIL INDIVIDUAL

Amostrador Terzaghi - Peck
Diâmetro int: 34,9 mm ext: 50,8 mm
Revestimento: 63,5 mm

SP 01

Folha 1/2

Perfuração RE TE LV Nível d'água N.A		COTA: +0,30		Descrição do Material	Resistência à Penetração			
Prof. m	SPT Golpes	10	20		30	40		
- TE	01		2	AREIA SILTOSA POUCO ARGILOSA FOFA A POUCO COMPACTA VERMELHA.				
	02		2					
	03		2					
	04		4					
	05		3					
	06		3					
	07		4					
	08		4					
	09		4					
	10		4					
- RE	11		4					
	12		4					
	13		5					
	14		6					
	15		5					
	16		5					
	17		7					
	18		7					
	19		9					
	20		12					
	21		17		MEDIAMENTE COMPACTA A COMPACTA VERMELHA.			

Observações:

Início : 26 / 01 / 11

-* Limite de Sondagem: 24,45 m

Termino : 27 / 01 / 11

-* N.A. - Não encontrado nesta data.

SOTEF - Soc. Téc. de Eng.^a e Fund. Ltda.

Cliente: RADICE ENGENHARIA LTDA

Local: PARQUE DOS PODERES - TRE-MS - CAMPO GRANDE-MS

Relatório Nº 007/11

Esc. 1:100

Data...02./...02./.....11.....

Engº : Alvorindo Ravagnani Junior

PERFIL INDIVIDUAL

Amostrador Terzaghi - Peck
Diâmetro int: 34,9 mm ext: 50,8 mm
Revestimento: 63,5 mm

SP 1.

Folha 2/2

[illegible]

Observações:

Início : 26 / 01 / 11

-* Limite de Sondagem: 24,45 m

Termino : 27 / 01 / 11

-* N.A. - Não encontrado nesta data.

SOTEF - Soc. Téc. de Eng.^a e Fund. Ltda.

Cliente: RADICE ENGENHARIA LTDA

Local: PARQUE DOS PODERES - TRE-MS - CAMPO GRANDE-MS

Relatório N° 007/11

Esc. 1:100

Data...02./...02./.....11.....

Eng^o : Alvorindo Ravagnani Junior

PERFIL INDIVIDUAL

Amostrador Terzaghi - Peck
Diâmetro int: 34,9 mm ext: 50,8 mm
Revestimento: 63,5 mm

SP 02

Folha 1/2

Perfuração RE TE LV Nível d'água N.A	COTA: +0,25		Descrição do Material	Resistência à Penetração			
	Prof. m	SPT Golpes		10	20	30	40
- TE	01	3	AREIA SILTOSA POUCO ARGILOSA FOFA A POUCO COMPACTA VERMELHA.				
	02	3					
	03	1					
	04	4					
	05	4					
	06	5					
	07	4					
	08	4					
	09	6					
	10	5					
- RE	11	4	MEDIAMENTE COMPACTA A COMPACTA VERMELHA.				
	12	6					
	13	4					
	14	5					
	15	6					
	16	7					
	17	8					
	18	6					
	19	13					
	20	17					
	21	36					

Observações:

Início : 27 / 01 / 11

-* Limite de Sondagem: 23,45 m

Termino : 28 / 01 / 11

-* N.A. - Não encontrado nesta data.

SOTEF - Soc. Téc. de Eng.^a e Fund. Ltda.

Cliente: RADICE ENGENHARIA LTDA

Local: PARQUE DOS PODERES - TRE-MS - CAMPO GRANDE/MS

Relatório N° 007/11

Esc. 1:100

Data...02../...02../.....11.....

Engº : Alvorindo Ravagnani Junior

PERFIL INDIVIDUAL

Amostrador Terzaghi - Peck
Diâmetro int: 34,9 mm ext: 50,8 mm
Revestimento: 63,5 mm

SP 2.

Folha 2/2

[illegible]

Observações:

Início : 27 / 01 / 11

-* Limite de Sondagem: 23,45 m

Termino : 28 / 01 / 11

-* N.A. - Não encontrado nesta data.

SOTEF - Soc. Téc. de Eng.^a e Fund. Ltda.

Cliente: RADICE ENGENHARIA LTDA

Local: PARQUE DOS PODERES - TRE-MS - CAMPO GRANDE/MS

Relatório N° 007/11

Esc. 1:100

Data...02../...02../.....11.....

Engº : Alvorindo Ravagnani Junior

PERFIL INDIVIDUAL

Amostrador Terzaghi - Peck
Diâmetro int: 34,9 mm ext: 50,8 mm
Revestimento; 63,5 mm

SP 03

Folha 1/2

Perfuração RE TE LV Nível d'água N.A	COTA: +0,25		Descrição do Material	Resistência à Penetração			
	Prof. m	SPT Golpes		10	20	30	40
- TE	01	2	AREIA SILTOSA POUCO ARGILOSA FOFA A POUCO COMPACTA VERMELHA.				
	02	3					
	03	2					
	04	2					
	05	3					
	06	4					
	07	5					
	08	5					
	09	7					
	10	6					
	11	8					
	12	9					
- RE	13	11	MEDIAMENTE COMPACTA VERMELHA.				
	14	8					
	15	6	POUCO COMPACTA A MEDIAMENTE COMPACTA VERMELHA.				
	16	8					
	17	8					
	18	9					
	19	10					
	20	16					
	21	31	COMPACTA VERMELHA.				

N.A. - NÃO ENCONTRADO NESTA DATA.

Observações:

Início : 28 / 01 / 11

-* Limite de Sondagem: 23,45 m

Termino : 31 / 01 / 11

-* N.A. - Não encontrado nesta data.

SOTEF - Soc. Téc. de Eng.^a e Fund. Ltda.

Cliente: RADICE ENGENHARIA LTDA

Local: PARQUE DOS PODERES - TRE-MS - CAMPO GRANDE/MS

Relatório Nº 007/11

Esc. 1:100

Data...02../...02../.....11.....

Engº : Alvorindo Ravagnani Junior

PERFIL INDIVIDUAL

Amostrador Terzaghi - Peck
Diâmetro int: 34,9 mm ext: 50,8 mm
Revestimento: 63,5 mm

SP 3.

Folha 2/2

[illegible]

Observações:

Início : 28 / 01 / 11

-* Limite de Sondagem: 23,45 m

Termino : 31 / 01 / 11

-* N.A. - Não encontrado nesta data.

SOTEF - Soc. Téc. de Eng.^a e Fund. Ltda.

Cliente: RADICE ENGENHARIA LTDA

Local: PARQUE DOS PODERES - TRE-MS - CAMPO GRANDE/MS

Relatório N° 007/11

Esc. 1:100

Data...02./...02./.....11.....

Eng^o : Alvorindo Ravagnani Junior