
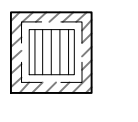
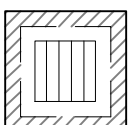
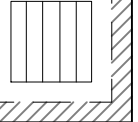



PAVIMENTO TÉRREO - PARTE 1
ESC. 1/50

Legenda Detalhada	
	Caixa de areia pluvial simples
	Caixas de Passagem Caixa de areia pluvial sem grelha CA- 60x60cm
	Caixas de Passagem Caixa de areia pluvial com grelha CAG - 40X40 cm
	Caixas de Passagem Caixa de areia pluvial com grelha CAG - 60X60 cm
	Caixas de Passagem Caixa de areia pluvial com grelha CAG - 80X80 cm

REVISÕES	DATA	ITEM REVISADO
1	29/07/2022	PRIMEIRA ENTREGA
OBSERVAÇÕES:		
- CONFERIR MEDIDAS NO LOCAL. - VER INDICAÇÕES DE MATERIAIS E EQUIPAMENTOS NO CADERNO DE ESPECIFICAÇÕES.		
PROJETO HIDROSSANITÁRIO - PLUVIAL		
 Rua Cândida Lima de Barros, 649 - Campo Grande - MS Fone: (67) 3021-8648 E-mail: radice-engenharia@gmail.com		AUTOR DO PROJETO: MARCOS SILVEIRA DA COSTA COSTA:40437930149 ENSP CIVIL MARCOS SILVEIRA DA COSTA CREA-RJ 801052080 VISTO M87548
TRIBUNAL REGIONAL ELEITORAL DE MS		
LOCAL RUA DESEMBARGADOR LEÃO NETO DO CARMO, N. 23 L. 3B, Q. 02 - PAR2163100QUE DOS PODERES	CONTEÚDO DRENAGEM PLUVIAL PLUVIAL	FASE EXECUTIVO
PROJETO DRENAGEM PLUVIAL PLUVIAL	INDICADA JULHO/2022	DESENHOICAD
PROPRIETÁRIO: TRIBUNAL REGIONAL ELEITORAL COORD. ENGR. DISSO CAMPOS DOS ANJOS CPF: 037.436.459-12	ART. Nº	PRANCHIA
APPROVADO:	DATA APROVAÇÃO:	PRANCHIA
ÁREA TOTAL A CONSTRUIR	Nº DE PAVIMENTO: 02 PAVIMENTOS	01/05

D:\PROJETOS\BANCOS\TRF-SEDE_2022\PROJETO PLUVIAL_TRE\PROJETO HIDROSSANITÁRIO - PLUVIAL - ACESSIBILIDADE TRF MS SET-2022.dwg

GARAGEM COBERTA
ESTACIONAMENTO 4
12 VAGAS

PROJETO HIDROSSANITÁRIO - PLUVIAL

LEGENDA DETALHADA

Ícone	Descrição	Quantidade
CA	Caixa de areia pluvial simples	
CAG	Caixas de Passagem	
CA- 60x60cm	Caixa de areia pluvial sem grelha	1 pc
CAG - 40x40 cm	Caixa de areia pluvial com grelha	
CAG - 60x60 cm	Caixa de areia pluvial com grelha	
CAG - 80x80 cm	Caixa de areia pluvial com grelha	

REVISÕES

REVISÕES	DATA	ITEM REVISADO
1	29/07/2022	PRIMEIRA ENTREGA

OBSERVAÇÕES:

- CONFERIR MEDIDAS NO LOCAL.
- VER INDICAÇÕES DE MATERIAIS E EQUIPAMENTOS NO CADERNO DE ESPECIFICAÇÕES.

PROJETO HIDROSSANITÁRIO - PLUVIAL

TRIBUNAL REGIONAL ELEITORAL DE MS

LOCAL: RUA DESEMBARGADOR LEÃO NETO DO CARMO, N. 23 L. 3B, Q. 02 - PAR216310QUE DOS PODERES

PROJETO: DRENAGEM PLUVIAL PLUVIAL

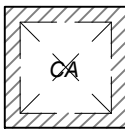
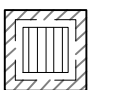
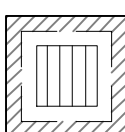
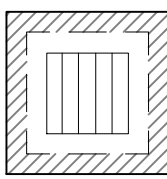
CONTEÚDO: PLANTA BAIXA - PARTE 2

PROPRIETÁRIO: TRIBUNAL REGIONAL ELEITORAL

APPROVADO: TRIBUNAL REGIONAL ELEITORAL

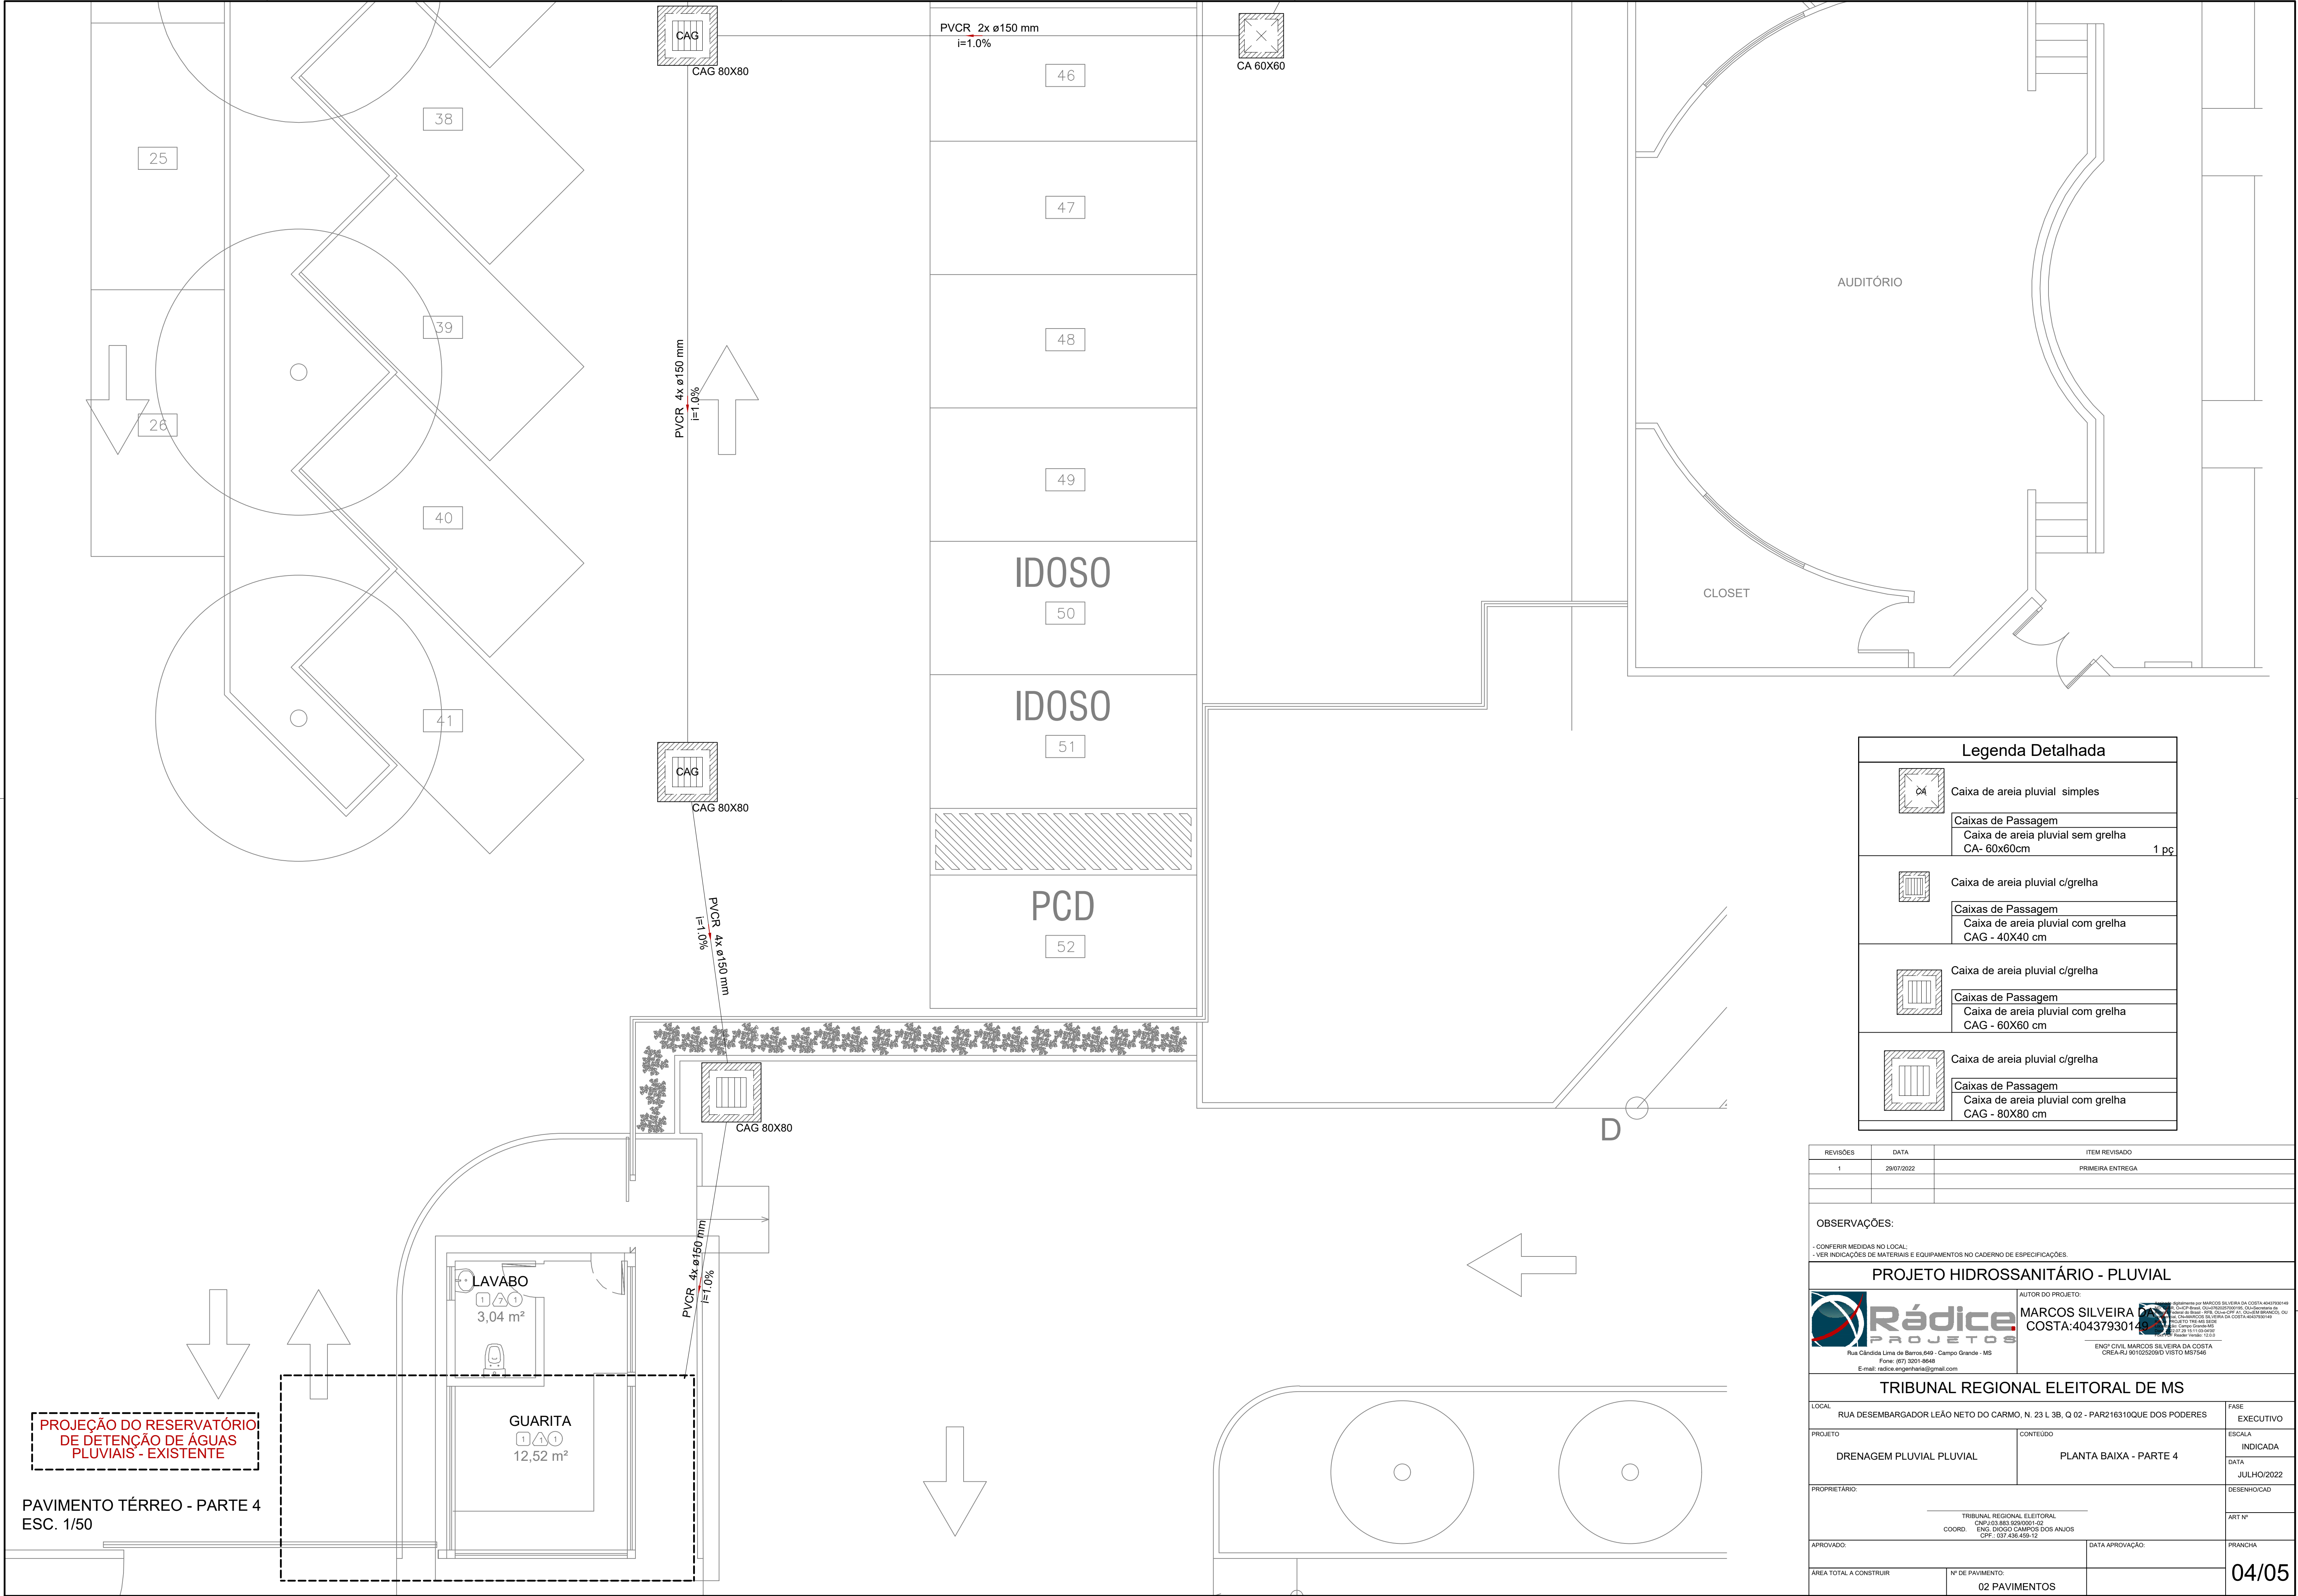
ÁREA TOTAL A CONSTRUIR: 02 PAVIMENTOS

02/05

Legenda Detalhada	
	Caixa de areia pluvial simples
	<div>Caixas de Passagem</div> <div>Caixa de areia pluvial sem grelha CA- 60x60cm</div> <div>1 pc</div>
	Caixa de areia pluvial c/grelha
	<div>Caixas de Passagem</div> <div>Caixa de areia pluvial com grelha CAG - 40X40 cm</div>
	Caixa de areia pluvial c/grelha
	<div>Caixas de Passagem</div> <div>Caixa de areia pluvial com grelha CAG - 60X60 cm</div>
	Caixa de areia pluvial c/grelha
	<div>Caixas de Passagem</div> <div>Caixa de areia pluvial com grelha CAG - 80X80 cm</div>

REVISÕES	DATA:		ITEM EXISTENTE
1	29/07/2022		PRIMEIRA ENTREGA
OBSERVAÇÕES:			
- CONFERIR MEDIDAS NO LOCAL.			
- VER INDICAÇÕES DE MATERIAIS E EQUIPAMENTOS NO CADERNO DE ESPECIFICAÇÕES.			
PROJETO HIDROSSANITÁRIO - PLUVIAL			
 Rádice ENGENHARIA E PROJETOS		AUTOR DO PROJETO: <div style="text-align: center;">  MARCOS SILVEIRA COSTA-4047493014 </div> <p><small>Certificado por MARCOS SILVEIRA DA COSTA #4047493014-02 do Conselho Nacional de Arquitetura e Urbanismo (CONARQ) em 10/07/2022. Assinatura eletrônica de MARCOS SILVEIRA DA COSTA #4047493014-02 em 10/07/2022 às 16:46:52Z CPF: 032.070.188-52Z RUA LUIZ CARLOS GOMES Nº 272 2º ANDAR VILA BELVISTA JARDIM SÃO JOÃO DO PARQUE IPIRANGA FLORESTAL - RJ CEP: 22270-101 RJ</small></p>	
Rua Cândido Lima de Almeida nº69 - Campo Grande - MS Fone: (67) 3201-6648 E-mail: radice.engenharia@gmail.com		ENDO CIVIL MARCOS SILVEIRA DA COSTA CREA-RJ 90102326RD VISTO MTS#546	
TRIBUNAL REGIONAL ELEITORAL DE MS			
LOCAL:	RUJA DESEMBARGADOR LEAO NETO DO CARMO , N. 23 L 3B, Q 02 - PAR216310IQUE DOS PODERES		FASE: EXECUTIVO
PROJETO	CONTENDO	PLANTA BAIXA - PARTE 2	ESCALA: INDICADA
DRENAGEM PLUVIAL PLUVIAL			DATA: JULHO/2022
PROPRIETARIO:	TRIBUNAL REGIONAL ELEITORAL CHIEFUS MES PERDVOI-GG COORD. ENCL. DIOGO CAMPOS DOS ANJOS CPF: 107.434.659-12		DESENHO/CAD: ART Nº
APROVADO:		DATA APROVAÇÃO:	PRAZINHA
ÁREA TOTAL A CONSTRUIR	Nº DE PAVIMENTOS:		02/05

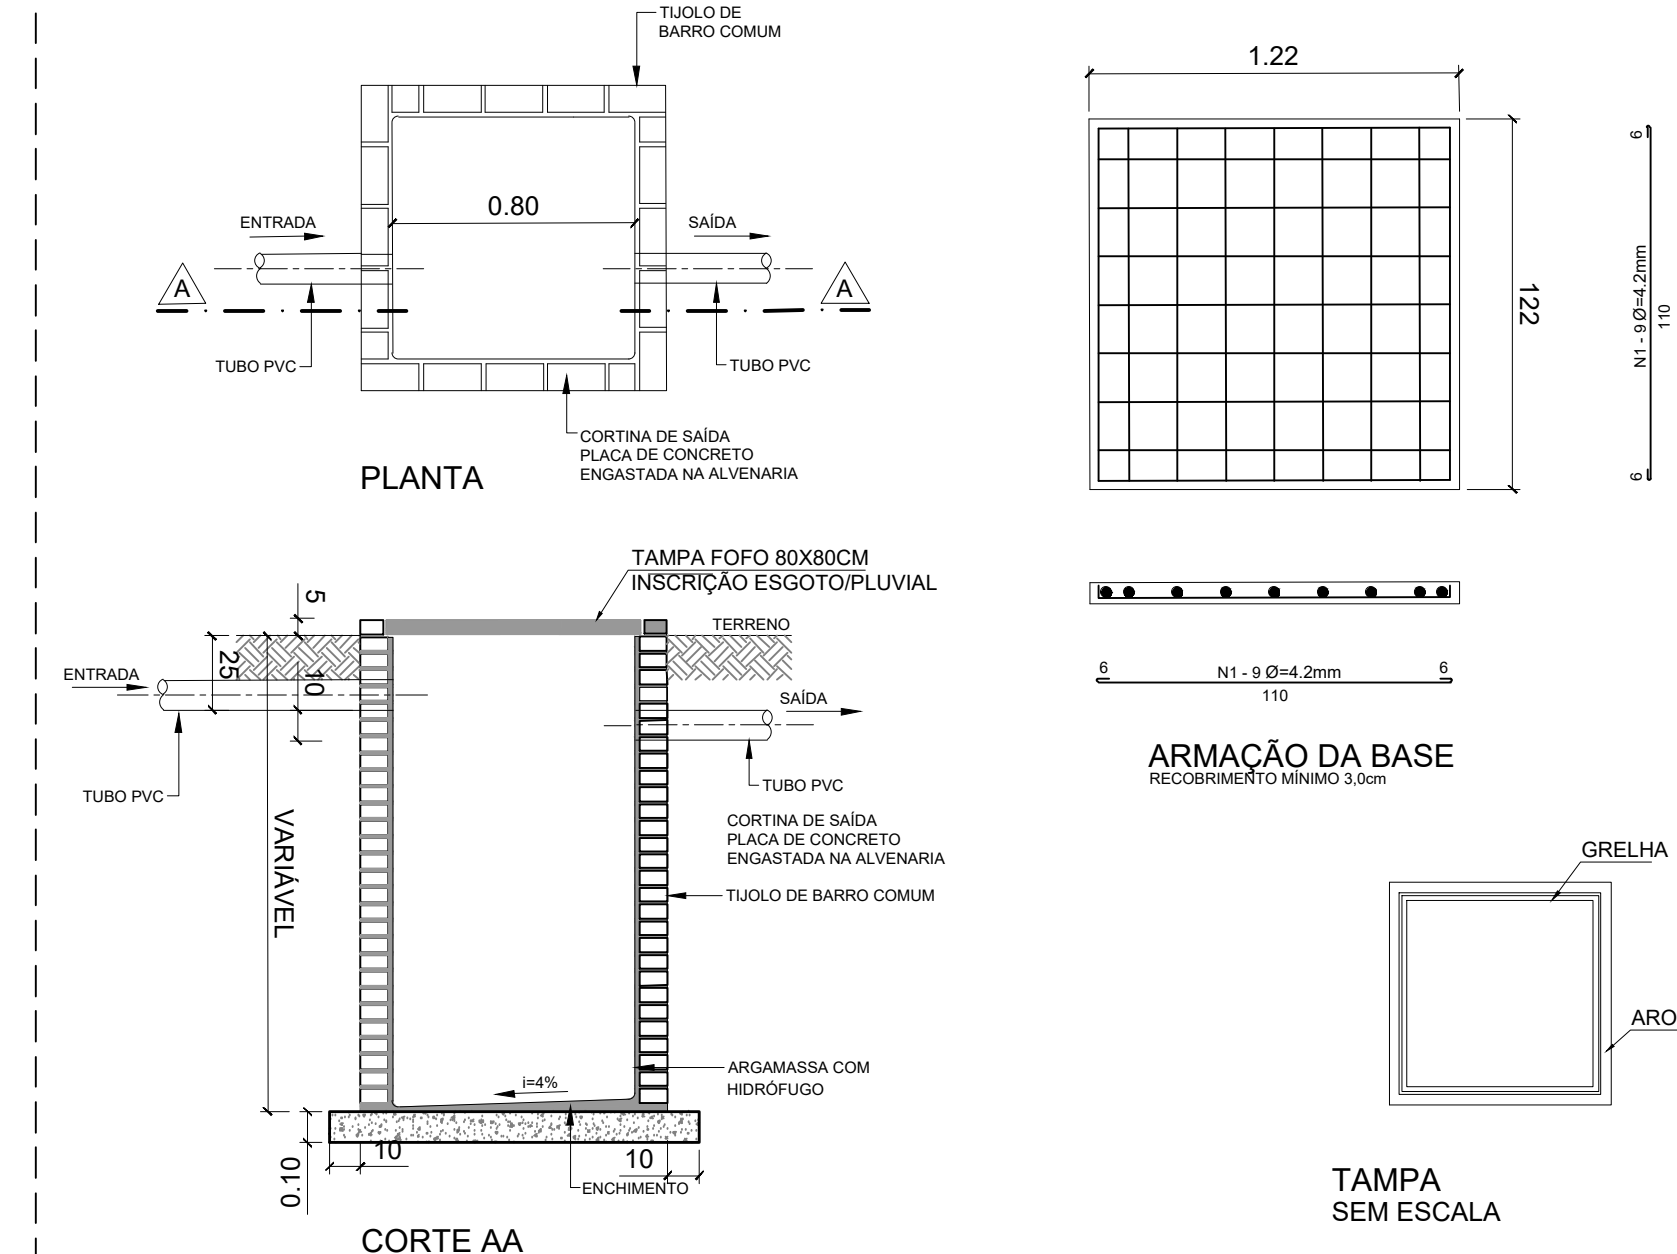
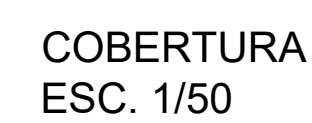
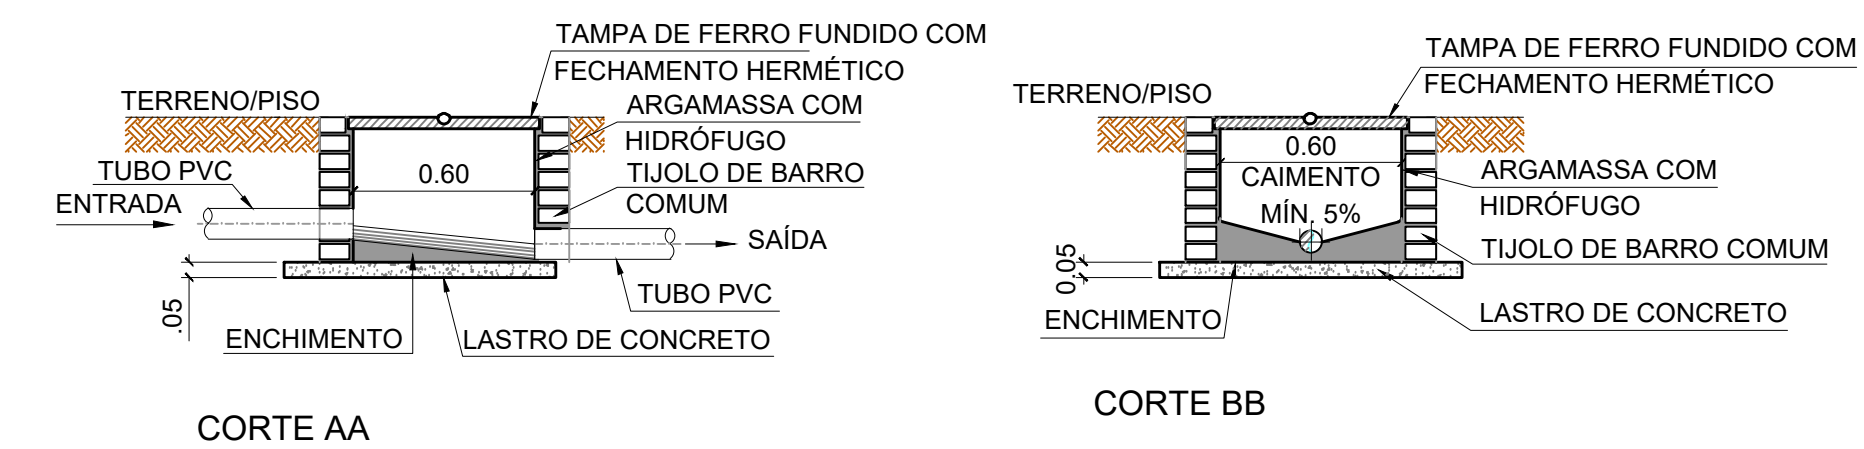
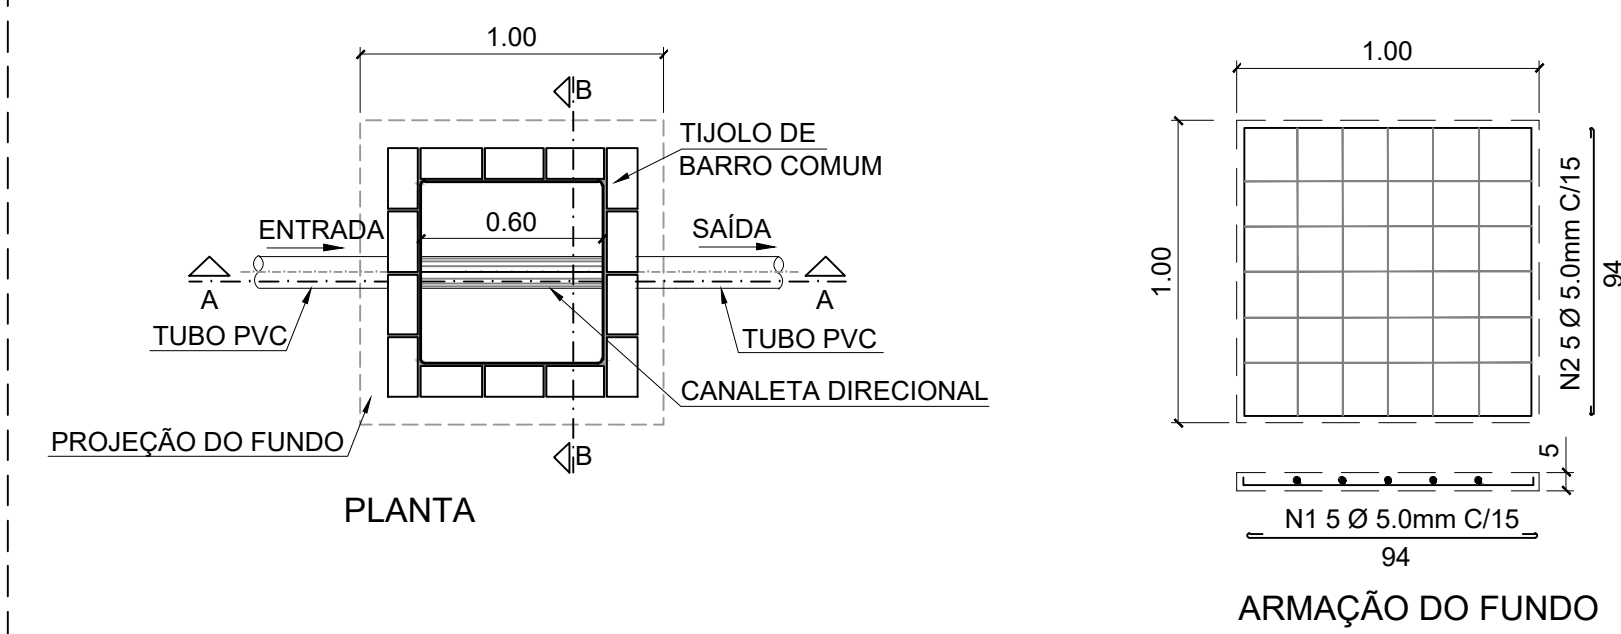
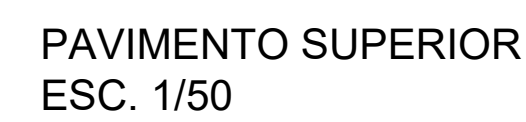
01-PROJETOS RÁDICE\TRE SEDE -2022\PROJETO PLUVIAL TRE\PROJETO HIDROSSANITÁRIO - PLUVIAL - ACESSIBILIDADE TRE-MS SEDE-0493



Legenda Detalhada	
	Caixa de areia pluvial simples
	Caixas de Passagem
	Caixa de areia pluvial sem grelha
	CA- 60x60cm 1 pg
	Caixa de areia pluvial c/grelha
	Caixas de Passagem
	Caixa de areia pluvial com grelha
	CAG - 40x40 cm
	Caixa de areia pluvial c/grelha
	Caixas de Passagem
	Caixa de areia pluvial com grelha
	CAG - 60x60 cm
	Caixa de areia pluvial c/grelha
	Caixas de Passagem
	Caixa de areia pluvial com grelha
	CAG - 80x80 cm

REVISÕES	DATA	ITEM REVISADO
1	29/07/2022	PRIMEIRA ENTREGA
OBSERVAÇÕES:		
- CONFERIR MEDIDAS NO LOCAL; - VER INDICAÇÕES DE MATERIAIS E EQUIPAMENTOS NO CADERNO DE ESPECIFICAÇÕES.		
PROJETO HIDROSSANITÁRIO - PLUVIAL		
 Rádice PROJETOS Rua Cândida Lima de Barros,649 - Campo Grande - MS Fone: (67) 3201-8648 E-mail: radice.engenharia@gmail.com	AUTOR DO PROJETO: MARCOS SILVEIRA DA COSTA:4043793014	
		
	ENSP-CIVIL MARCOS SILVEIRA DA COSTA CREA-AJ 501052080 VISTO M87048	
TRIBUNAL REGIONAL ELEITORAL DE MS		
LOCAL	RUA DESEMBARGADOR LEÃO NETO DO CARMO, N. 23 L. 3B, Q. 02 - PAR2163100QUE DOS PODERES	
PROJETO	CONTEÚDO	FASE EXECUTIVO
DRENAGEM PLUVIAL PLUVIAL	PLANTA BAIXA - PARTE 4	ESCALA INDICADA
PROPRIETÁRIO:		DATA JULHO/2022
	TRIBUNAL REGIONAL ELEITORAL COORD. ENGR. DISSO CAMPOS DOS ANJOS CPF: 037.436.459-12	DESENHO/CAD
APROVADO:		ART. Nº
		PRANCHIA
ÁREA TOTAL A CONSTRUIR	Nº DE PAVIMENTO: 02 PAVIMENTOS	04/05

D:\PROJETOS\BAIXA\TRE-SEDE-2022\PROJETO PLUVIAL\TRE-PROJETO HIDROSSANITÁRIO - PLUVIAL - ACESSIBILIDADE TRE MS SETE-2022.dwg

[illegible]