



PLANTA LAYOUT PAV. SUPERIOR
ESCALA 1:50

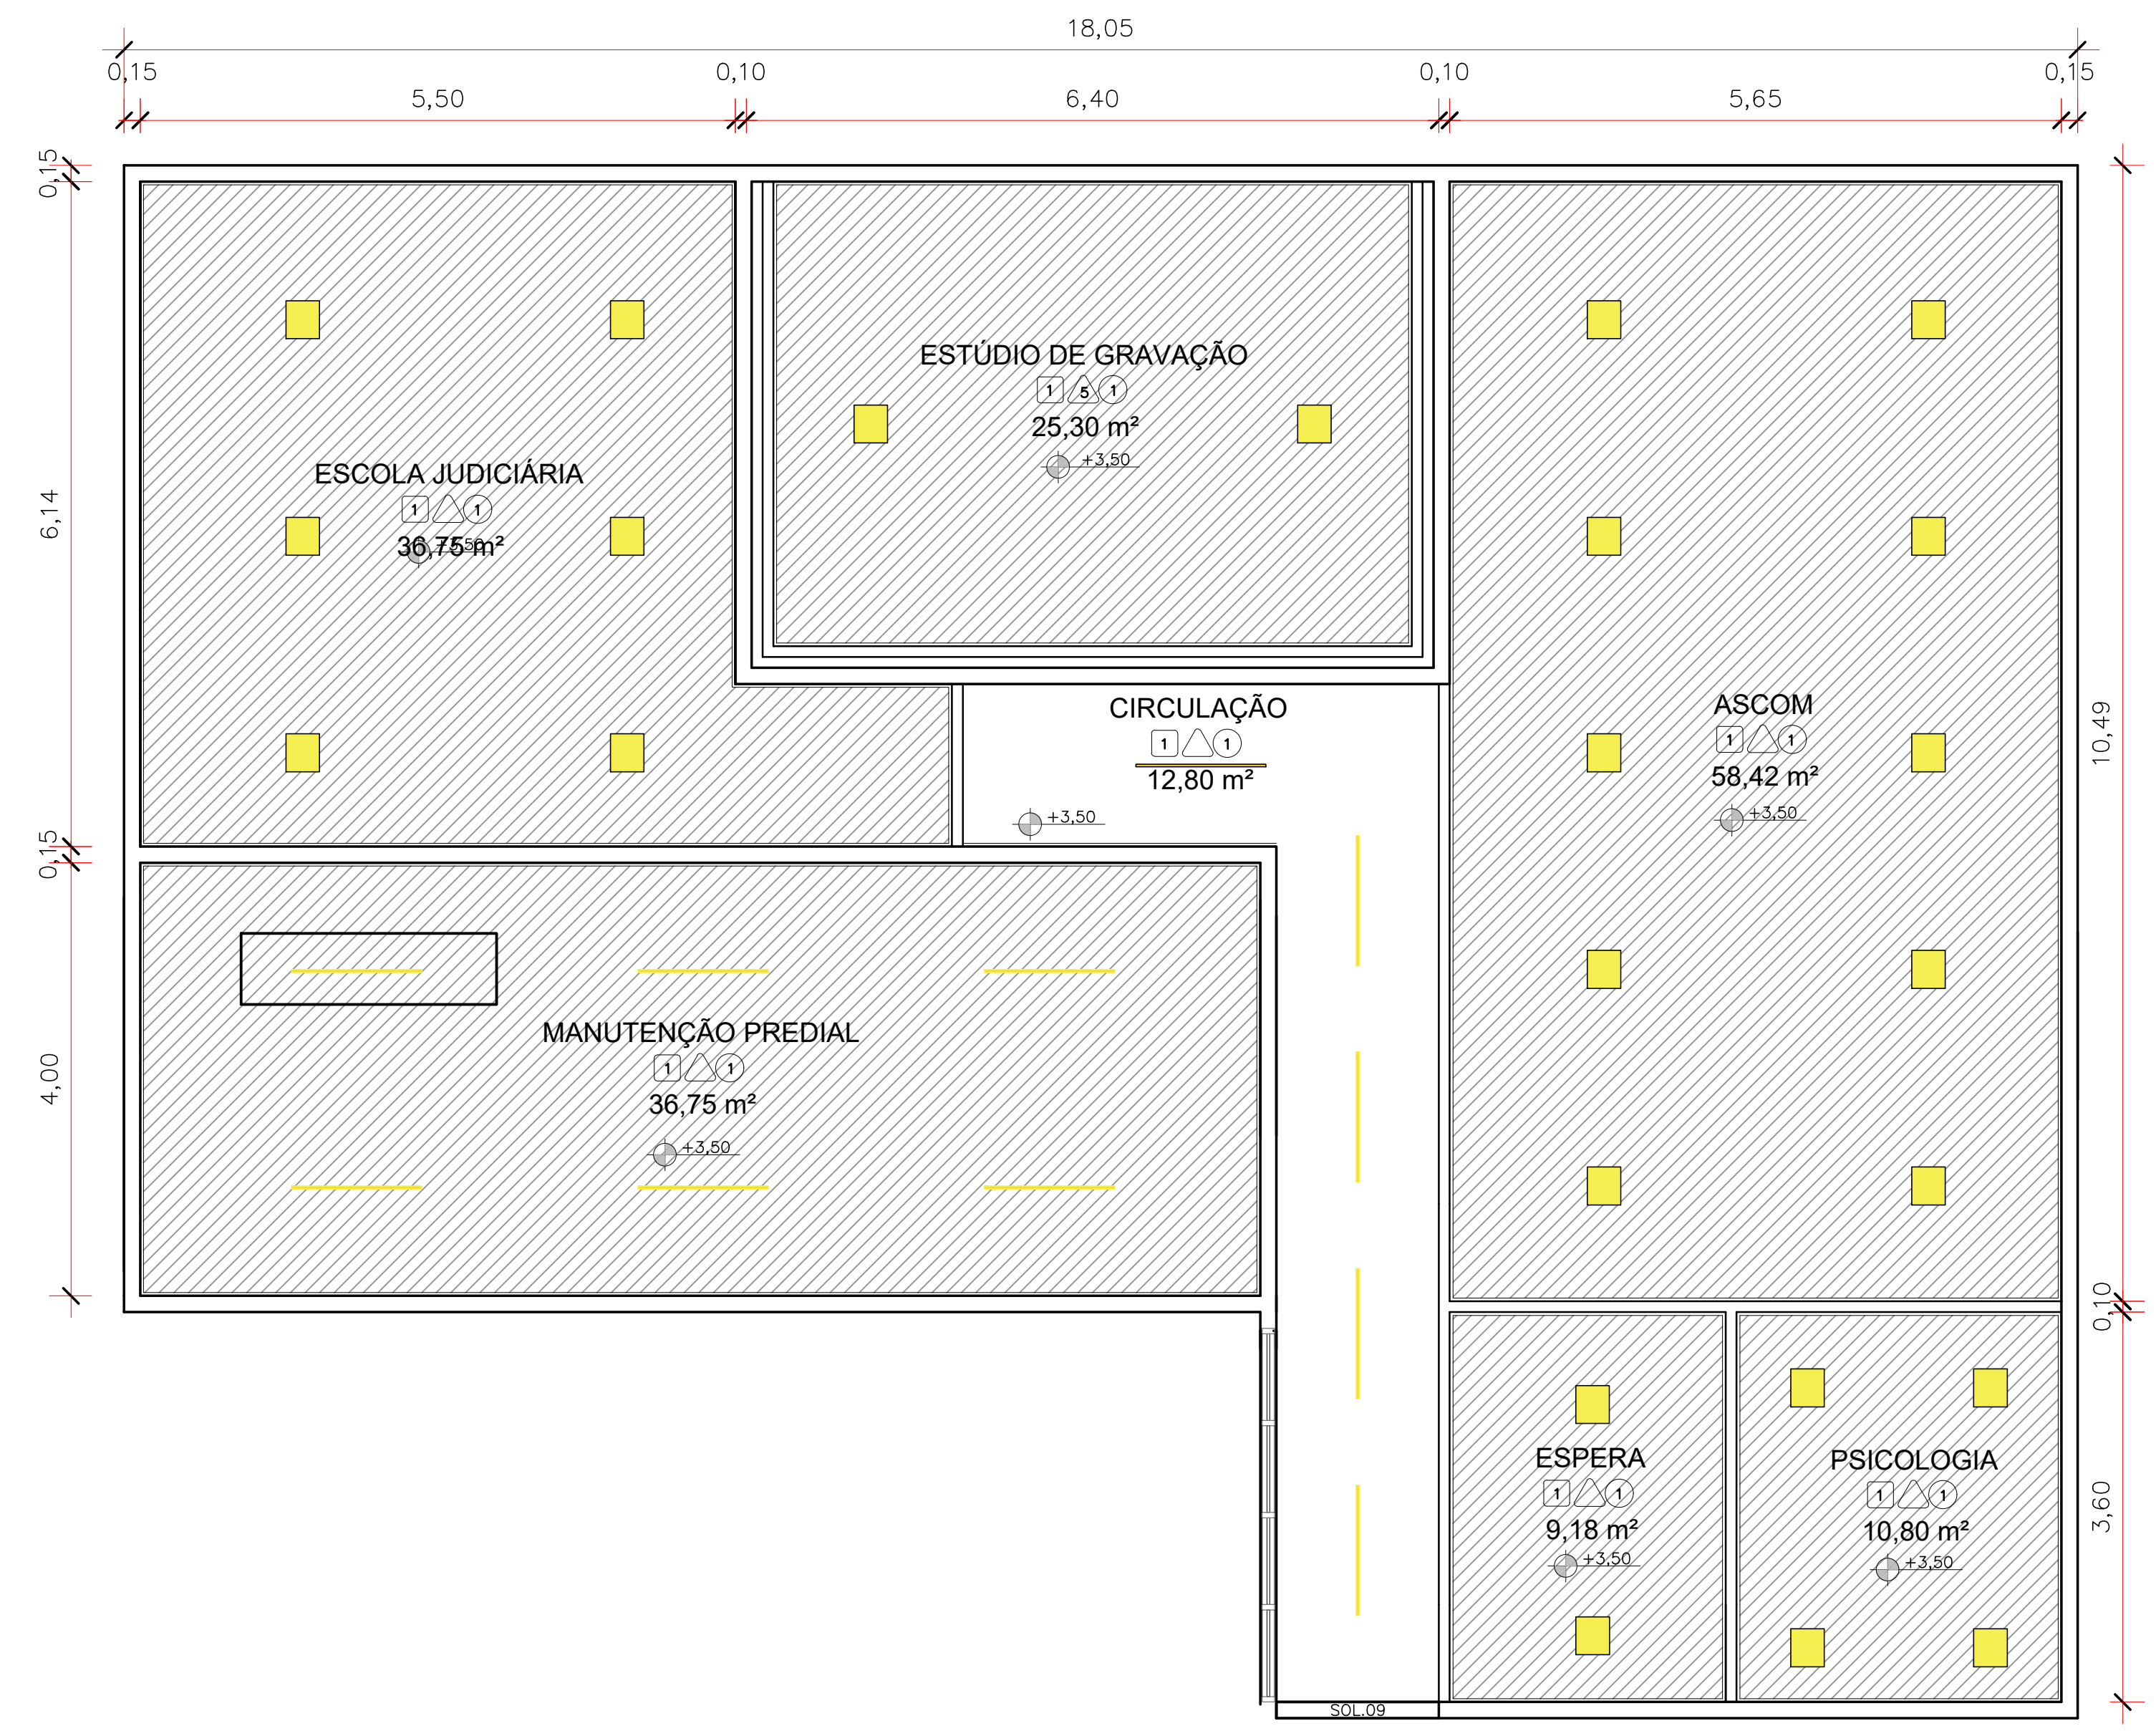

PLANTA FORRO PAV. SUPERIOR
ESCALA 1:50

LEGENDA	
LUMINÁRIA LUMICENTER LIGHTING CA01-E232 ACABAMENTO BRANCO	
PLAFON 25W LED SOBREPOR BRANCO FRIO	
SPOT LED SMD 5W QUADRADO BRANCO FRIO	
ARANDELA LED 2 FACHOS ABERTO/ABERTO 8W 3000K BNVL0 60X90X1200mm PRETO	

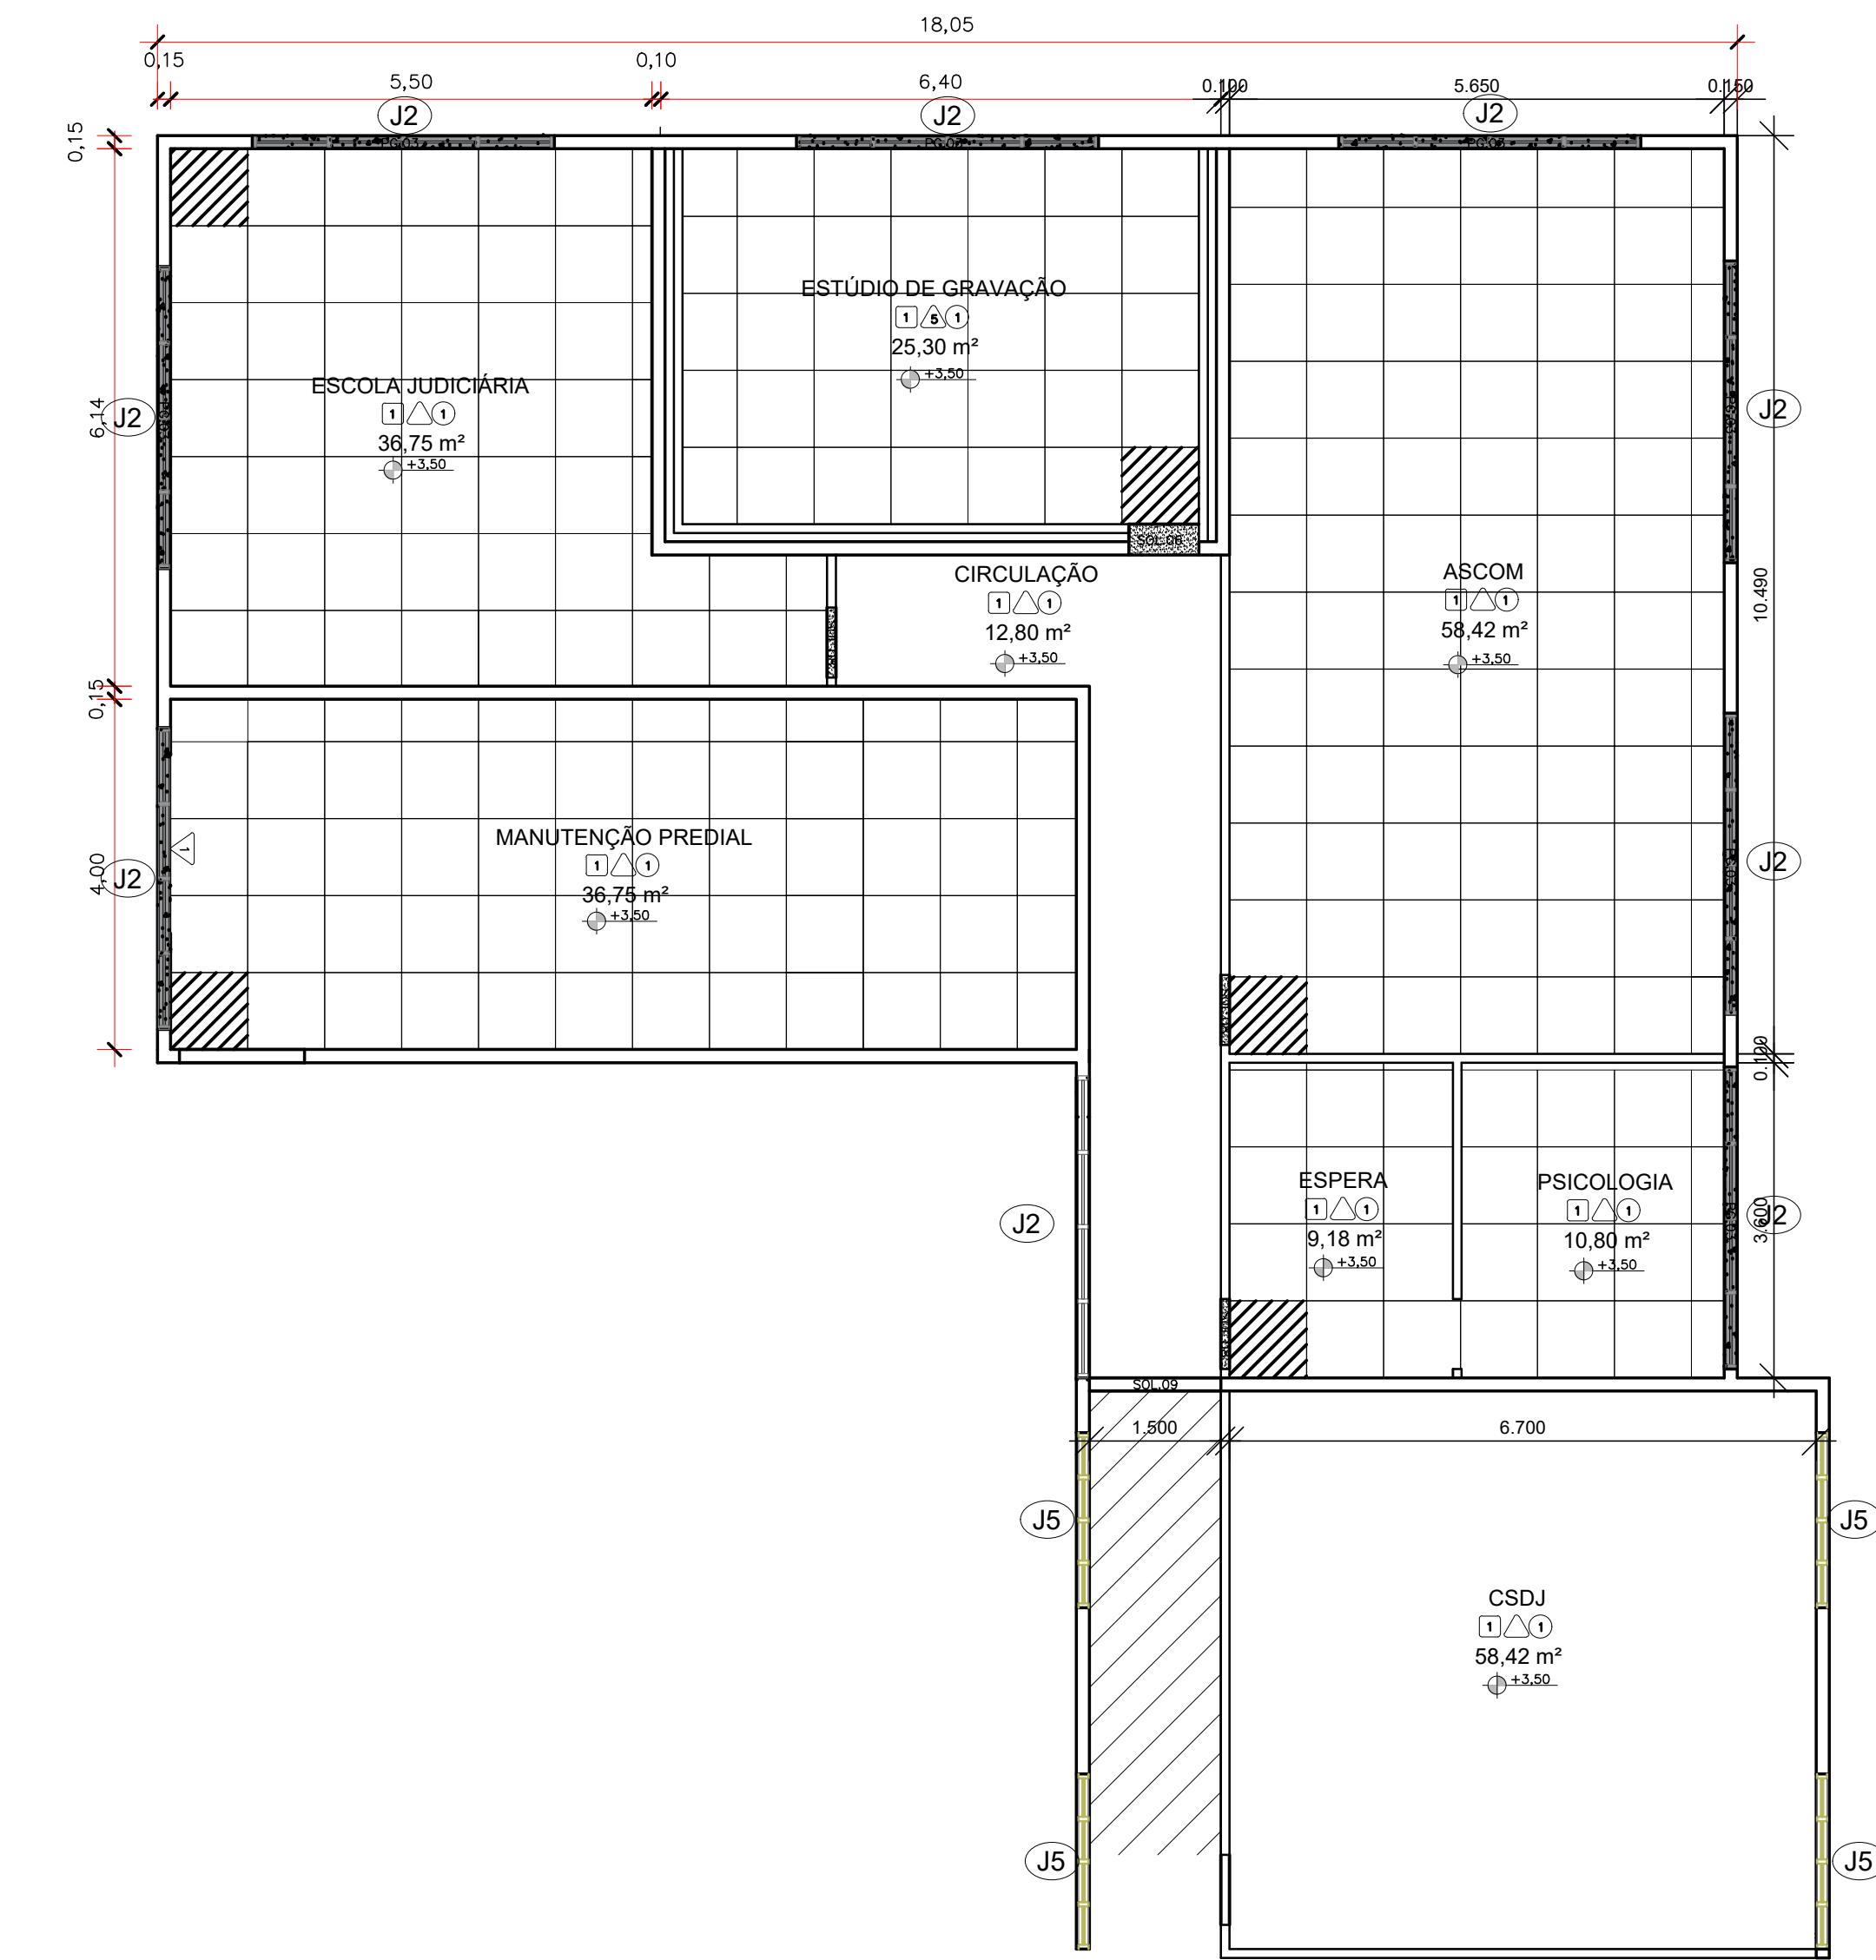

PLANTA PAG. PISO PAV. SUPERIOR
ESCALA 1:75

QUADRO RESUMO DE ESQUADRIAS (m)									
MATERIAL	ELEMENTO	NOMENCLATURA	LARG.	ALT.	PEIT.	QUANT. PÇ	TIPO	VIDRO	ACABAMENTO
ALUMÍNIO	J1	JANELA 3 FOLHAS	2,60	1,00	0,90	04	ABRIR	LISO 2,5mm	REF. ALCOA LINHA NOVA
	J2	JANELA 4 FOLHAS	3,45	1,00	0,90	08	ABRIR		REF. ALCOA LINHA NOVA
	J3	JANELA MAXIM-AR CONFORT	0,60	0,60	1,80	01	MAXIM-AR		COR BRANCO BRILHANTE
	J4	JANELA 2 FOLHAS	2,95	1,00	1,10	02	CORRER		
	J5	JANELA 2 FOLHAS	1,90	1,00	1,10	01	CORRER - EXISTENTE		VERIFICAR PEITORIL EXISTENTE
	J6	JANELA 2 FOLHAS	3,10	1,00	1,10	01	CORRER		
MADEIRA	P1	PORTA DE MADEIRA SEMIOCA	0,60	2,10		02	ABRIR		
	P2	PORTA DE MADEIRA SEMIOCA BATENTE PARA GESSO	0,80	2,10		05	ABRIR		EMASSADA E PINTADA COM ESMALTE ACETINADO NA COR DA PAREDE
	P3	PORTA EM MELAMINICO	0,90	2,10		05	ABRIR		PINTURA ESMALTE SINTETICO ACETINADO
VIDRO	P4	PORTA PCD C/ BARRA APOIO	0,90	2,10		01	ABRIR		REVEST. RESISTENTE A IMPACTOS
	P5	PORTA DE VIDRO	3,45	2,10		01	3 FOLHAS DE CORRER		Vidro temperado transparente incolor
	P6	PORTA DE VIDRO	3,70	2,10		01	2 FOLHAS DE CORRER		Vidro temperado transparente incolor
	P7	PORTA 2 FOLHAS	1,60	2,10		01	CORRER	TEMP.10mm	Transp. incolor com película jateada
	P8	PORTA 2 FOLHAS	1,60	2,10		01	CORRER	TEMP.10mm	Vidro temperado transparente incolor
	P9	PORTA 2 FOLHAS	5,10	2,12		01	CORRER		Vidro temperado transparente incolor
MADEIRA	P10	PORTA ACÓSTICA MADEIRA	0,80	2,10		01	ABRIR	65mm	PORTA MADEIRA ACÓSTICA VILA BARBARA
	P11	PORTA DE GIRO	1,43	2,50		01	ABRIR		PORTA EXISTENTE (VERIFICAR ALTURA)
AÇO	P12	PORTÃO 1 FOLHA	6,00	2,50		01	CORRER - AUTOMATICO		
	P13	PORTÃO ACESSO PEDESTRE	1,20	1,53		01	ABRIR		PORTÕES COM O MESMO MATERIAL DO GRADIL DE ENTORNO COM ESTRUTURA EM METALON
	P14	PORTÃO PARA PEDESTRE	0,80	1,53		01	ABRIR		
	P15	PORTÃO 1 FOLHA	6,00	2,10		01	CORRER - AUTOMATICO		
	P16	PORTÃO ACESSO MANUTENÇÃO	1,00	2,10		01	ABRIR		

- PISO**
- 1 - PORCELANATO ELIANE, BIANCO PLUS NA, 60X60CM, RETIFICADO COM JUNTA DE ASSENTAMENTO DE 1MM, REJUNTE ACRILICO NA COR BEGE
 - 2 - SOLERA GRANTO BRANCO ITALUAS
 - 3 - PISO VINILICO AMADERADO, ESPESSURA 3,0MM, NIVELADO COM OS PRODUTOS ESPECIFICOS E FIXADO COM COLA CONFORME PEDIDO DO FABRICANTE
 - 4 - PORCELANATO PORTINARI ACETINADO, TENOR SBE HARD, 87,7X87,7CM, RETIFICADO COM JUNTA DE ASSENTAMENTO DE 2MM REJUNTE COR BEGE RODAPE MESMO PISO
 - 5 - PISO EXISTENTE
- PAREDES**
- 1 - PAREDE DE ALVENARIA COM PINTURA LATEX ACRILICA ACABAMENTO FOSCO AVELUDADO PREMIUM CRISTA DA ONDA SUVINIL TINTA CLASSICA
 - 2 - PAREDE DE GESSO ACARTONADO HIDROFUGANTE COM LÁ DE ROCHA REVESTIDA COM PORCELANATO 87,5X87,5 REF. PORTINARI ACETINADO TENOR SBE
 - 3 - PAREDE EM ALVENARIA REVESTIMENTO COM PORCELANATO 87,5X87,5 REF. PORTINARI ACETINADO TENOR SBE
 - 4 - PAREDE DE ALVENARIA COM PINTURA TINTA ACRILICO FOSCO SUVINIL NÉVOA DA MANHÃ (FACHADA GUARITA, MURO DE ARRIMO E MURO ESTACIONAMENTO)
 - 5 - PAREDE COM PLACAS DE GESSO ACARTONADO (DRYWALL), PARA USO INTERNO, COM FACES E ESTRUTURA METÁLICA DUPLAS, PREENCHIDA COM LÁ DE VIDRO 50MM PARA ISOLAMENTO ACÚSTICO
 - 6 - REVESTIMENTO EXTERNO TIJOLINHO TIPO BRICK QUARTZ TU-QUARTZ 25X7CM (ÁREA DESCANSO)
 - 7 - REVESTIMENTO EM PASTILHA EXISTENTE (LAVABO GUARITA)
 - 8 - PAREDE EM ALVENARIA COM PINTURA LATEX - ACABAMENTO TOQUE DE SEDA - ALGODÃO EGIPTIO
 - 9 - PAREDE EM GESSO ACARTONADO COM PREENCHIMENTO EM LÁ DE ROCHA - PINTURA LATEX TOQUE DE SEDA - ALGODÃO EGIPTIO
 - 10 - TEXTURA GRAFIATO CONFORME MALHA E COR EXISTENTE - VER LOCAL
- TETO**
- 1 - FORRO EM DRYWALL COM ACABAMENTO EM JUNTA PAULISTA EMASSADO E PINTADO COM TINTA LATEX PVA NA COR BRANCO NEVE - FIXADO COM PERFIL DE AÇO GALVANIZADO NAS LATERAIS (TÁBICA METÁLICA)

LEGENDA	
PISO PORCELANATO PORTINARI ACETINADO, TENOR SBE HARD, 87,7X87,7CM, RETIFICADO COM JUNTA DE ASSENTAMENTO DE 2MM REJUNTE COR BEGE RODAPE MESMO PISO	
PISO PORCELANATO ELIANE, BIANCO PLUS NA, 60X60CM, RETIFICADO COM JUNTA DE ASSENTAMENTO DE 1MM, RODAPE MESMO MATERIAL 8CM REJUNTE COR BEGE	
PAGINAÇÃO PEÇA MESTRA	
PINGADEIRA GRANTO BRANCO ITALUAS ESPESSURA 2CM	
SOLERA GRANTO BRANCO ITALUAS ESPESSURA 2CM	
CONTINUAR PISO EXISTENTE NA CIRCULAÇÃO	
CONTRAPISO PINTADO COM TINTA SUVINIL PISOS CINZA MEDIO	
CONTRAPISO PINTADO COM TINTA SUVINIL PISOS CIMENTO QUEIMADO	

Benata Zanardo arquiteto			
Av. Cel. Antônio 2042, Sala 02 - Vila Lucinda Campo Grande/MS - Cep: 79023-000 Tel: (67) 3351-2042 99252-6423 contato@benatazanardo.com			
Título: TRE - ACESSIBILIDADE			
Tipo: REFORMA E ACRESCIMO DE EDIFICAÇÃO - 2ª ETAPA			
Conteúdo: Planta Layout, Planta Forro e Planta Paginação de Piso- Pav. Superior -AMPLIAÇÃO			
Local: R. Desembargador Leão Neto do Carmo, 23 - L 3B - Q 02 - Parque dos Poderes		Cidade: Campo Grande, MS	Cep: 79037-100
Projeto: REFORMA E ACESSIBILIDADE 5112958R01		Proprietário: União Federal Prestio Sede do Tribunal Regional Eleitoral CNPJ 03.883.928/0001-02 COORD. ENG. DIOGO CAMPOS DOS ANJOS CPF.: 037.438.459-12	
Área: Área a AMPLIAR - PAVIMENTO TERREO - 216,31M² Área a AMPLIAR - PAVIMENTO SUPERIOR - 216,31M²		Autor e resp. tec.: Eng. RENATA ZANARDO CPF.: 561.738.061-34 CAU.: A42184-7	
Arquivo: C200P03-TREACESSIBILIDADE-ETAPAS-RV04.dwg	Escala: INDICADA	Data: 10.2021	Projeto: 07/08