


MEMORIAL DESCRITIVO

MOBILIARIO - SALA REUNIÃO 01



CLIENTE
TRE - MS

Renata
Zanardo
ARQUITETURA

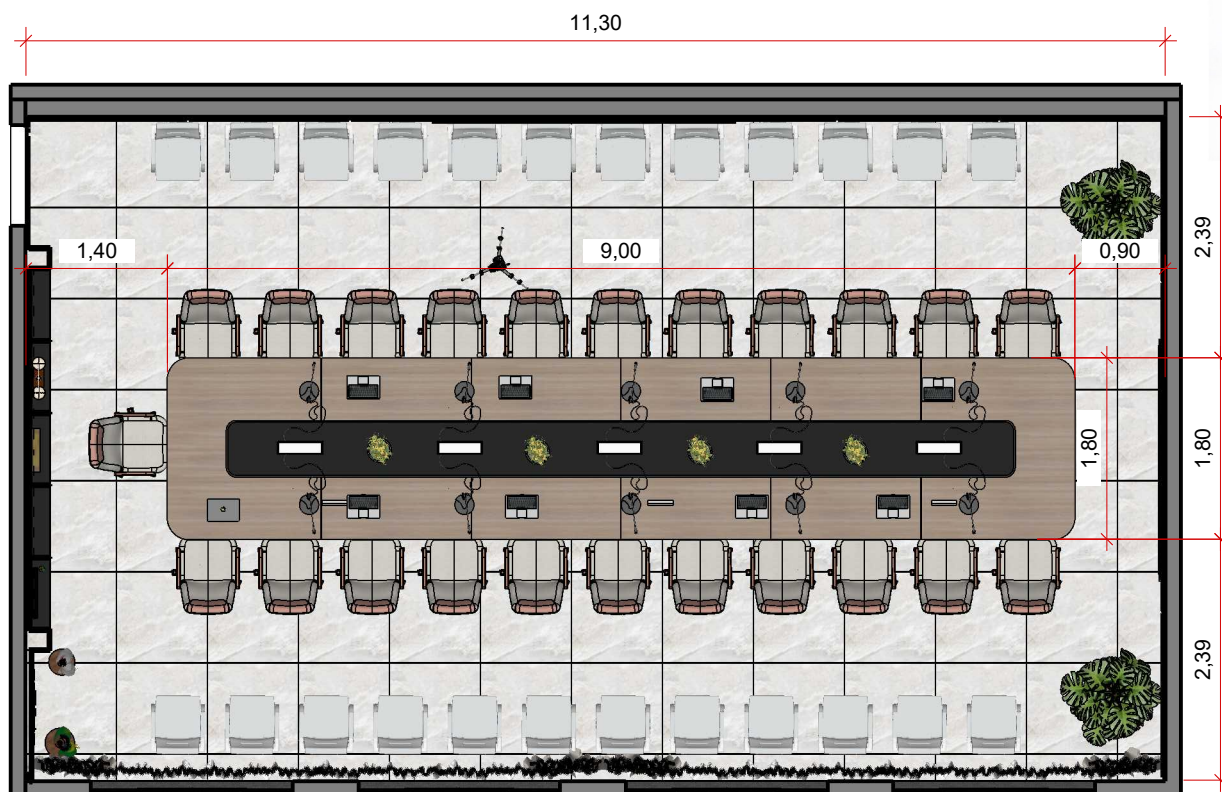

01 Planta layout
Esc. 1/75



23 unidades

Cadeira de Escritório design Brasileiro – SAMPA

Marca - DURATTA

Dimensões:

Altura: 1250mm/1150mm

Largura: 640mm

Profundidade: 750mm

Altura assento: 430mm/530mm

Altura braço: 615mm/715mm

Opção braço de madeira



24 unidades

Cadeira de Escritório Big Fixa

Altura: 101cm

Altura do Assento ao Chão: 48cm

Altura do Braço ao Chão: 70cm


Largura: 58cm

Largura Interna do Assento: 49cm

Profundidade: 70cm

Profundidade Interna do Assento: 48cm

Opção cor branca

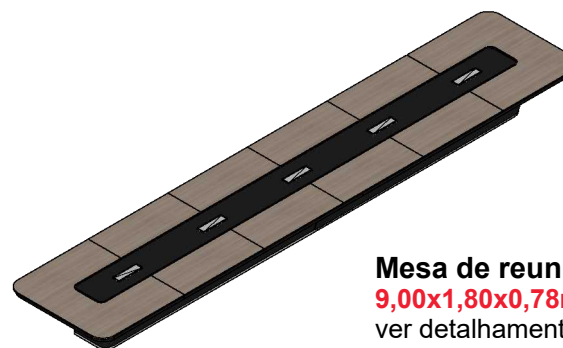

Mesa de reunião em marcenaria

9,00x1,80x0,78m

ver detalhamento pag. 03/03

AUTOR DO PROJETO:

Arq. RENATA ZANARDO
CAU A421847

CLIENTE:

TRE - MS
UNIÃO FEDERAL
CNPJ - 03.883.929/0001-02

NOTA:


Todas as medidas devem ser
conferidas no local pelos fornecedores

OUT. 2025

PRANCHA:

02 / 03

MESA DE REUNIÃO

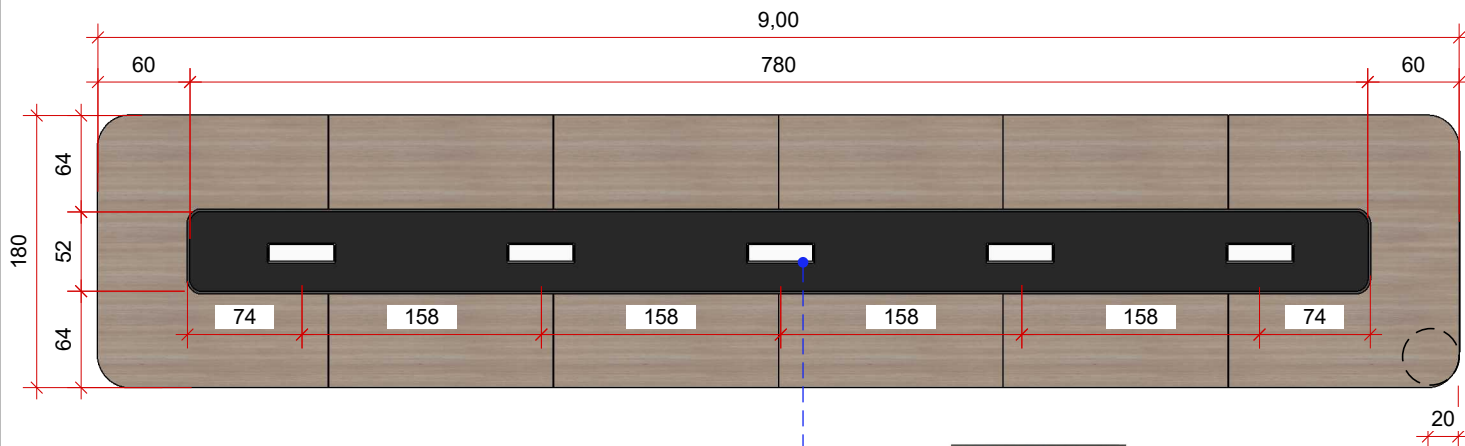

Tomada de embutir
prever 05 unidades

