




Divisória 01  
ESC. 1 / 10

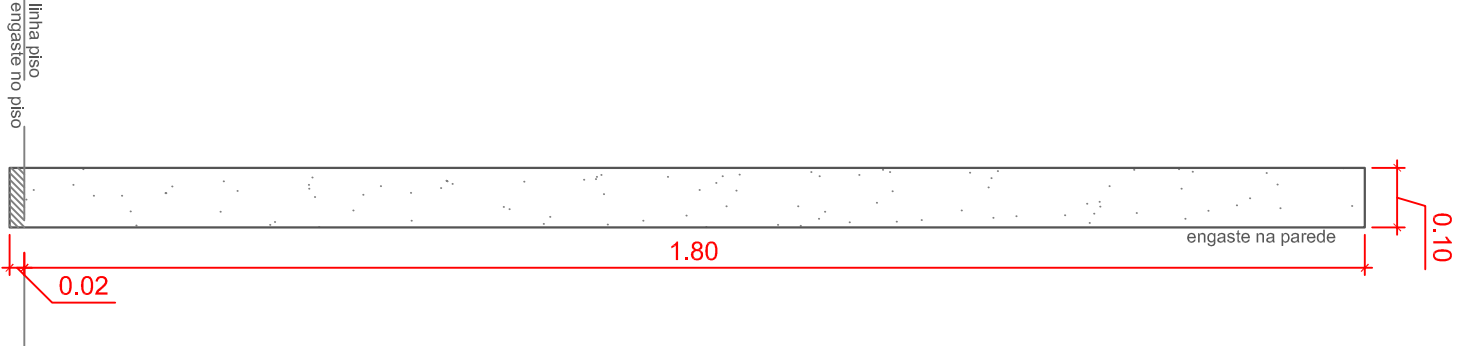


Divisória 02  
ESC. 1 / 10

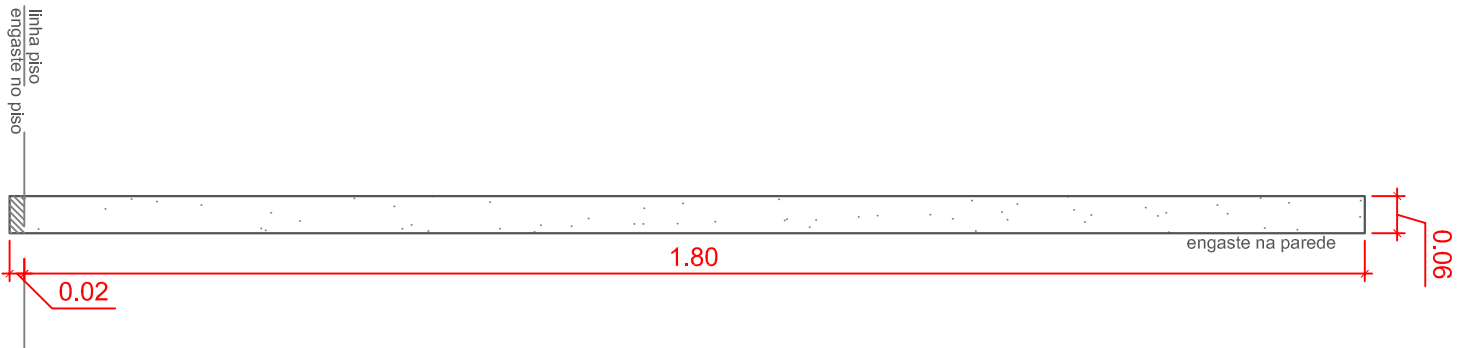

Divisória 03  
ESC. 1 / 10

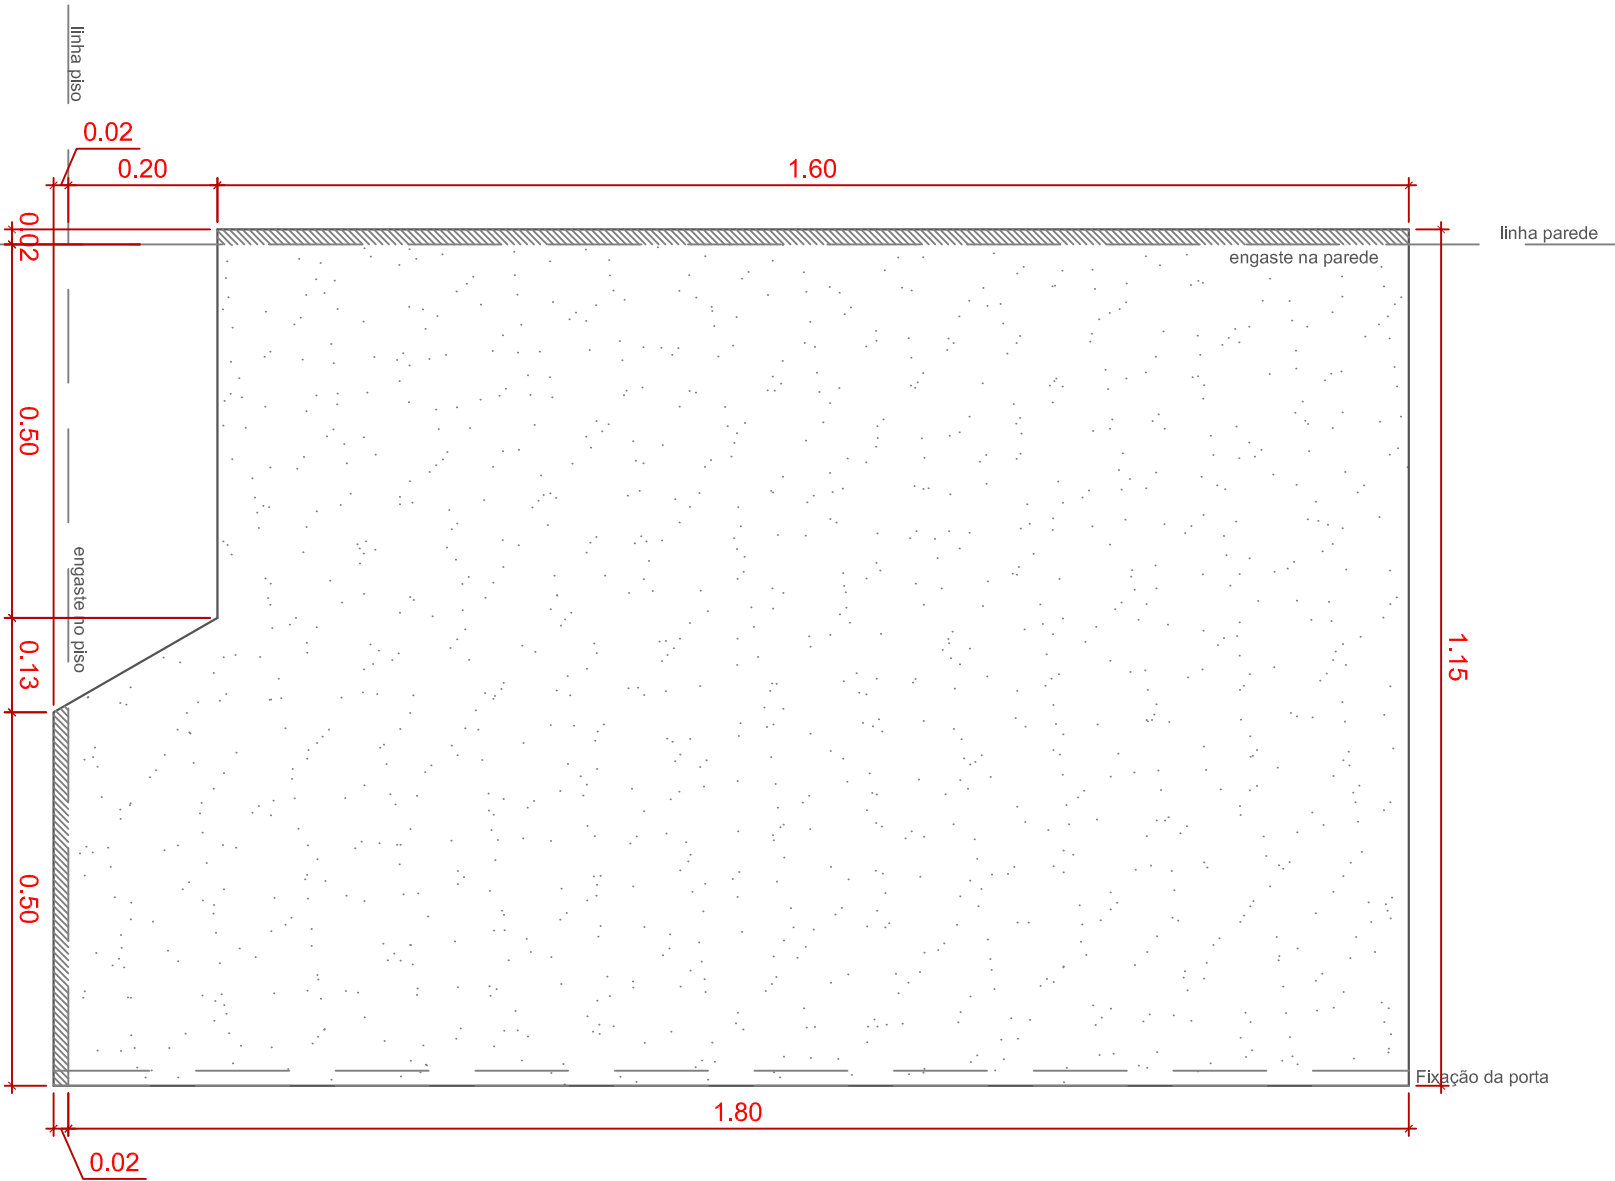

Divisória 04  
ESC. 1 / 10

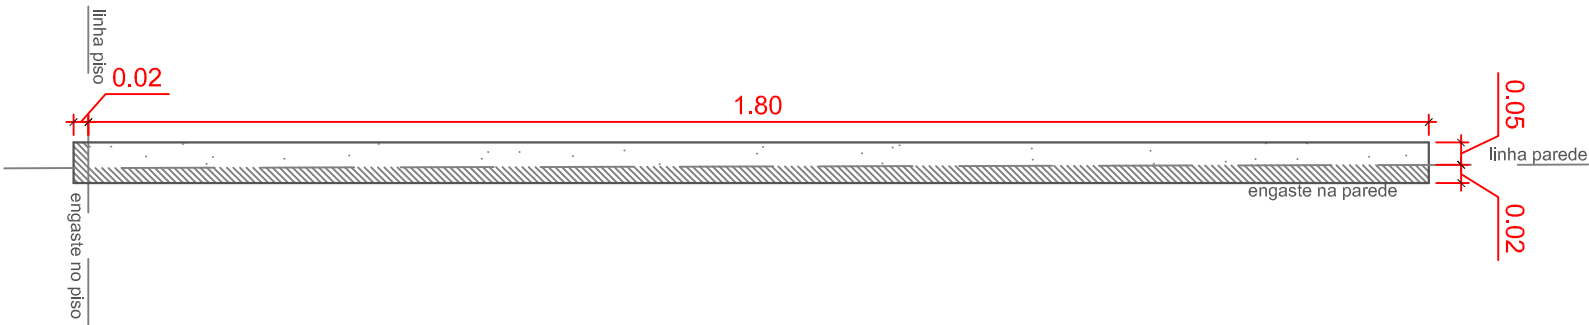

Divisória 05  
ESC. 1 / 10

TÍTULO:	REFORMA CARTÓRIO ELEITORAL: ANASTÁCIO, COXIM E CAMAPUÃ
RESPONSÁVEL TÉCNICO:	DIOGO CAMPOS DOS ANJOS
CLIENTE:	TRE-MS
ASSUNTO:	DETALHAMENTO REFORMA W.C.
REVISOR:	ABR/2019
FOLHA:	02/03
ESCALA:	INDICADA