



PLANTA BAIXA - Banheiro Masculino e Feminino (público)

ESC. 1 / 20

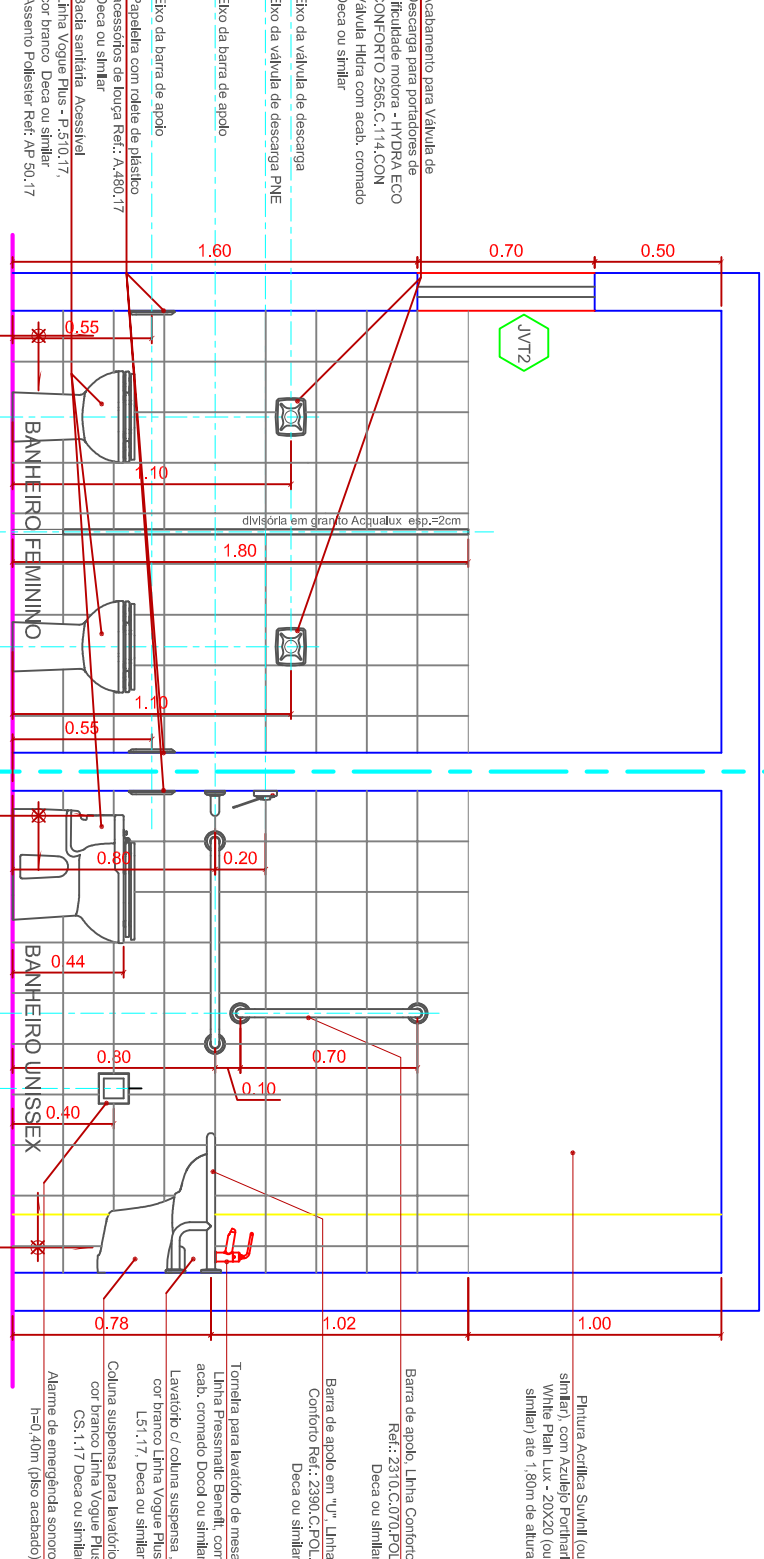


CORTE CC - Banheiro Feminino e Unissex (Público)

ESC. 1 / 20

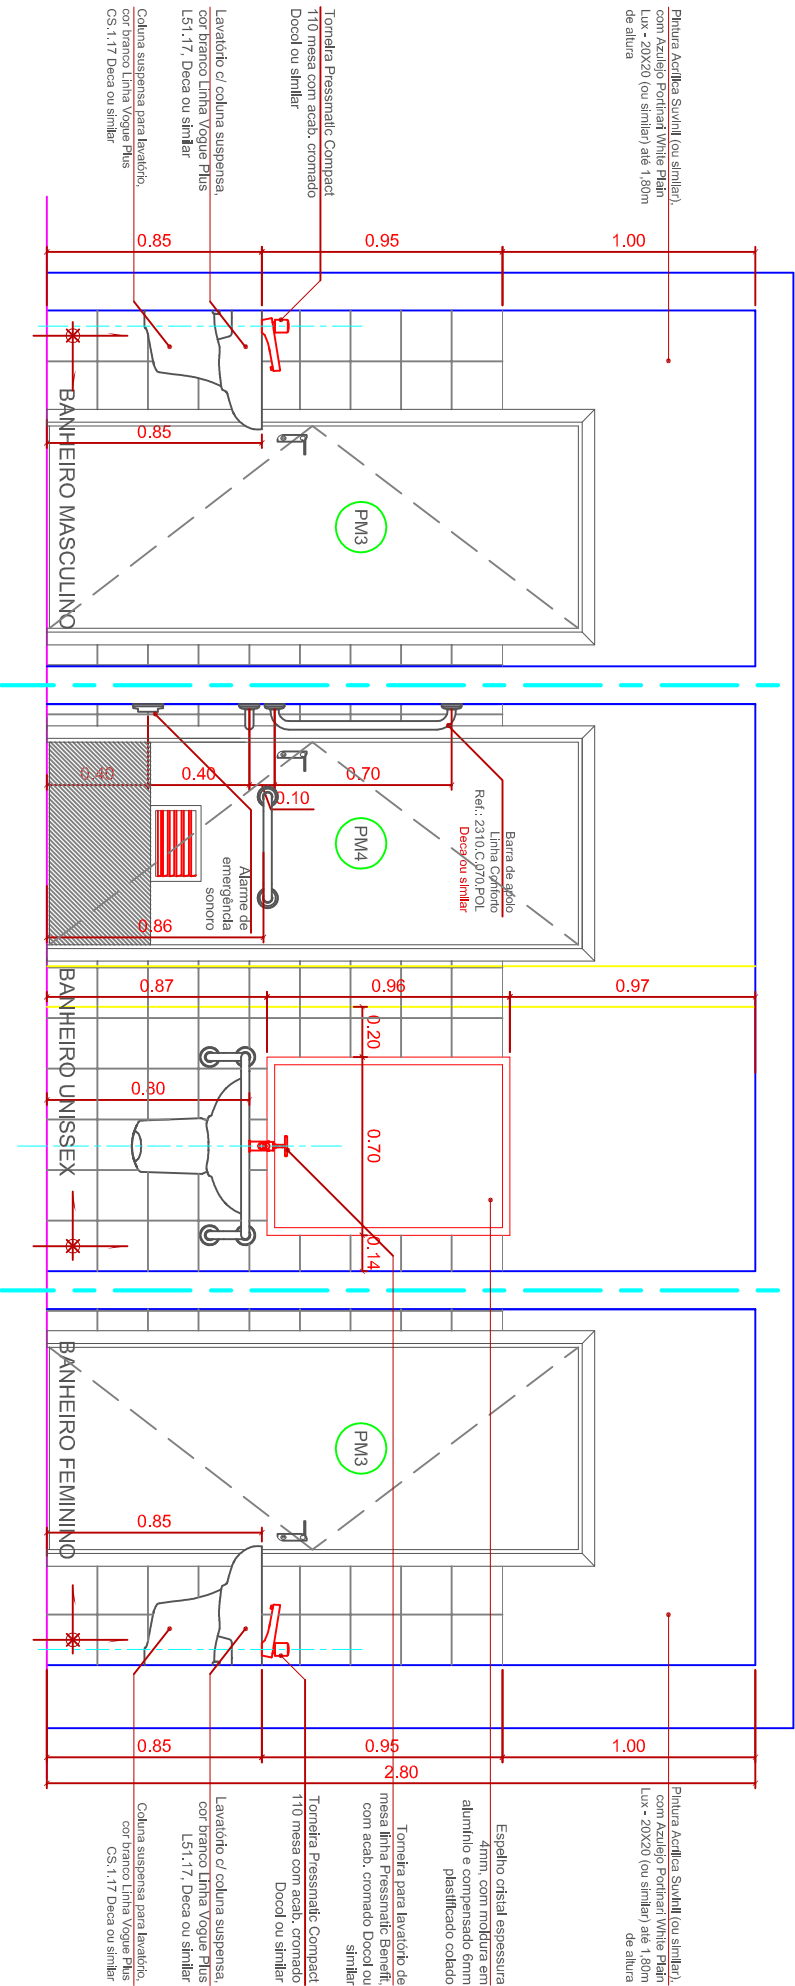


CORTE AA - Banheiro Masculino, Feminino e Unissex (Público)

ESC. 1 / 20

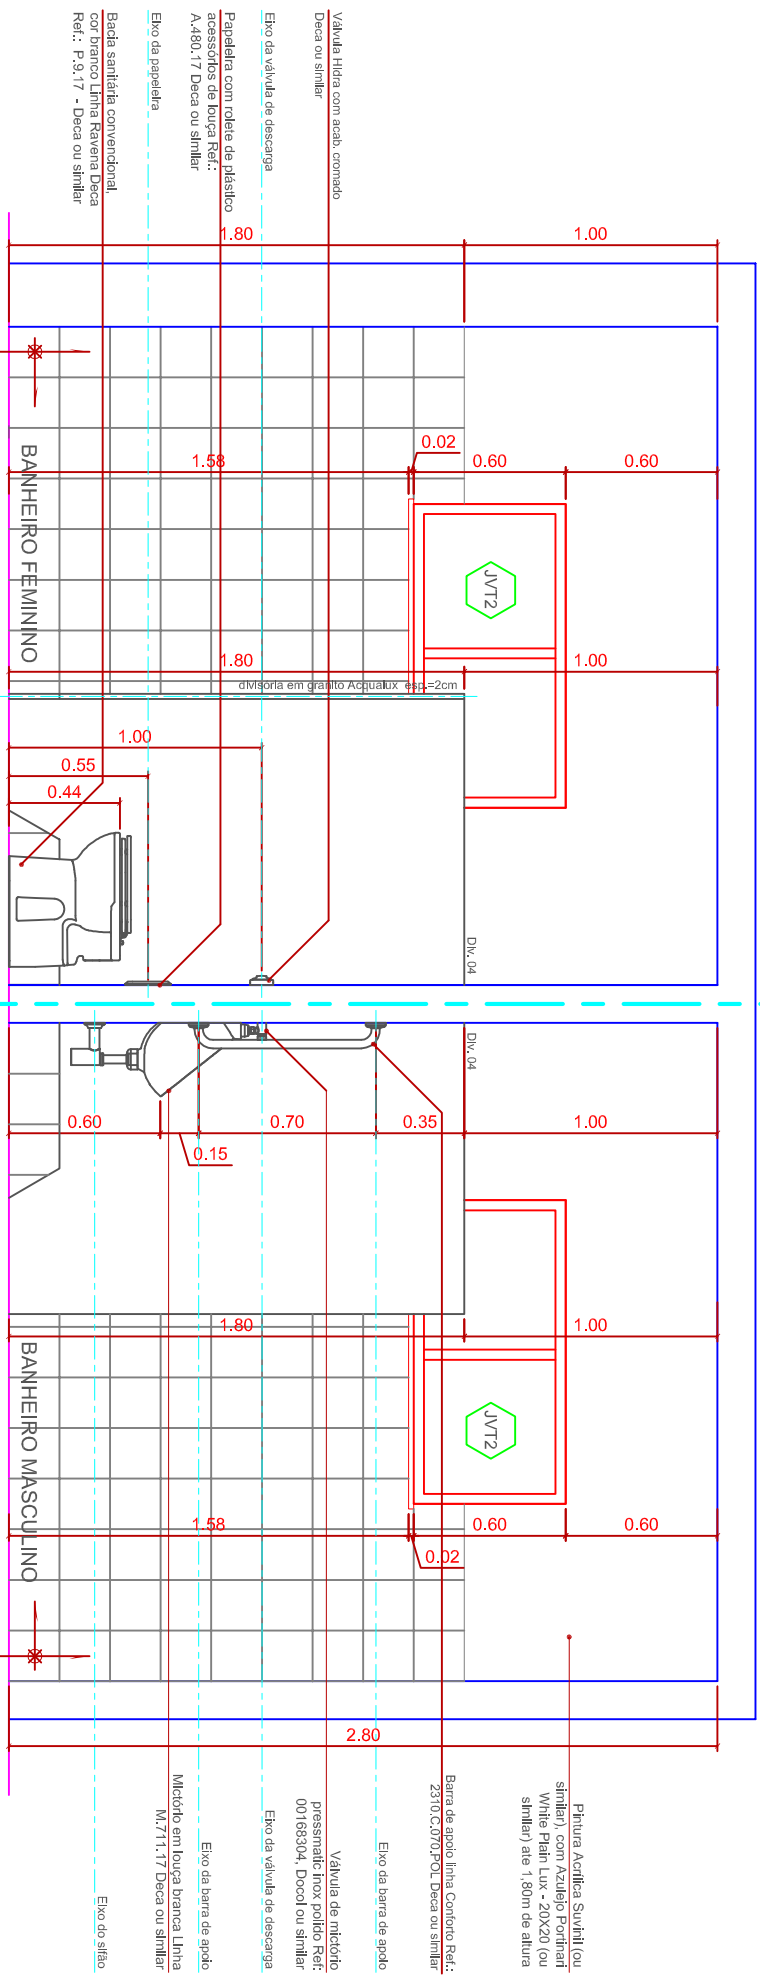

CORTE BB - Banheiro Masculino e Feminino (Público)

ESC. 1 / 20

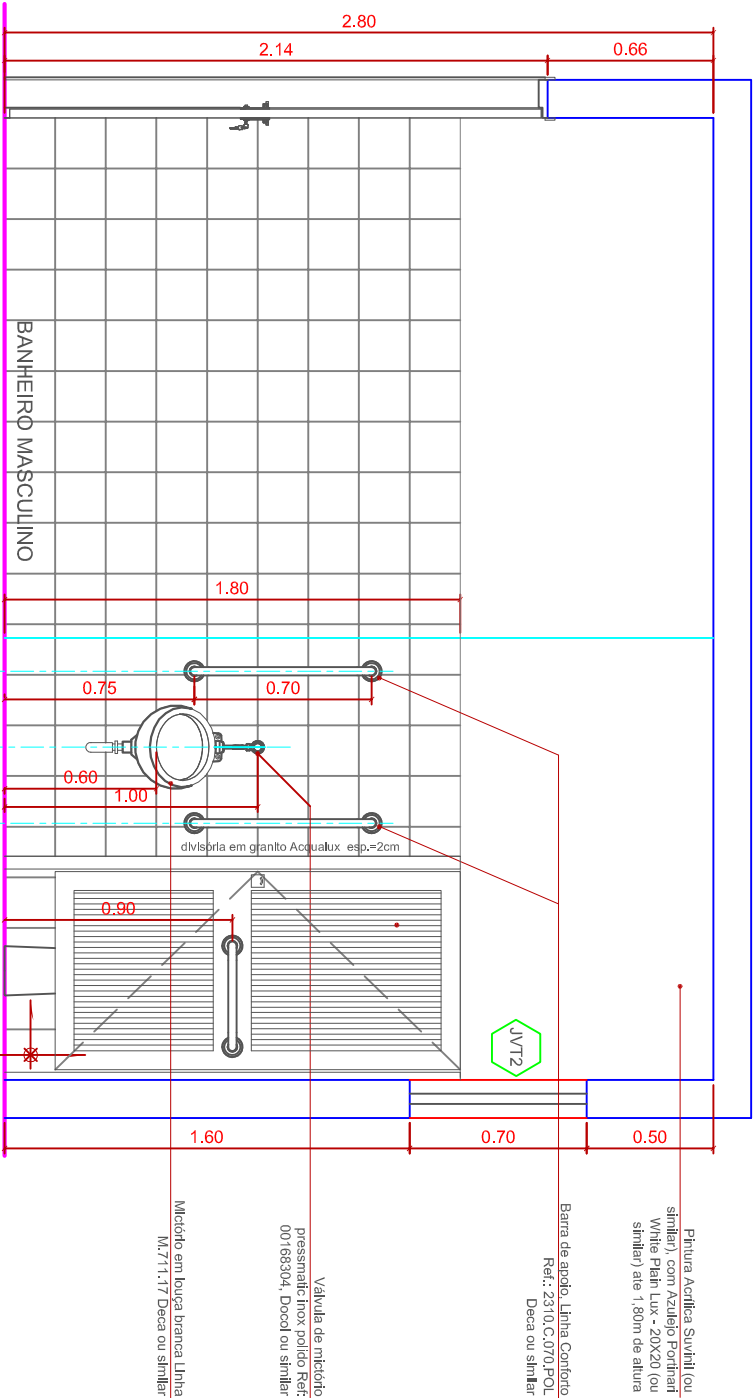

CORTE DD - Banheiro Masculino (Público)

ESC. 1 / 20