




Divisória 01  
ESC. 1 / 10

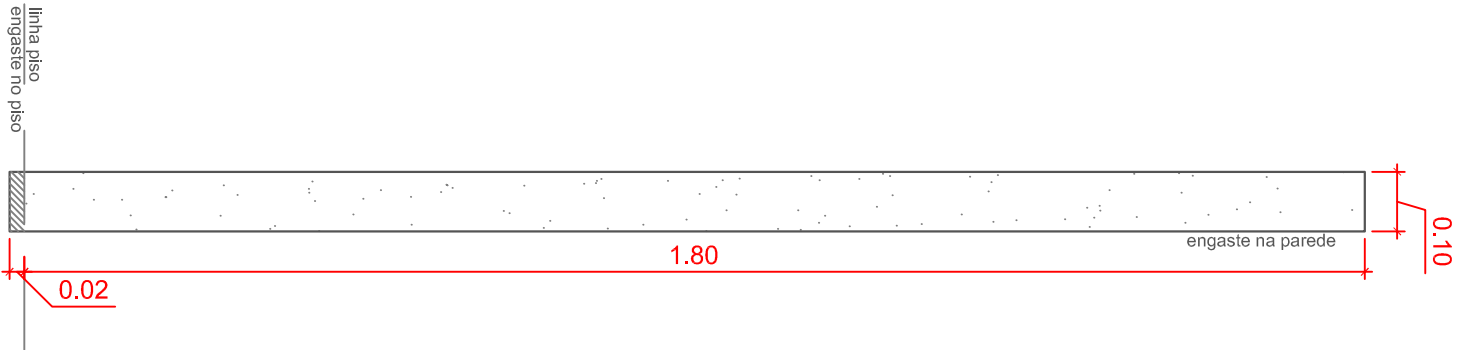


Divisória 02  
ESC. 1 / 10

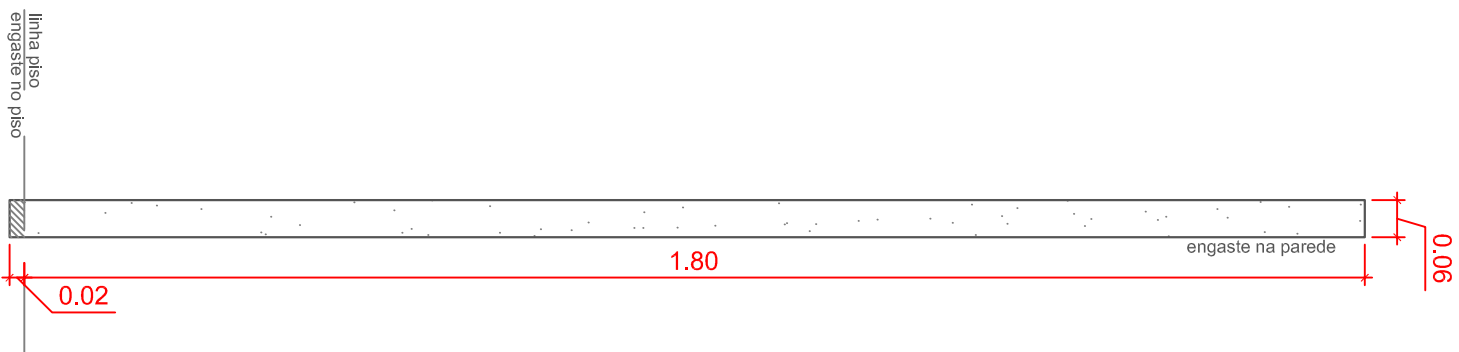

Divisória 03  
ESC. 1 / 10

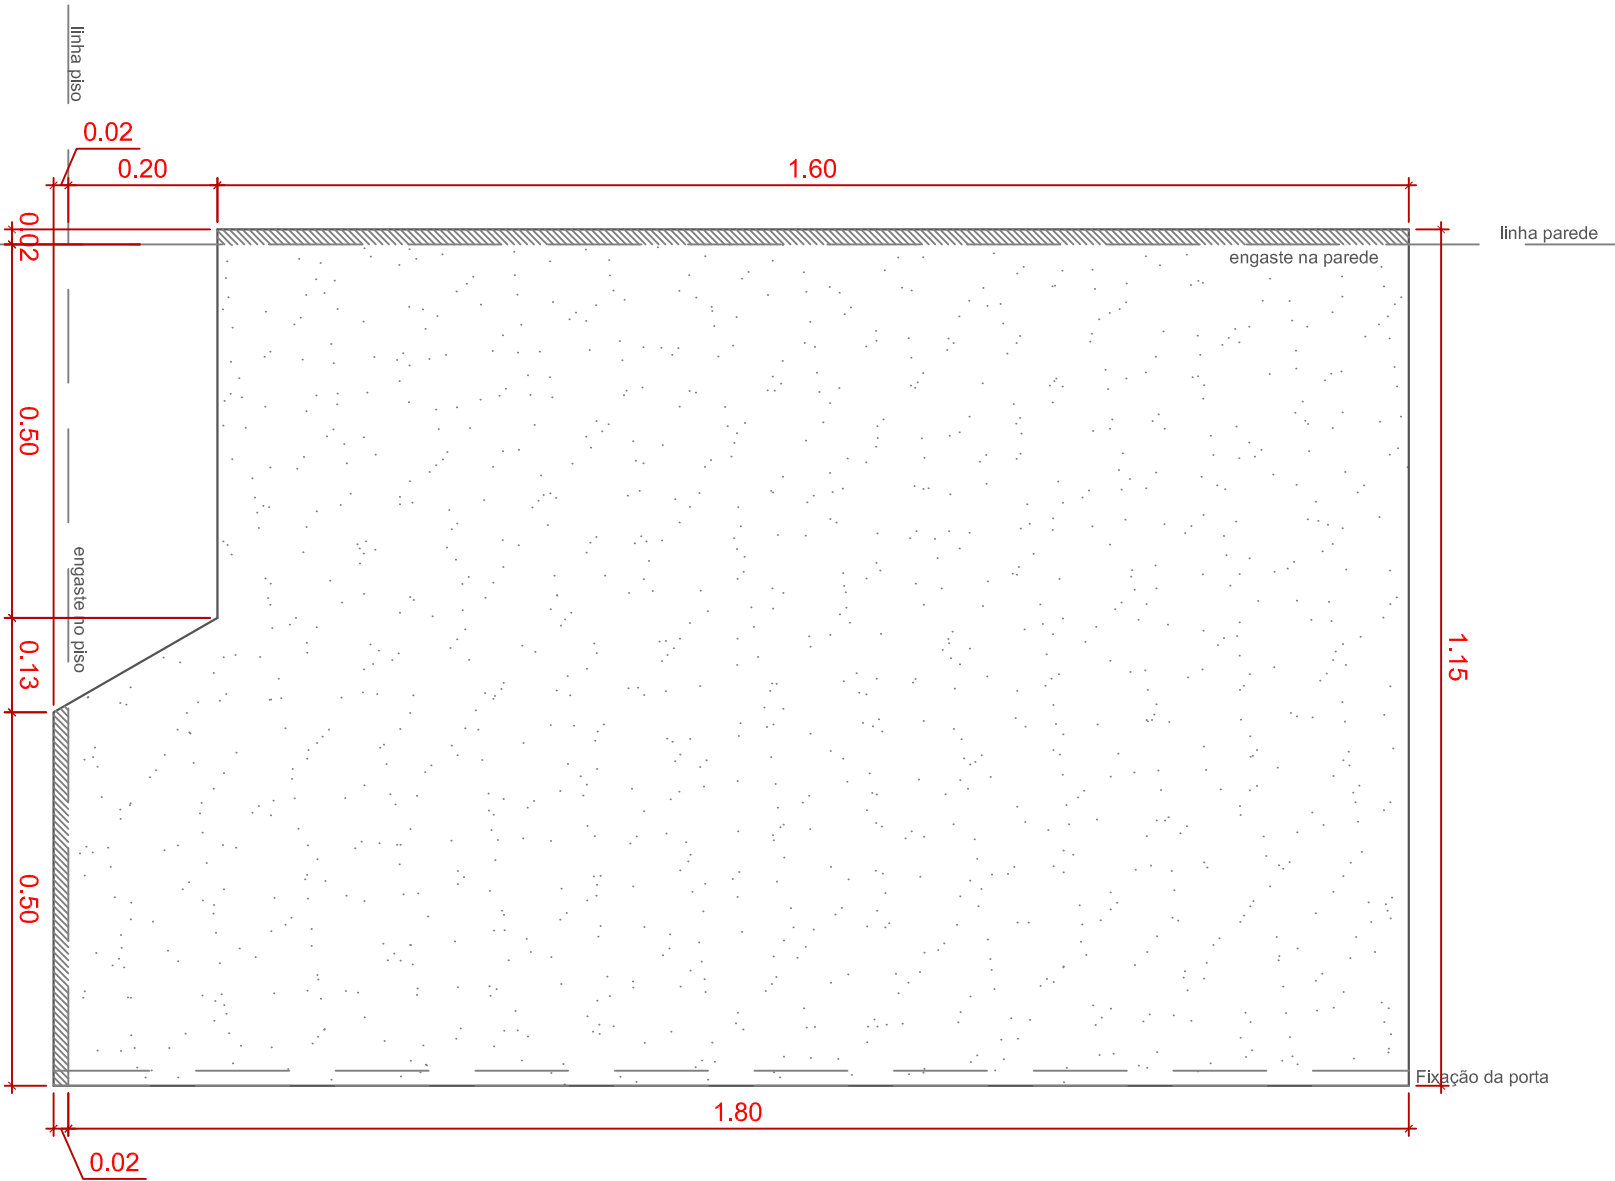

Divisória 04  
ESC. 1 / 10

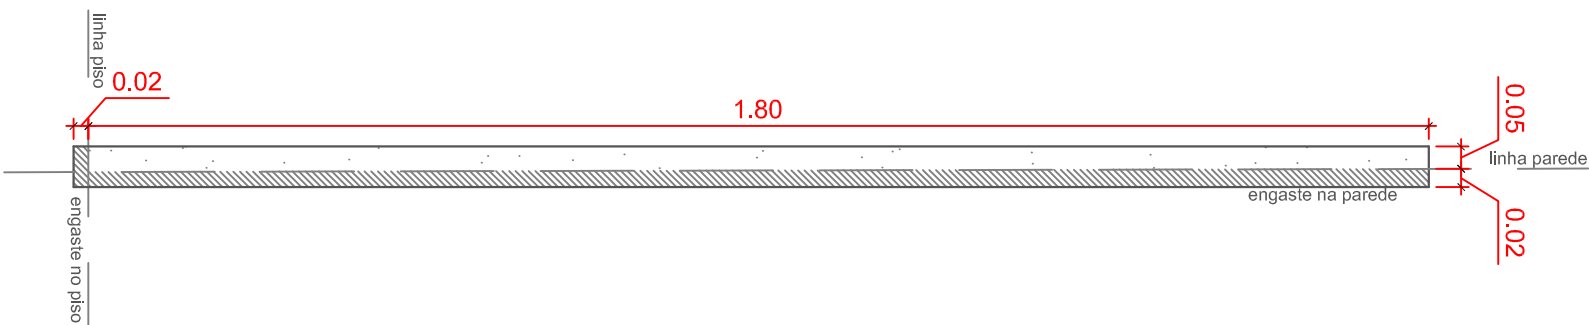

Divisória 05  
ESC. 1 / 10

TÍTULO:	REFORMA CARTÓRIO ELEITORAL: ANASTÁCIO, COXIM E CAMAPUÃ
RESPONSÁVEL TÉCNICO:	DIOGO CAMPOS DOS ANJOS
CLIENTE:	TRE-MS
ASSUNTO:	DETALHAMENTO REFORMA W.C.
REVISOR:	DATA: ABR/2019 FOLHA: 02/03 ESCALA: INDICADA